


N
M. 1: 5000

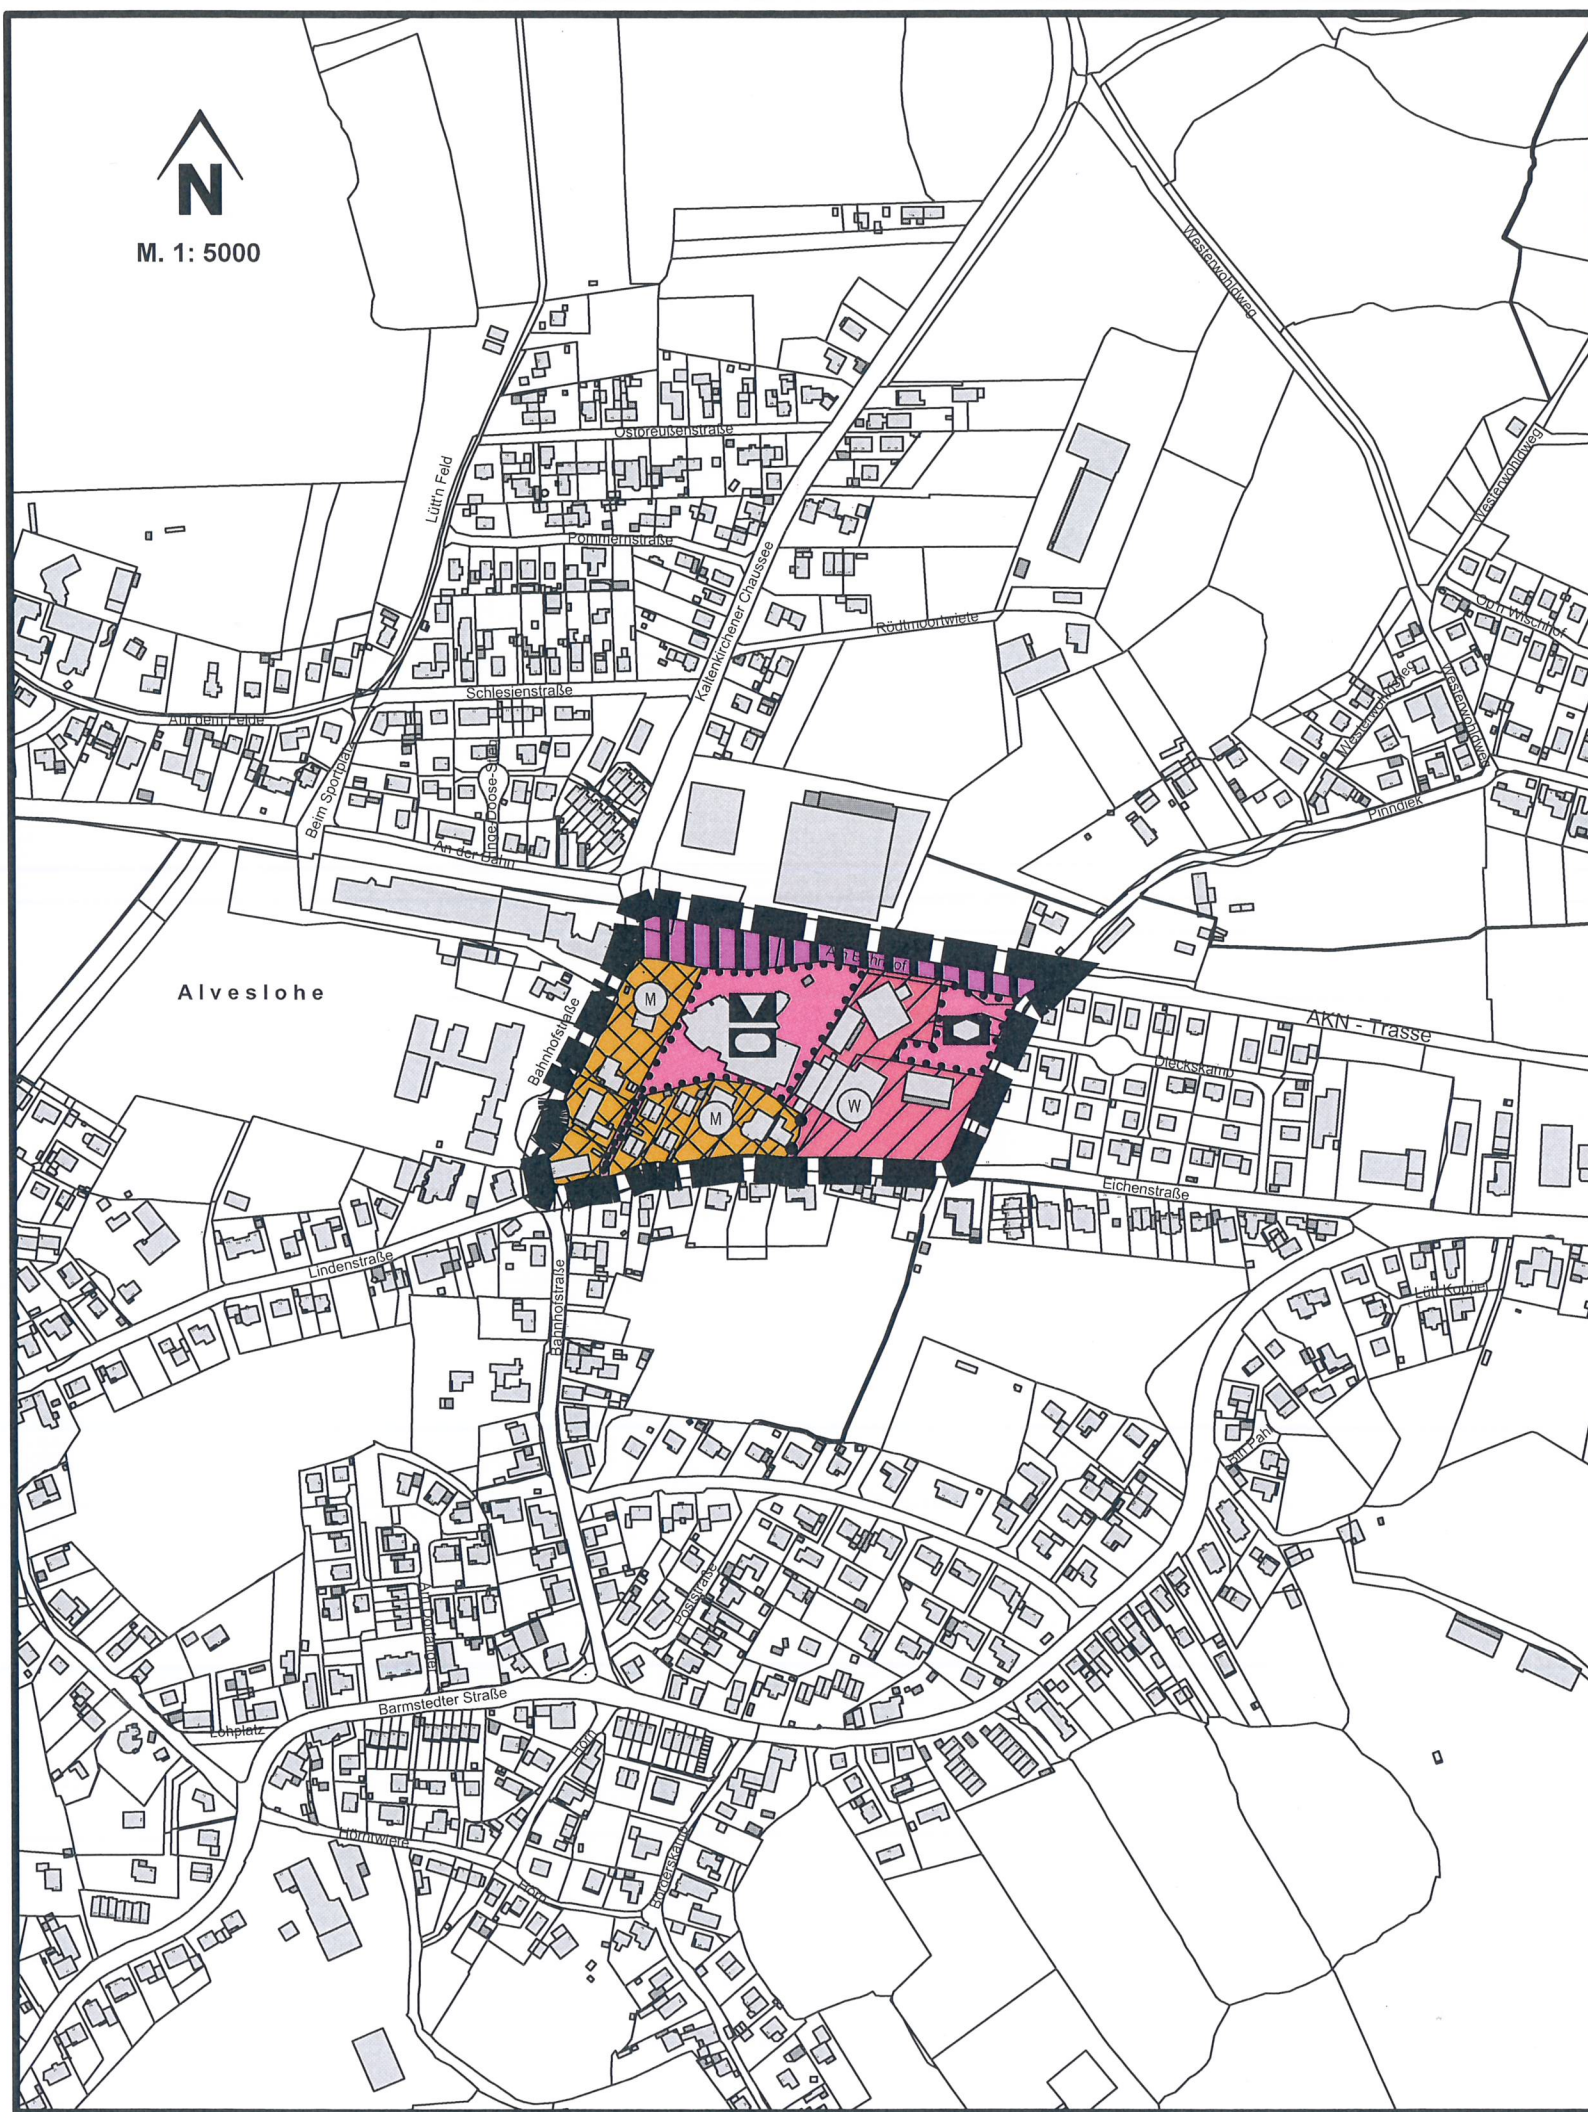

GEMEINDE ALVESLOHE

Flächennutzungsplan

13. Änderung durch Berichtigung









gem. § 13 a Abs. 2 Nr. 2 BauGB
im Zusammenhang mit dem Bebauungsplan Nr. 30

GEMEINDE ALVESLOHE
[Signature]
Bürgermeister



Alveslohe, den *04.11.2021*

ZEICHENERKLÄRUNG:

-  Geltungsbereich der 13. Änderung
 -  Bahnanlagen
 -  Wohnbauflächen § 1 (1) Nr. 1 BauNVO
 -  Gemischte Bauflächen § 1 (1) 2 BauNVO
 -  Flächen, Einrichtungen und Anlagen für den Gemeinbedarf § 5 (2) 2 BauGB
- Zweckbestimmung:
-  Kulturellen Zwecken dienende Gebäude und Einrichtungen
 -  Sportlichen Zwecken dienende Gebäude und Einrichtungen
 -  Sozialen Zwecken dienende Gebäude und Einrichtungen