


M 1 : 2.000

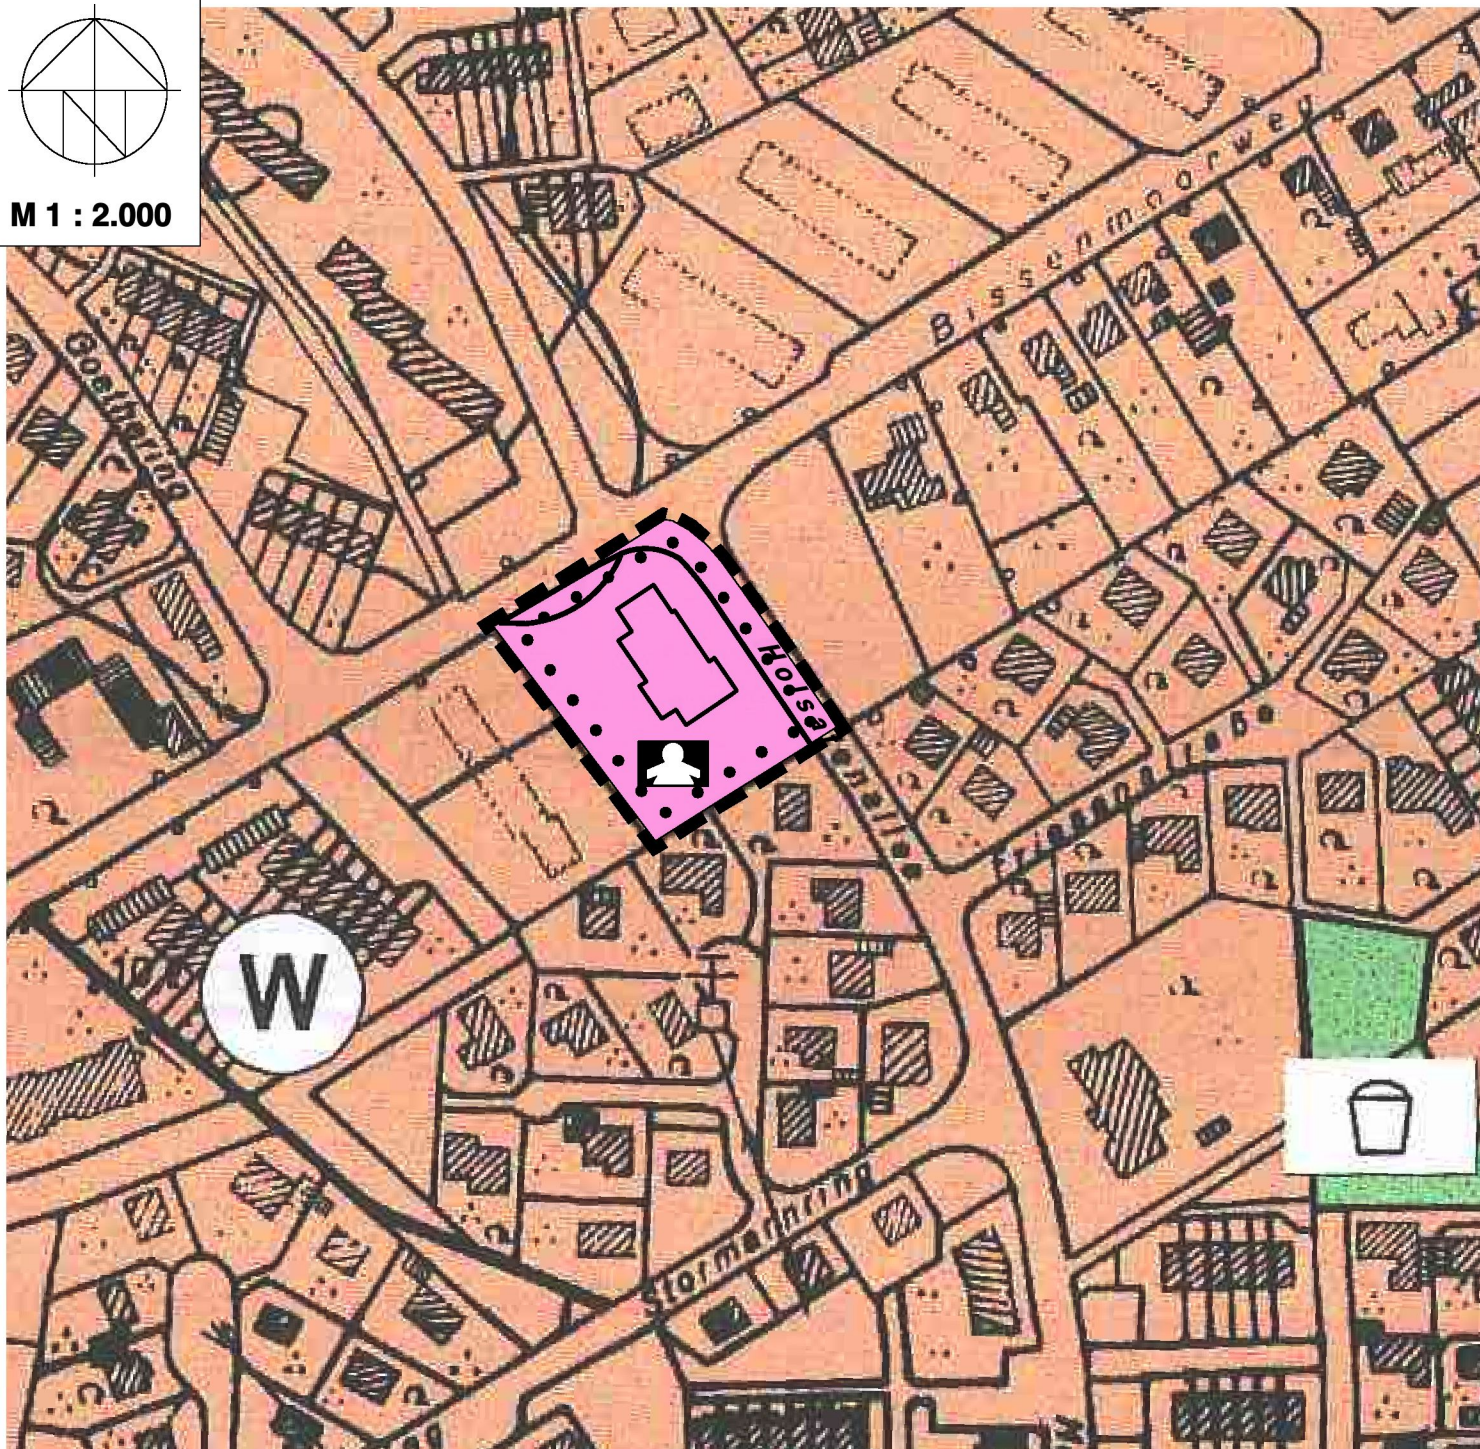

# 8. Änderung des Flächennutzungsplans der Stadt Bad Bramstedt

- durch Berichtigung  
gem. § 13a Abs. 2 Ziffer 2  
letzter Halbsatz BauGB -

für den Bereich  
"Ecke Bissenmoorweg / Holsatenallee  
(Flurstück 73/39 der Flur 30,  
Gemarkung Bad Bramstedt)"

**ARCHITEKTUR  
+ STADTPLANUNG**  
HAMBURG OLDENBURG L.H. SCHWERIN

Baum - Schwormstede GbR  
22087 Hamburg, Graumannsweg 69  
Tel. 040 / 44 14 19, Fax. 040 / 44 31 05  
E-mail: hamburg@archi-stadt.de

## ZEICHENERKLÄRUNG



Flächen für den **Gemeinbedarf** § 5 Abs. 2 Nr. 2 BauGB



Kindertagesstätte

## Sonstige Planzeichen



Grenze des räumlichen Geltungsbereiches