


Planzeichnung

Maßstab 1: 2500

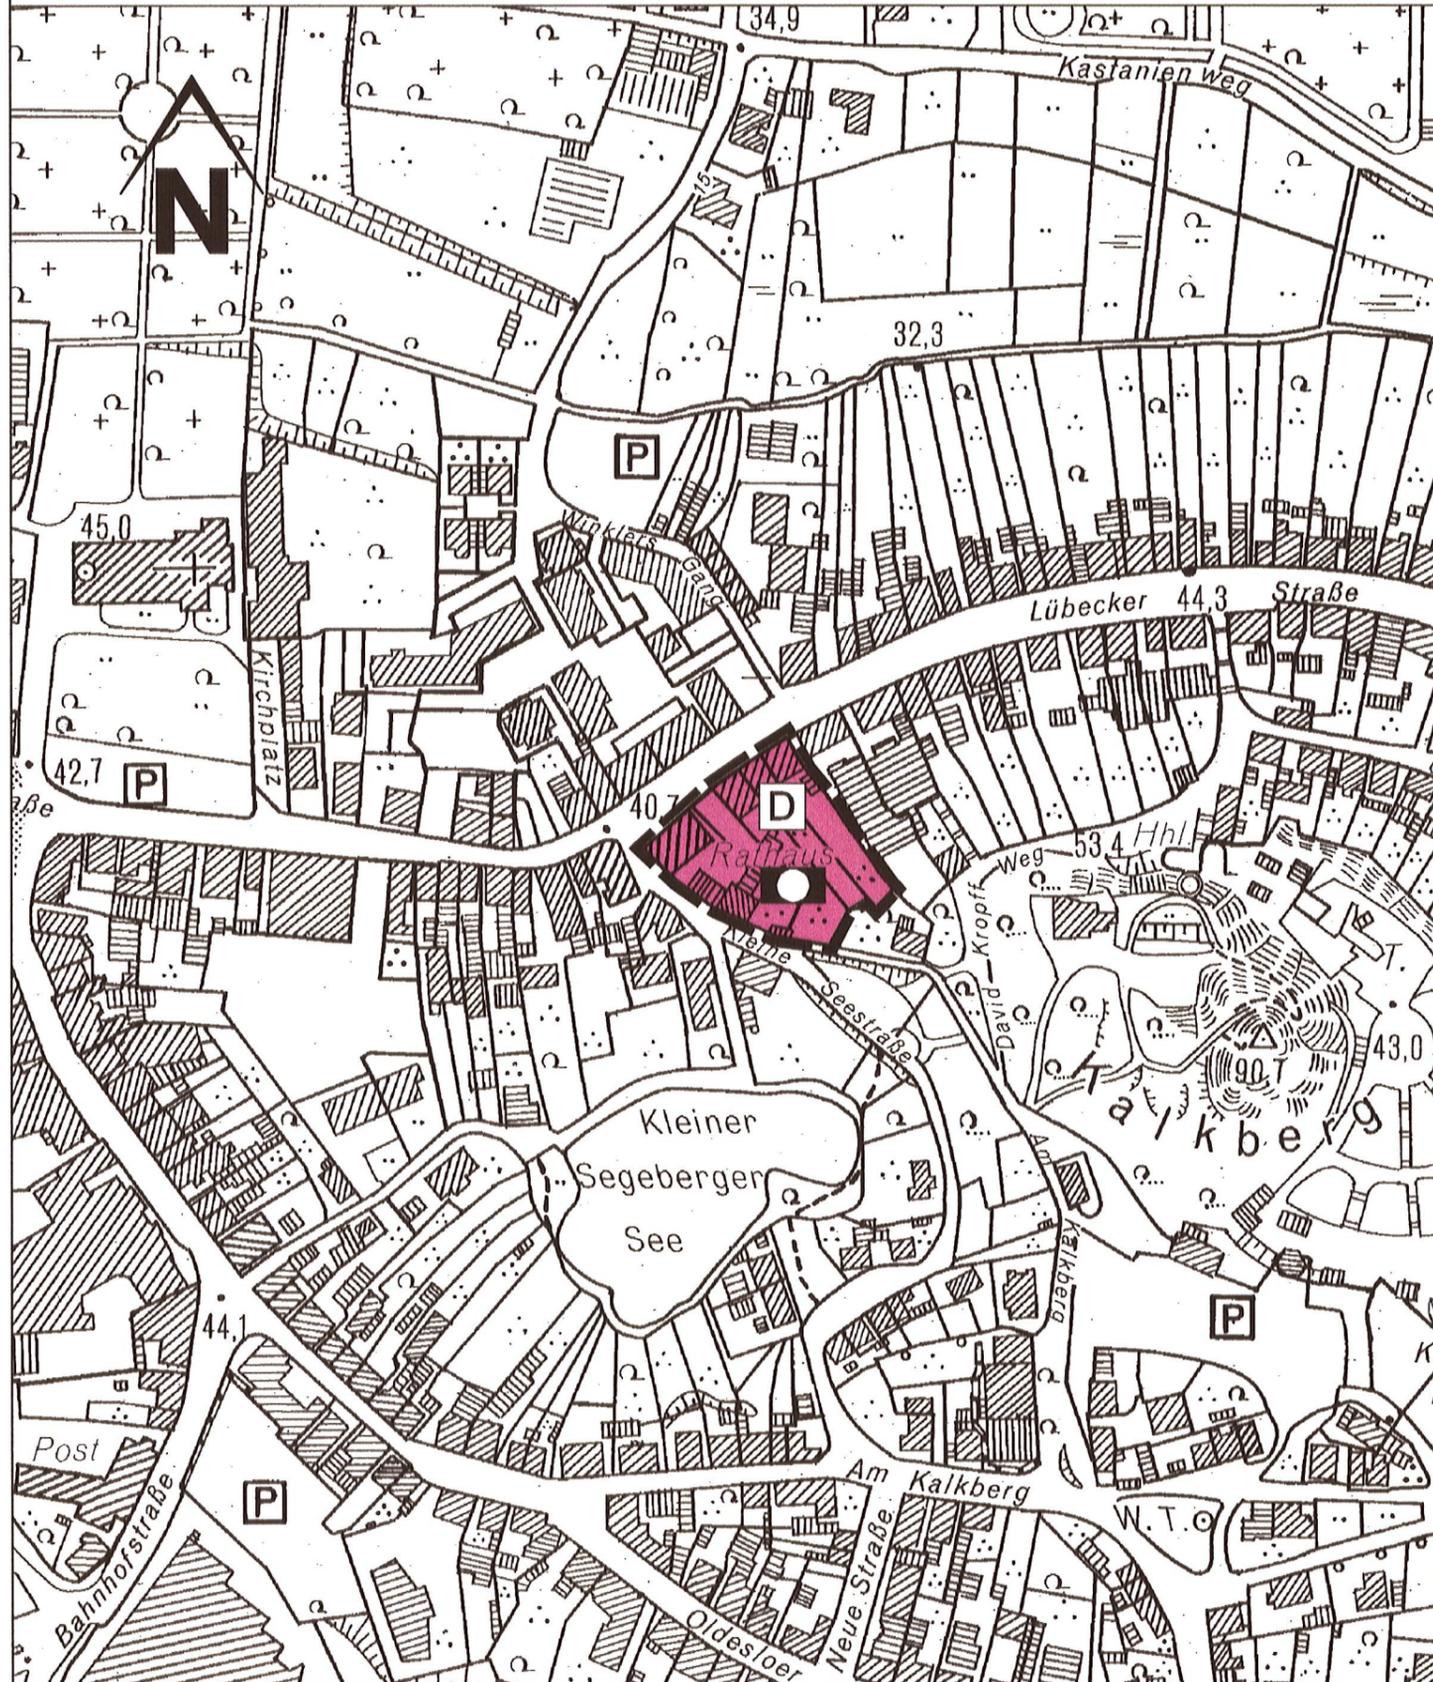

8. Änderung des Flächennutzungsplanes des Zweckverbandes Mittelzentrum Bad Segeberg - Wahlstedt

durch Berichtigung für den Bereich der Stadt Bad Segeberg

für das Gebiet

südlich der Lübecker Straße, östlich der Kleinen Seestraße sowie westlich der angrenzenden Bebauung Lübecker Straße 19 - 21 (Kalkberggebiet)

ZEICHENERKLÄRUNG

Es gilt die Planzeichenverordnung 1990 - PlanzV 90 -

| Planzeichen | Erläuterungen | Rechtsgrundlage |
|--------------------------|---|------------------------|
| I. Festsetzungen: | | |
| | Grenze des räumlichen Geltungsbereiches der 1. Änderung des Flächennutzungsplanes | § 9 Abs.7 BauGB |
| | Flächen für den Gemeinbedarf | § 5 Abs. 2 Nr. 2 BauGB |
| | Öffentliche Verwaltungen | |
| | Kulturdendmal von besonderer Bedeutung | §§ 5 und 6 DSchG |
| | Nachrichtliche Übernahmen | § 5 Abs. 4 BauGB |

Die Berichtigung des Flächennutzungsplanes des Zweckverbandes Mittelzentrum Bad Segeberg - Wahlstedt erfolgte am 07. FEB. 2009

Wahlstedt, den 07. FEB. 2009



ZWECKVERBAND MITTELZENTRUM
DER VERBANDSVORSTEHER

Sven Diedrichsen
.....
(Sven Diedrichsen)