


Planzeichnung

Maßstab 1: 2500

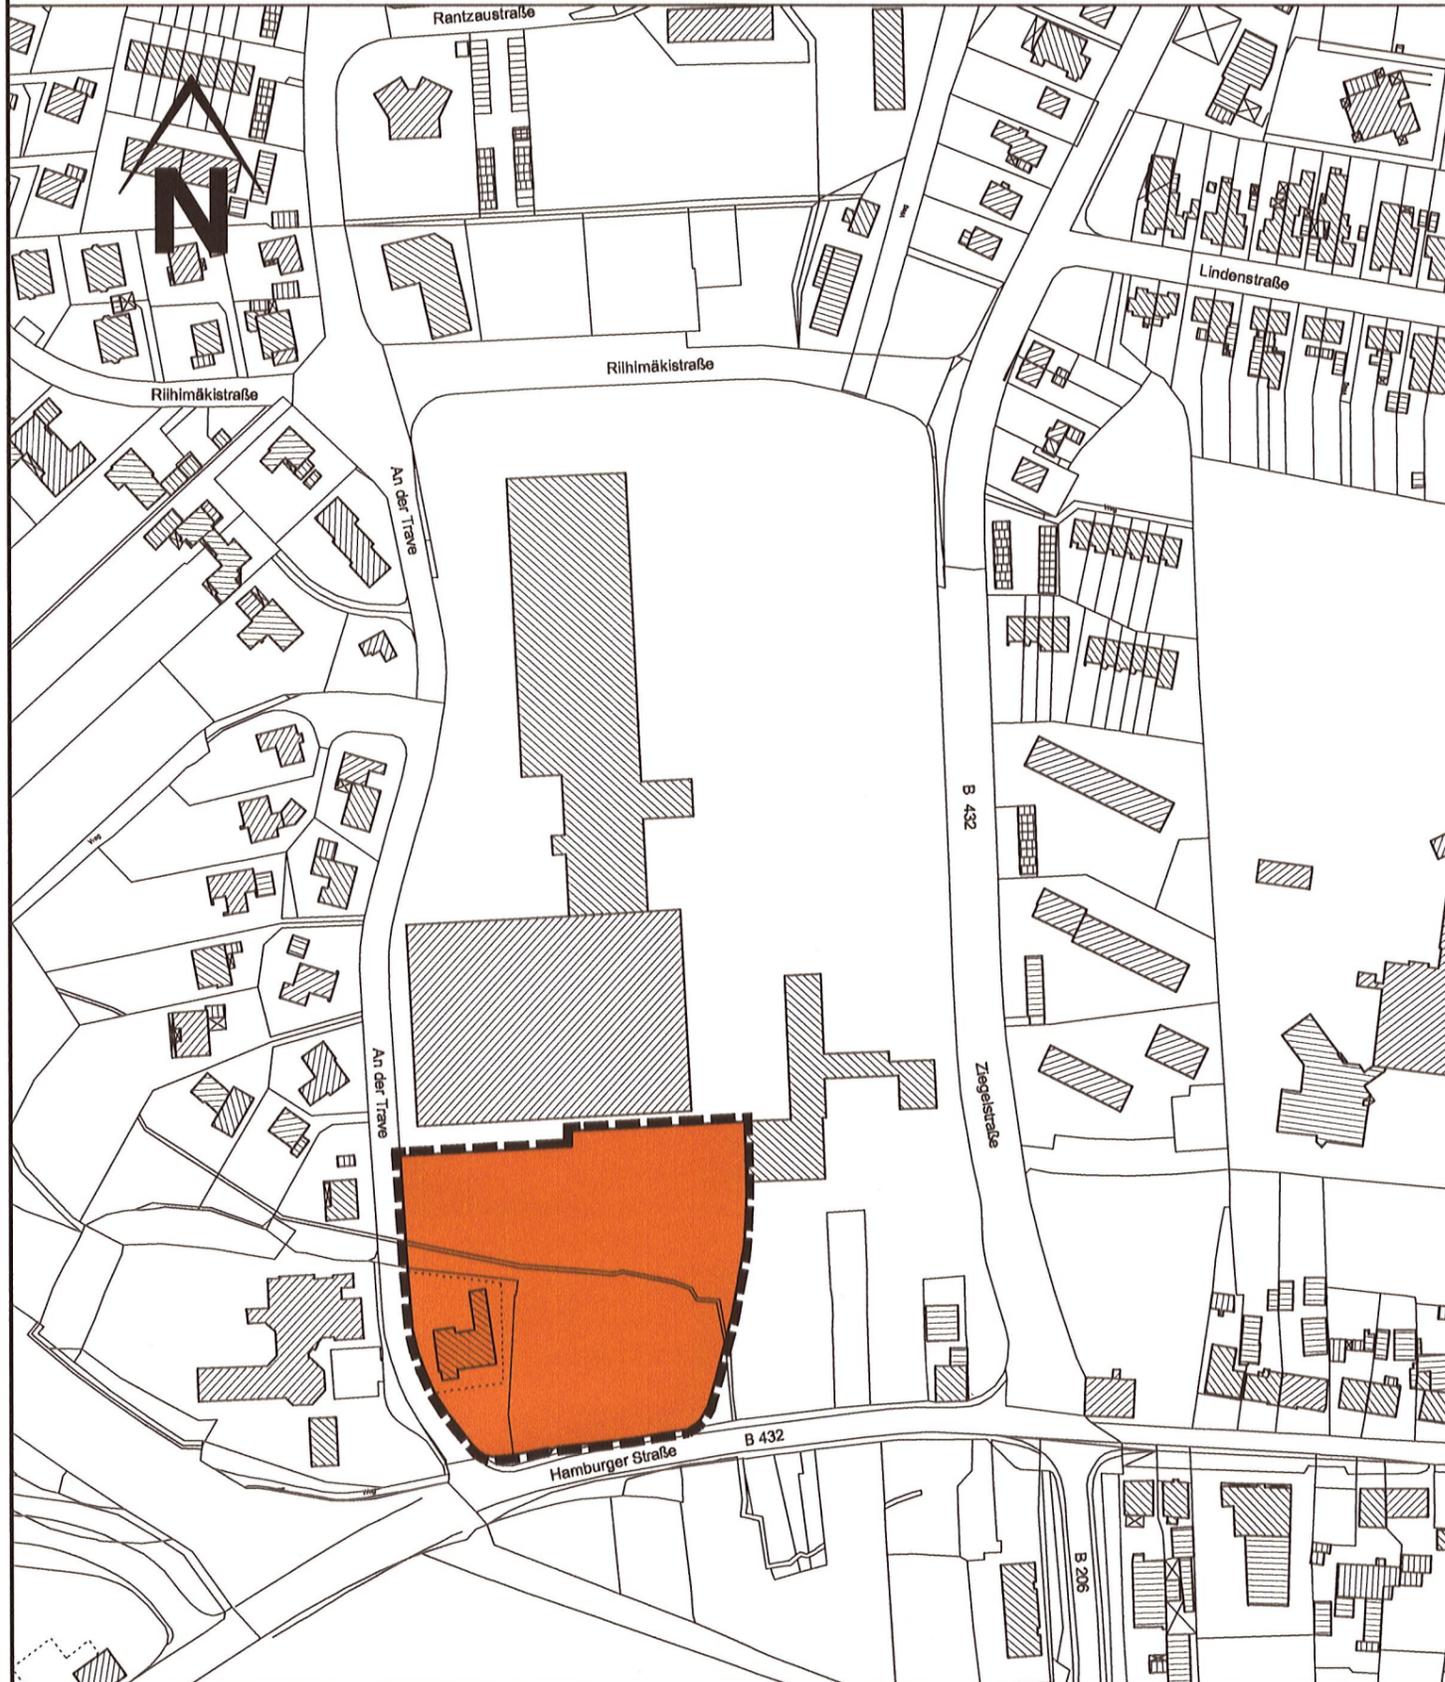

12. Änderung des Flächennutzungsplanes des Zweckverbandes Mittelzentrum Bad Segeberg - Wahlstedt

durch Berichtigung für den Bereich der Stadt Bad Segeberg

für das Gebiet

des südlichen Betriebsgeländes der Firma Möbel Kraft westlich der Ziegelstraße, östlich der Straße An der Trave, nördlich der Hamburger Straße und südlich des Möbelhauses (Ansiedlung eines Elektrofachmarktes)

ZEICHENERKLÄRUNG

Es gilt die Planzeichenverordnung 1990 - PlanzV 90 -

Planzeichen	Erläuterungen	Rechtsgrundlage
-------------	---------------	-----------------

I. Festsetzungen:

	Grenze des räumlichen Geltungsbereiches der 12. Änderung des Flächennutzungsplanes	§ 9 Abs.7 BauGB
	Sonstige Sondergebiete Zweckbestimmung: Großflächiger Einzelhandel - Elektrofachmarkt	§ 5 Abs. 2 Nr. 1 BauGB - §§ 1 bis 11 BauNVO § 11 BauNVO

Die Berichtigung des Flächennutzungsplanes des Zweckverbandes Mittelzentrum Bad Segeberg - Wahlstedt erfolgte am **28. Mai 2009**

Bad Segeberg, den **28. Mai 2009**



ZWECKVERBAND MITTELZENTRUM
DER VERBANDSVORSTEHER

H. J. Hampel
(H. J. Hampel)