


Planzeichnung Planung

Maßstab 1: 2500

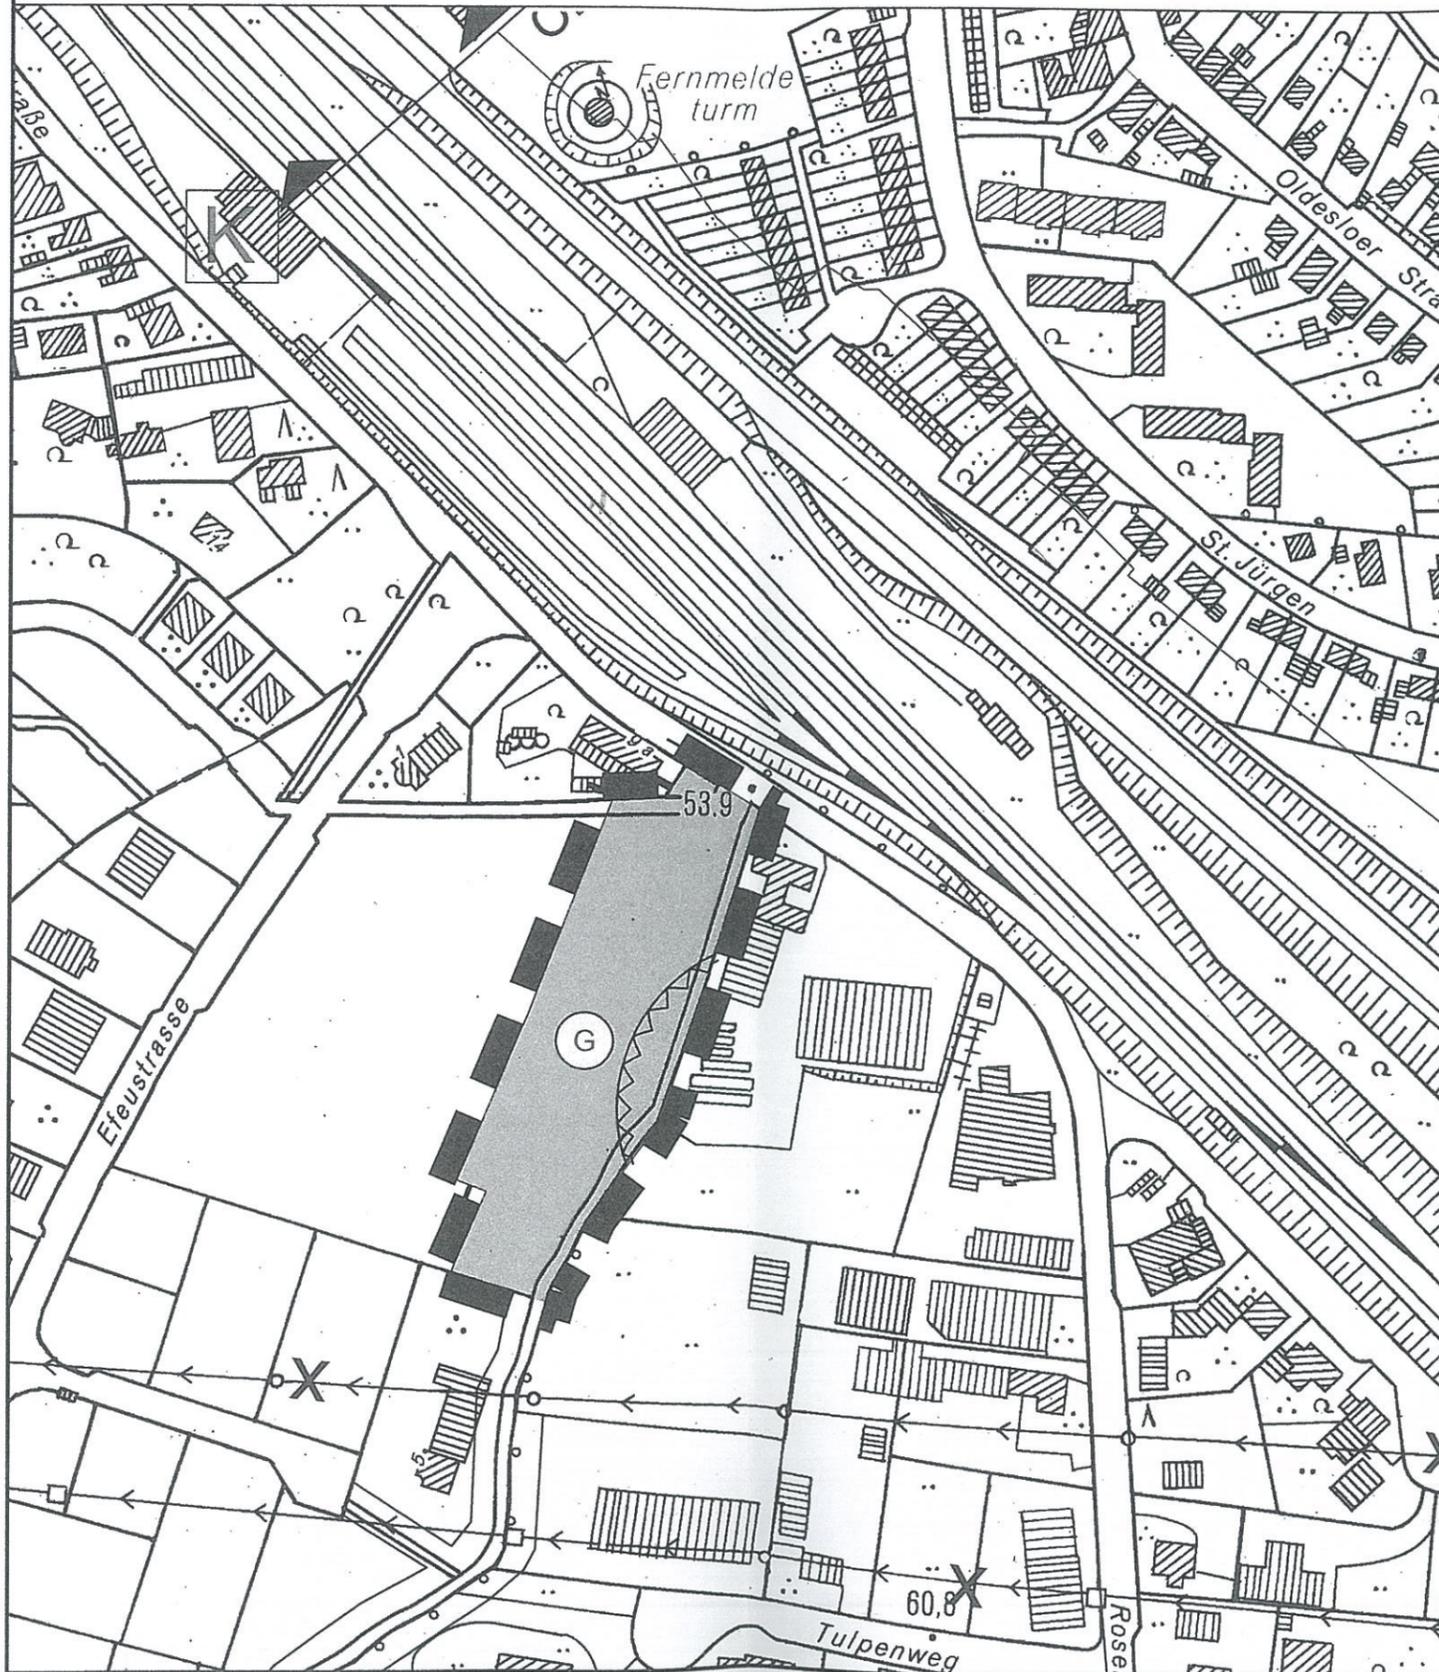

23. Änderung des Flächennutzungsplanes des Zweckverbandes Mittelzentrum Bad Segeberg - Wahlstedt durch Berichtigung für den Bereich der Stadt Bad Segeberg für das Gebiet

südlich der Rosenstraße, östlich angrenzend an die Bebauung Efeustraße 3-7,
nördlich angrenzend an die Bebauung Ginsterweg 7 und
westlich des Verbindungsweges zwischen der Rosenstraße und der
Wacholderstraße

ZEICHENERKLÄRUNG

Planzeichen	Erläuterungen	Rechtsgrundlage
I. Festsetzungen:		
■■■■■	Grenze des räumlichen Geltungsbereiches der 23. Änderung des Flächennutzungsplanes	§ 9 Abs. 7 BauGB
Art der baulichen Nutzung		
	gewerbliche Bauflächen § 1 Abs. 1 Nr. 3 BauNVO	§ 5 Abs. 2 Nr. 1 BauGB - §§ 1 bis 11 BauNVO
	Umgrenzung der von der Bebauung freizuhaltenden Schutzflächen	§ 1 Abs. 1 Nr. 3 BauNVO § 5 Abs. 3 Nr. 1 BauGB § 50 BImSchG KAS-18, 2. überarbeitete Fassung o. J.

Die Berichtigung des Flächennutzungsplanes des Zweckverbandes Mittelzentrum Bad Segeberg - Wahlstedt erfolgte am ...**1.7. APR. 2013**...

Bad Segeberg, den **1.7. APR. 2013**



ZWECKVERBAND MITTELZENTRUM
DER VERBANDSVORSTEHER

Dieter Schönfeld
(Dieter Schönfeld)