


Planzeichnung

Maßstab 1: 2500

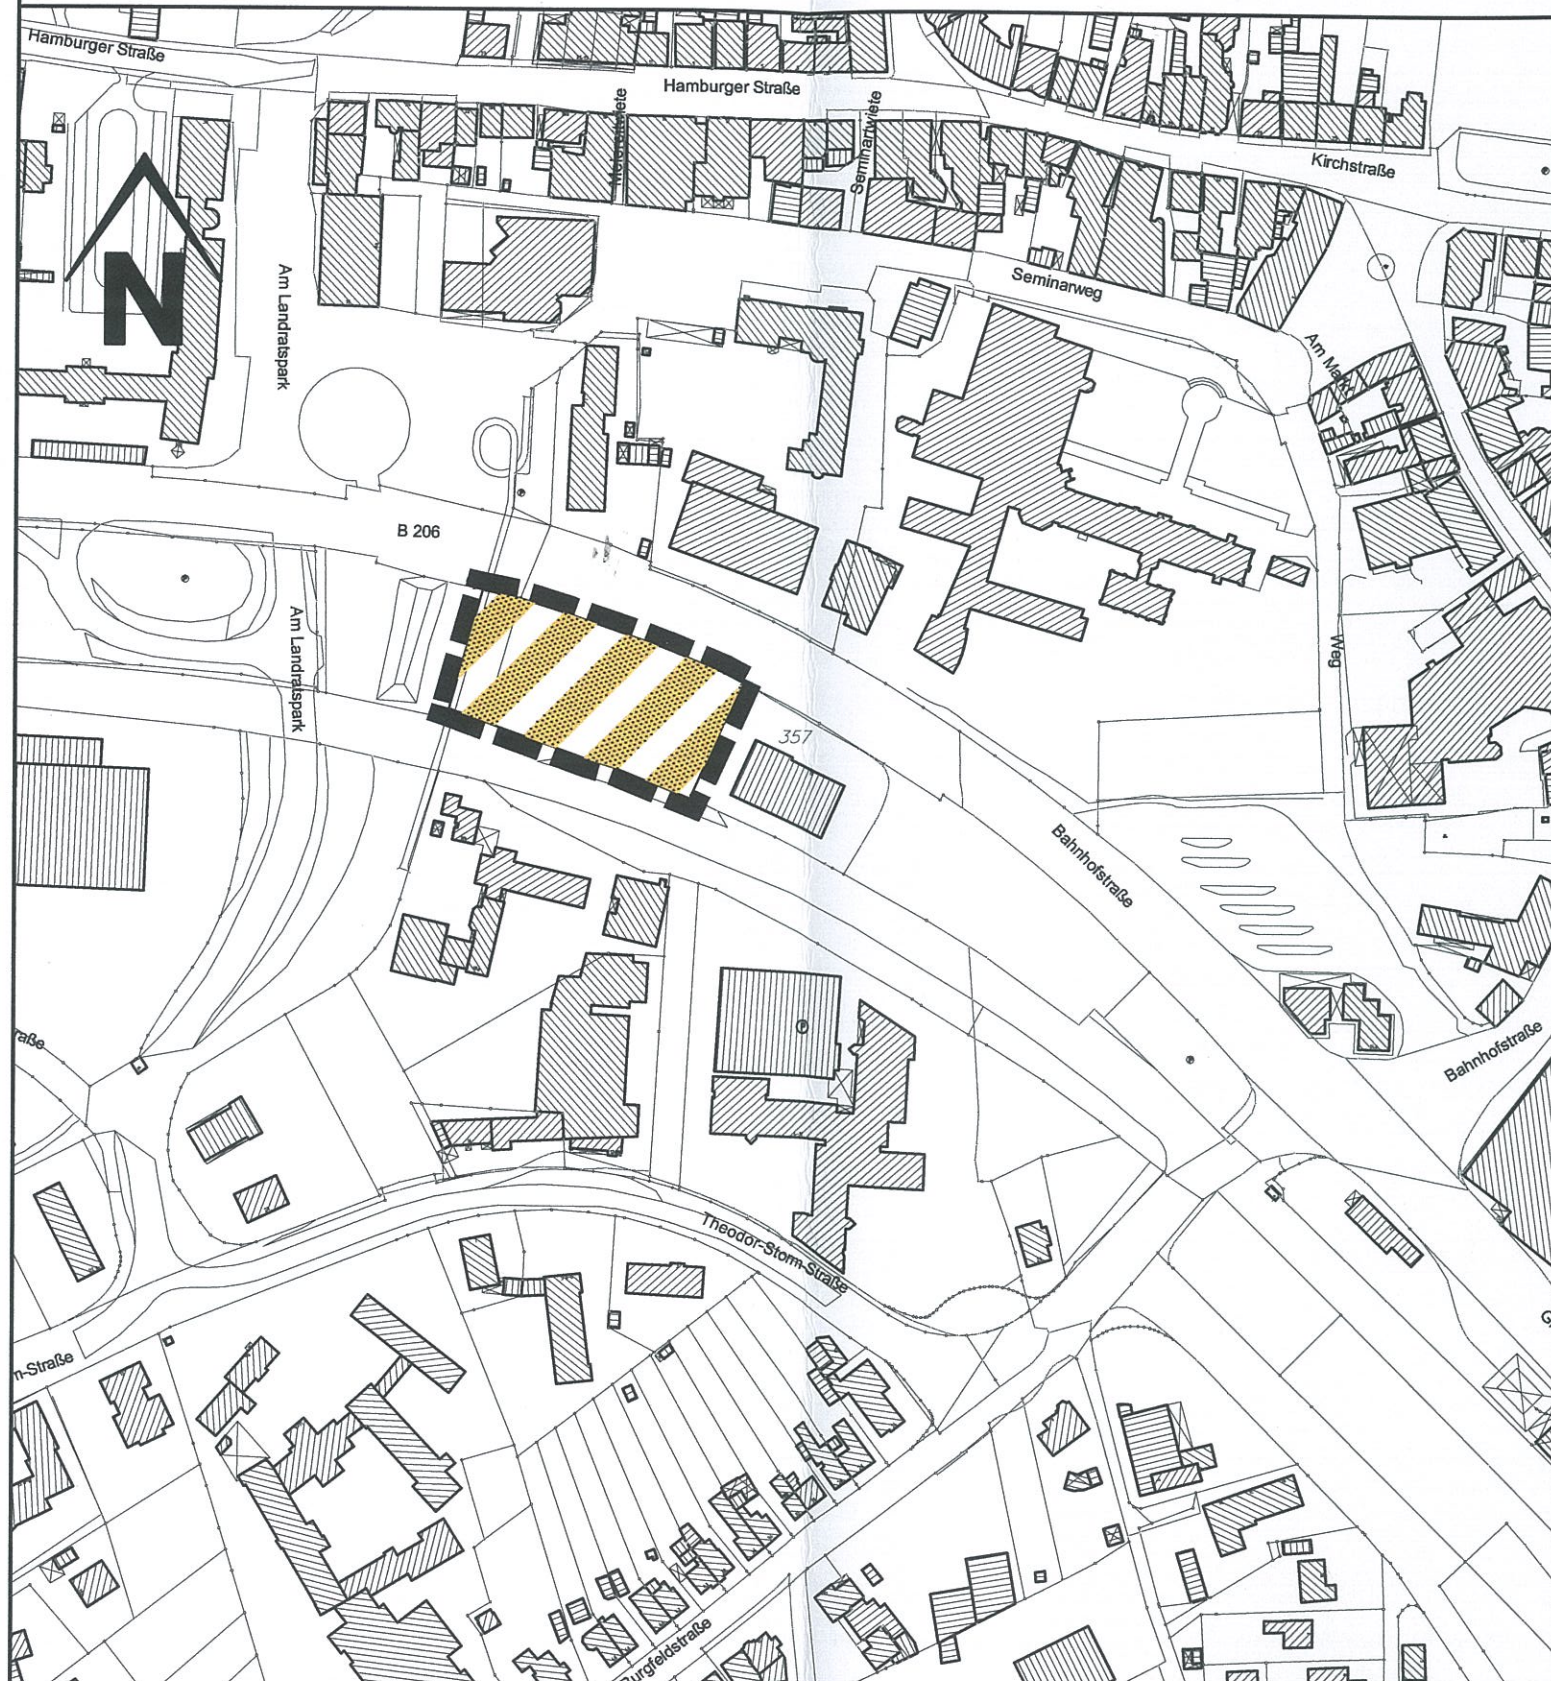

26. Änderung des Flächennutzungsplanes des Zweckverbandes Mittelzentrum Bad Segeberg - Wahlstedt durch Berichtigung für den Bereich der **Stadt Bad Segeberg** für das Gebiet

südlich der Bundesstraße B 206, östlich der Fußgängerbrücke,
nördlich der Bahnlinie Bad Oldesloe - Neumünster und
westlich der Gewerbeansiedlung Bahnhofstraße 13 auf dem Flurstück 357
("Neugestaltung Bahnhofsumfeld - Neubau eines Parkplatzes")

ZEICHENERKLÄRUNG

Es gilt die Planzeichenverordnung 1990 - PlanzV 90 -

Planzeichen	Erläuterungen	Rechtsgrundlage
-------------	---------------	-----------------

I. Festsetzungen:

	Grenze des räumlichen Geltungsbereiches der 26. Änderung des Flächennutzungsplanes	§ 9 Abs.7 BauGB
---	---	-----------------

Art der baulichen Nutzung

	Verkehrsflächen besonderer Zweckbestimmung	§ 5 Abs. 2 Nr. 1 BauGB - §§ 1 bis 11 BauNVO § 5 Abs. 2 Nr. 3 BauBG
---	--	--

Zweckbestimmung:
Park- und Rideanlage

Die Berichtigung des Flächennutzungsplanes des Zweckverbandes Mittelzentrum Bad Segeberg - Wahlstedt
erfolgte am23. APR. 2016....



ZWECKVERBAND MITTELZENTRUM
DER VERBANDSVORSTEHER