


# Planzeichnung

Maßstab 1: 2500

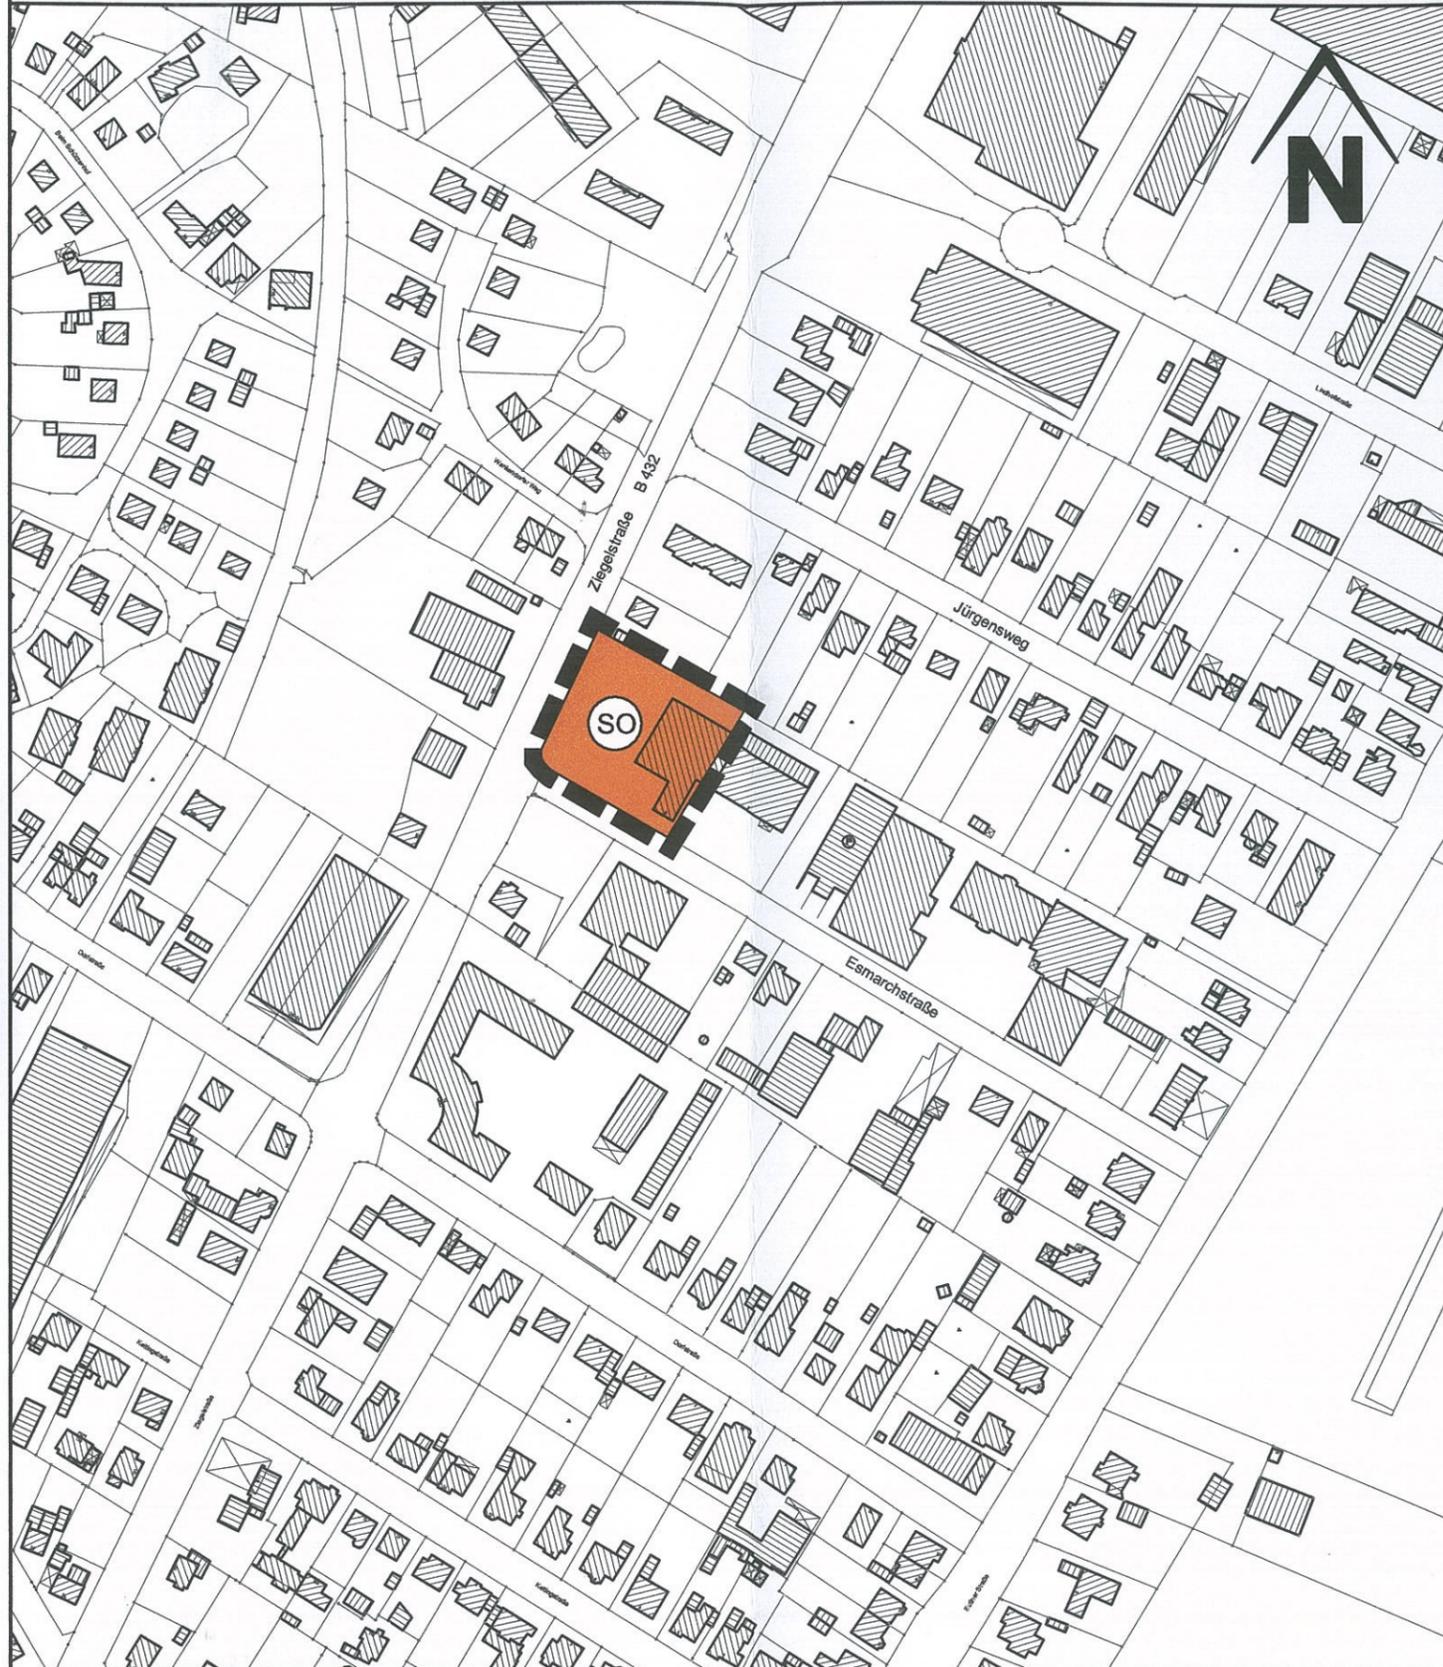

## 28. Änderung des Flächennutzungsplanes des Zweckverbandes Mittelzentrum Bad Segeberg - Wahlstedt durch Berichtigung für den Bereich der Stadt Bad Segeberg für das Gebiet

nördlich der Esmarchstraße, östlich der Ziegelstraße,  
südlich angrenzend an die Bebauung Jürgensweg 17 - 27 und  
westlich angrenzend an die Bebauung Esmarchstraße 6

### ZEICHENERKLÄRUNG

Es gilt die Planzeichenverordnung 1990 - PlanzV 90 -


Planzeichen	Erläuterungen	Rechtsgrundlage
<b>I. Festsetzungen:</b>		
	Grenze des räumlichen Geltungsbereiches der 28. Änderung des Flächennutzungsplanes	§ 9 Abs.7 BauGB
	Art der baulichen Nutzung Sonstige Sondergebiete	§ 5 Abs. 2 Nr. 1 BauGB - §§ 1 bis 11 BauNVO § 11 BauNVO
	Zweckbestimmung: Freizeitcenter und Erlebnis-Gastronomie	

Die Berichtigung des Flächennutzungsplanes des Zweckverbandes Mittelzentrum Bad Segeberg - Wahlstedt  
erfolgte am ...27. JUNI 2014...

Bad Segeberg, den 30. JUNI 2014



ZWECKVERBAND MITTELZENTRUM  
DER VERBANDSVORSTEHER

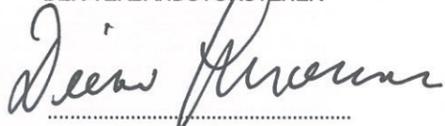  
(Dieter Schönfeld)