



TEIL "A" PLANZEICHNUNG:

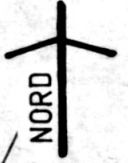

M.1:1000

WR	I
O	E
GRZ 0,6	
SD 28 - 38°	

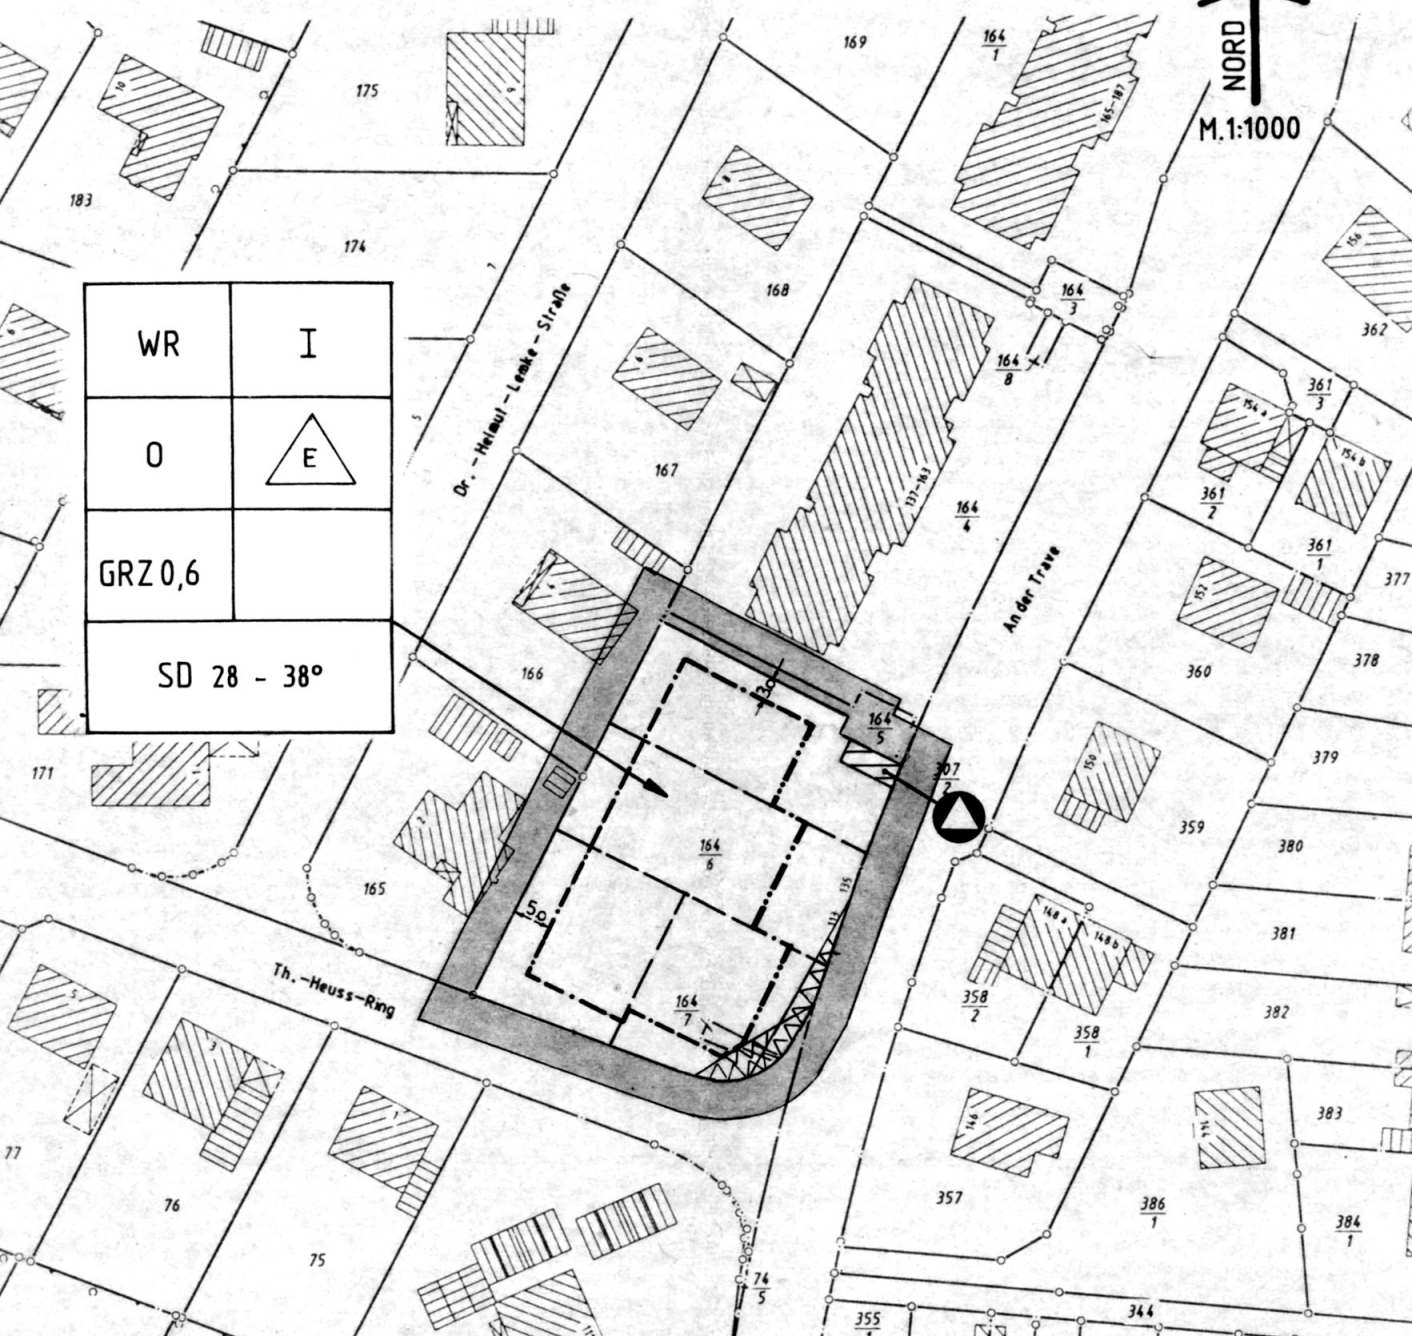

Dr. - Helmut - Lenke - Straße

An der Traße

Th. - Heuss - Ring

Sq

