

Stadt Bad Segeberg
 1. Ergänzung und Änderung des
Durchführungsplanes 12
 Mühlenberg

Gemarkung Segeberg, Fluren 2 u. 24

1 : 500

Dieser Plan ist gemäß § 10 (1) des Aufbaugesetzes vom 21.5.1949
 aufgestellt.

Bad Segeberg den 29.11.1961
 Die Freigabe
 Bürgermeister

Genehmigt gemäß Erlass 108 Nr. vom 1961

GENEHMIGT
 Der Minister
 für Arbeit, Soziales und Vertriebene
 des Landes Schleswig-Holstein
 Abteilung III (Bau-Wohnungs- und Kleinleistungswesen)
 I A
 Der Minister
 für Arbeit, Soziales und Vertriebene
 des Landes Schleswig-Holstein

Dieser Plan hat gemäß § 11(2) des Aufbaugesetzes vom 21.5.1949
 in der Zeit vom 20. Juni 1961 bis 19. Juli 1961 offengelegen
 Bad Segeberg, Kreis Segeberg
 Der Bürgermeister

Dieser Plan ist gemäß § 11(2) des Aufbaugesetzes vom 21.5.1949
 am 19. Juli 1961 rechtskräftig festgestellt worden
 Bad Segeberg, Kreis Segeberg
 Der Bürgermeister

Zeichenerklärung

- Volumen
- Grenze des Durchführungsgebietes
- Flurgrenze
- Eigentumsgrenze
- Eigentumsgrenze (künftig fortzuführen)
- Straße
- Wandelweg
- öffentliche Kfz. Parkflächen
- Wohngebäude (mit Gesch. d. d. d.)
- Garagen
- Regenwasserleitung
- Wald
- Sondernutzfläche
- Vertriebsfläche


Blau Änderungen des Durchführungsplanes 12

Die geplanten Vorrichtungen, Regen- u. Schmutzwasserkanalisation sind nicht eingetragen.

Das Durchführungsgebiet gehört zum reinen Wohngebiet (B-Gebiet) gemäß § 41 der Landesbauordnung vom 18.1950. Die Abgrenzung der Bauklassen ergibt sich aus den eingetragenen Gesch. d. d. d.

Entworfen und gefertigt im Februar 1961

Stadtbaumeister: *Humm*
 Katasteramt: *Käns*
 Oberregierungsrat

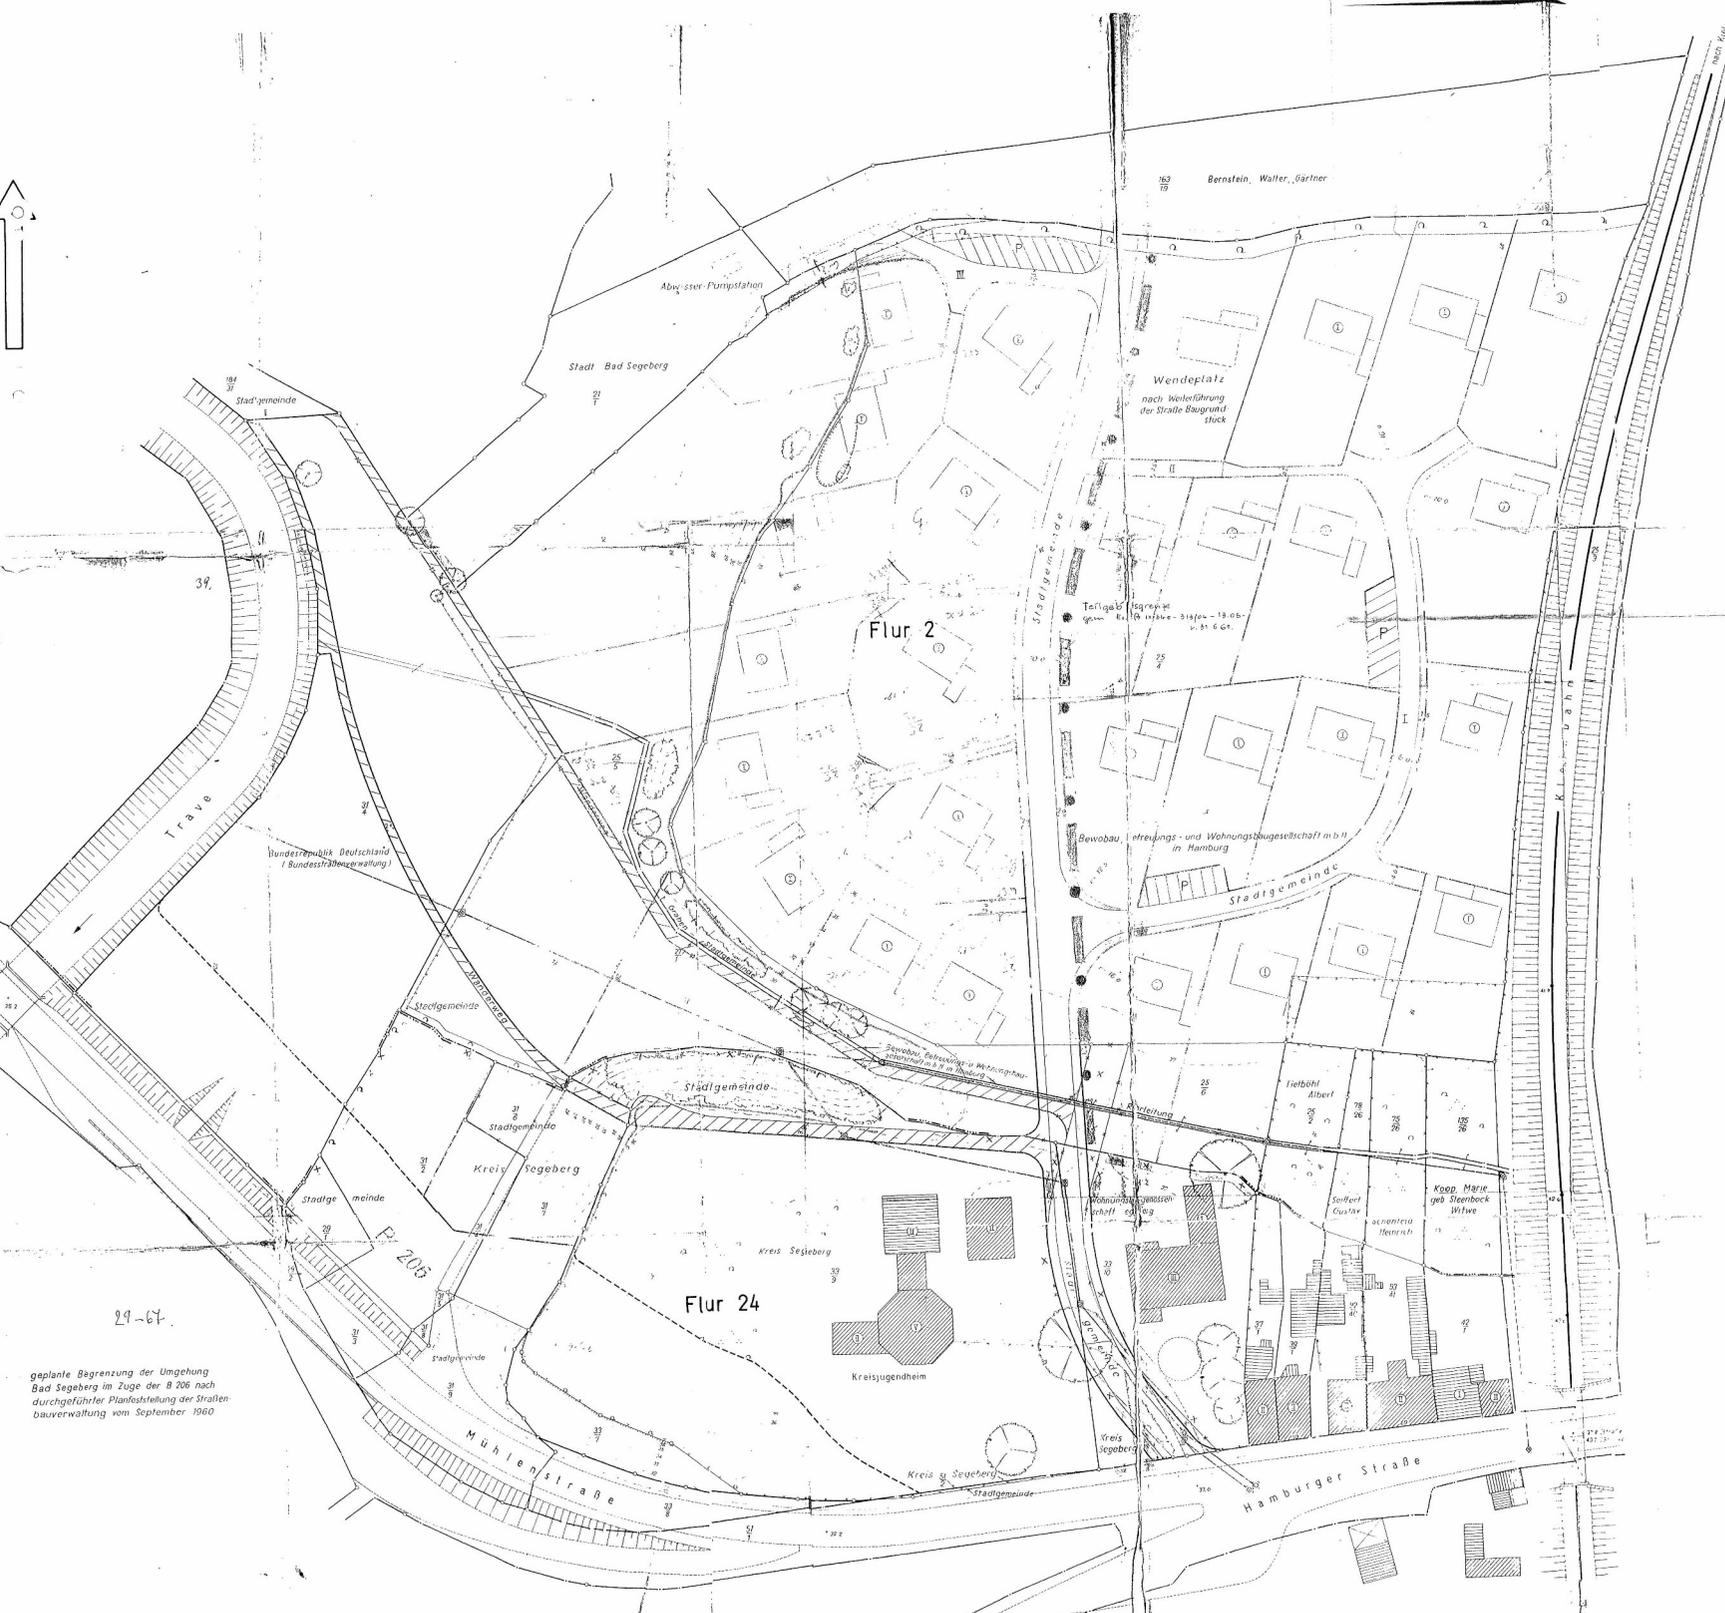

geplante Begrenzung der Umgehung
 Bad Segeberg im Zuge der B 206 nach
 durchgeführter Planfeststellung der Straßen-
 bauverwaltung vom September 1960

29-61