


Geltungsbereich
3. (vereinfachte) Änderung
des **Bebauungsplanes Nr. 79** (Eggershorst)
der Stadt Bad Segeberg

für das Gebiet

südlich der Bebauung Holunderweg und der Kreisberufsschulflächen,
östlich der Freiflächen (Flurstück 30/1), westlich des Nelkenweges
und nördlich der geplanten Wohnbebauung Kaiser-Lothar-Allee

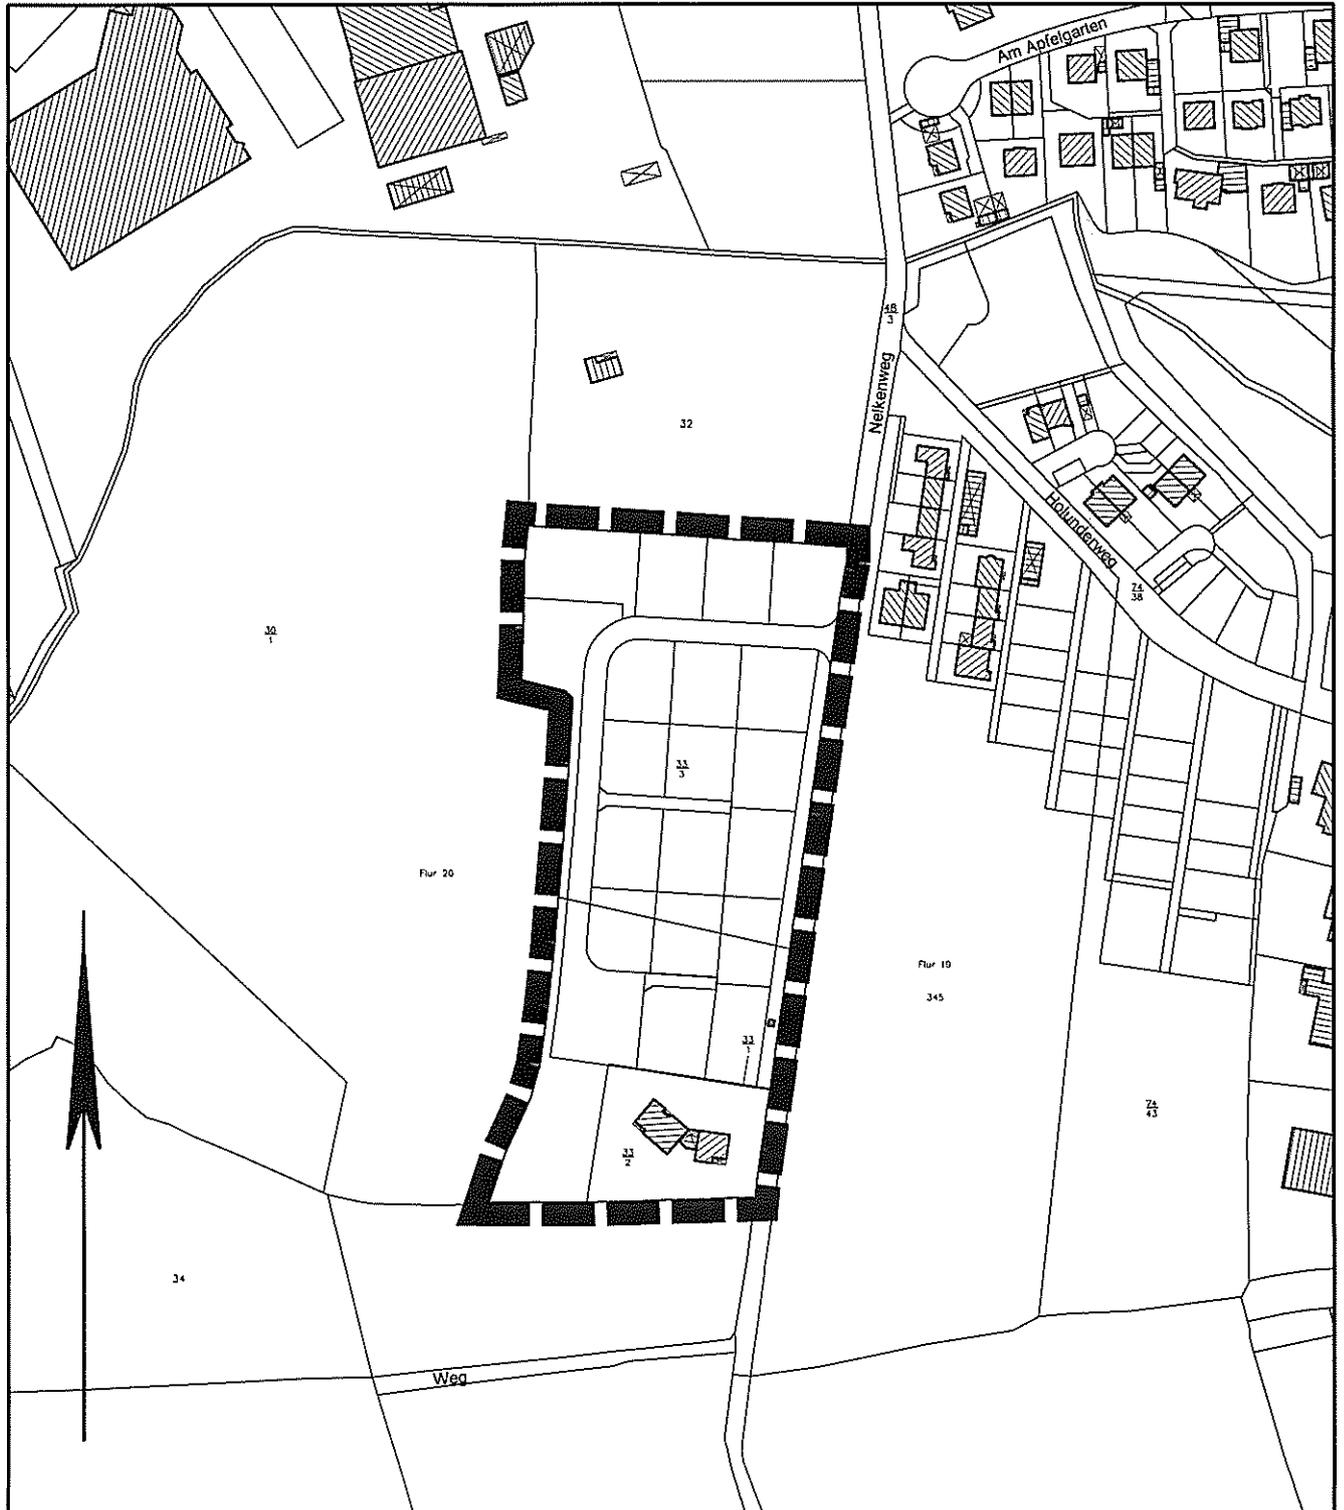

Übersichtsplan

Maßstab 1: 2.500