



Gemeinde  
**BIMÖHLEN**  
Bebauungsplan Nr. 4  
**- Externe Ausgleichsfläche -**

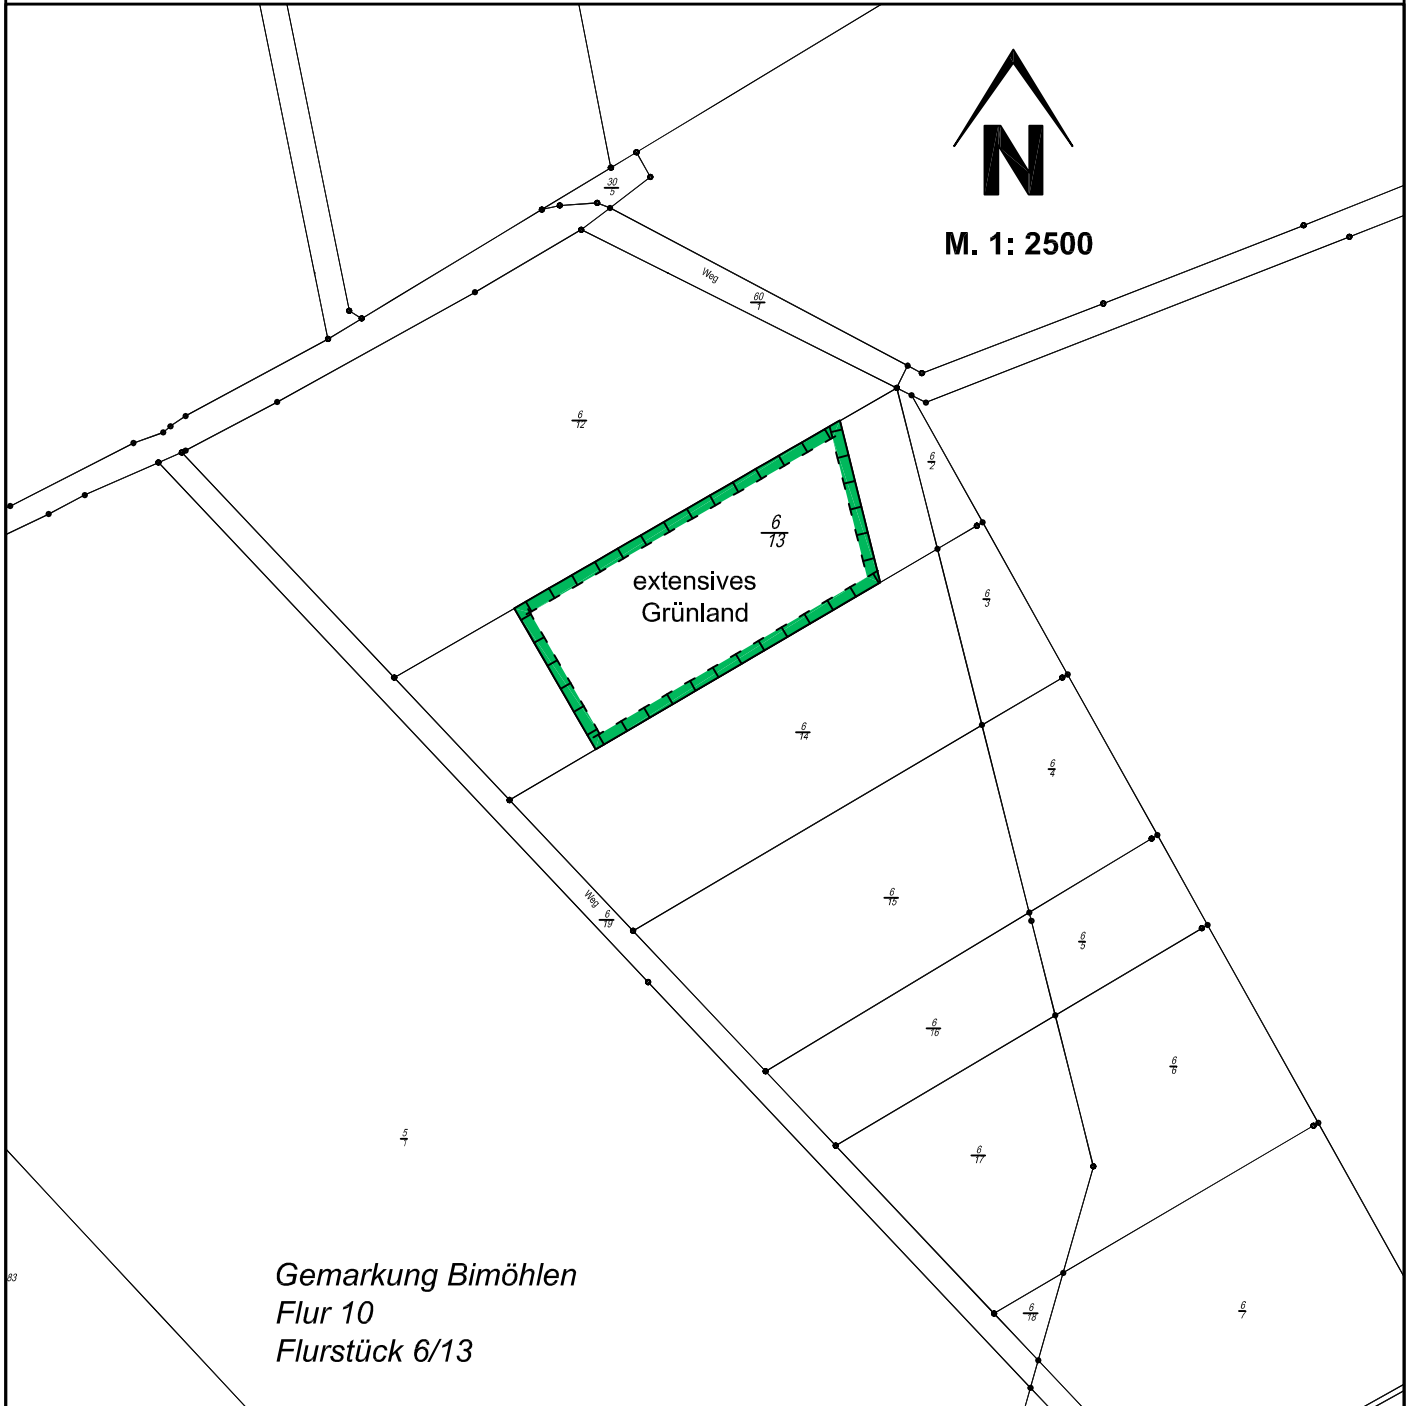

Zeichenerklärung:

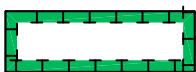

Umgrenzung von Flächen für Maßnahmen zum Schutz, zur Pflege und zur Entwicklung von Natur und Landschaft

§ 9 (1) 20 BauGB