


3. Plan für die Gemarkung



98

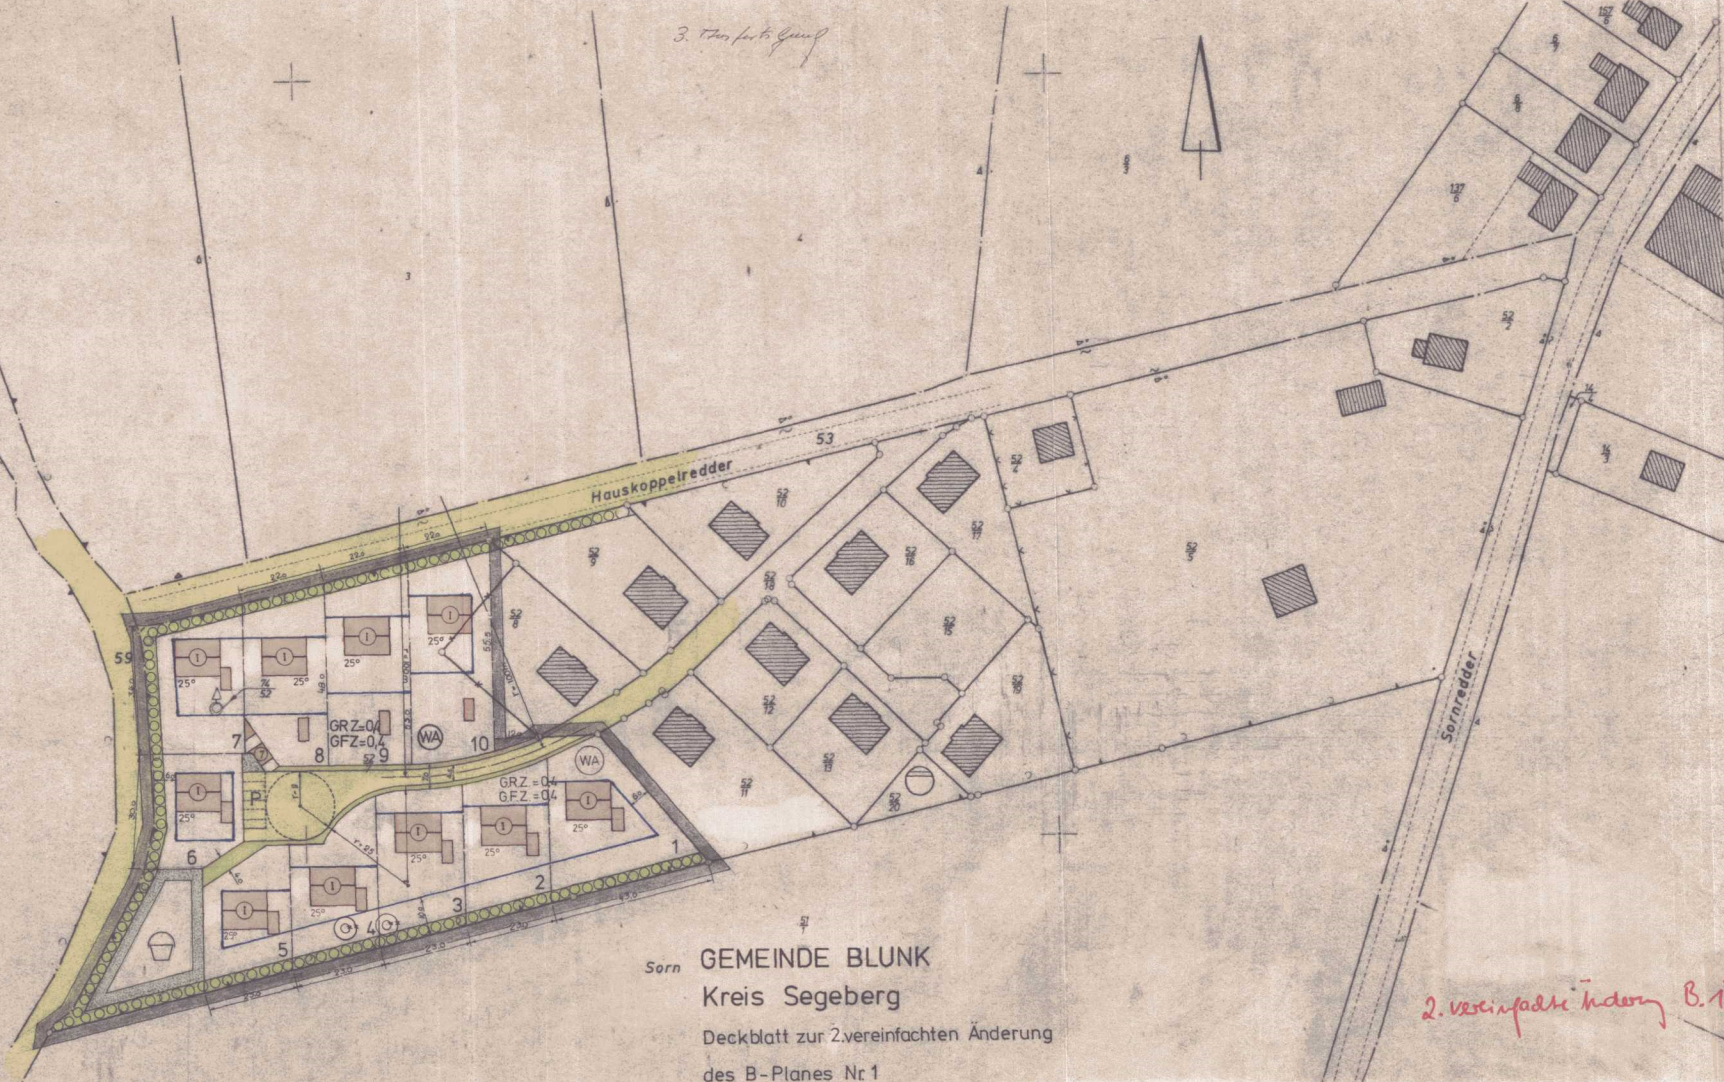


Sorn GEMEINDE BLUNK
Kreis Segeberg


Deckblatt zur 2. vereinfachten Änderung
des B-Planes Nr 1

M 1:1000

2. vereinfachte Änderung B.1

Ergänzung der Zeichenerklärung:

  Erhaltung von Bäumen und Sträuchern (Knick-, Wallbewuchs)
Par 9 (1) 16 BBauO

 Geltungsbereich der 2. vereinfachten Änderung

Beschlossen in der Gemeindevertretersitzung am 22.11.1978
Blunk, den 22.11.1978




Bürgermeister

Aufgestellt: 31/1/79
Blunk, den 31.1.1979
Kreis Segeberg
Der Landrat
