

GEMEINDE BOOSTEDT

LAGEPLAN ZUM BEBAUUNGSPLAN NR. 1 Goldschmidt'sches Gelände

GEMARKUNG BOOSTEDT FLUR 10 + 13 + 12

M. = 1:1000

ENTWORFEN UND AUFGESTELLT NACH § 9 DES BUNDESBAUGESETZES VOM 23. JUNI 1960. DER ENTWURF DES BEBAUUNGSPLANES NEBST BEGRÜNDUNG HAT IN DER ZEIT VOM 2. 9. 1963 BIS 3. 10. 1963 NACH VORHERIGER BEKANNTMACHUNG ZU JEDERMANNS EINSICHT AUSGELEGEN. BOOSTEDT, DEN 23. 10. 1963 196

Gemeinde Boostedt

Kreis Segeberg
Bau- u. Planungsverwaltung



Bürgermeister

Oberbaurat

DIE DARSTELLUNG DES GEGENWÄRTIGEN ZUSTANDES SOWIE DIE DER FESTLEGUNG DER NEUEN STÄDTEBAULICHEN PLANUNG WERDEN ALS RICHTIG BESCHEINIGT.

NEUMÜNSTER, DEN 5. Dez. 1963

Katasteramt



Oberregierungvermessungsrat

DER BEBAUUNGSPLAN EINSCHLIESSLICH DER BEGRÜNDUNG IST GEMÄSS § 10 DES BUNDESBAUGESETZES AM 23. 10. 1963 VON DER GEMEINDEVERTRETUNG ALS SATZUNG BESCHLOSSEN WORDEN.

BOOSTEDT, DEN 23. 10. 1963



Bürgermeister

GENEHMIGT GEMÄSS ERLASS vom 13. 10. 1964 VOM 29. 7. 1964

Der Minister
für Arbeit, Soziales u. Vertriebene
des Landes Schleswig-Holstein




DER BEBAUUNGSPLAN NEBST BEGRÜNDUNG IST AM 196 MIT BEKANNTMACHUNG DER GENEHMIGUNG ÖFFENTLICH AUSGELEGT UND AN DIESEM TAGE IN KRAFT GETRETEN.

Bürgermeister

Zeichenerklärung

- | | | |
|-------|-------|---|
| best. | gepl. | |
| | | Grenze des Geltungsbereiches |
| | | Eigentumsgrenze a = fortfallend
b = unverbündlich, c = verbündlich |
| | | öffentl. Verkehrsflächen |
| | | sonstige Gemeinbedarfsflächen |
| | | Baugrenze = b, Baulinie = a |
| | | Wohngebäude noch veränderlich,
mit einzuhaltender Firstricht. u. Geschöszahl |
| | | Wohngebäude |
| | | Nebengebäude mit Geschöszahl |

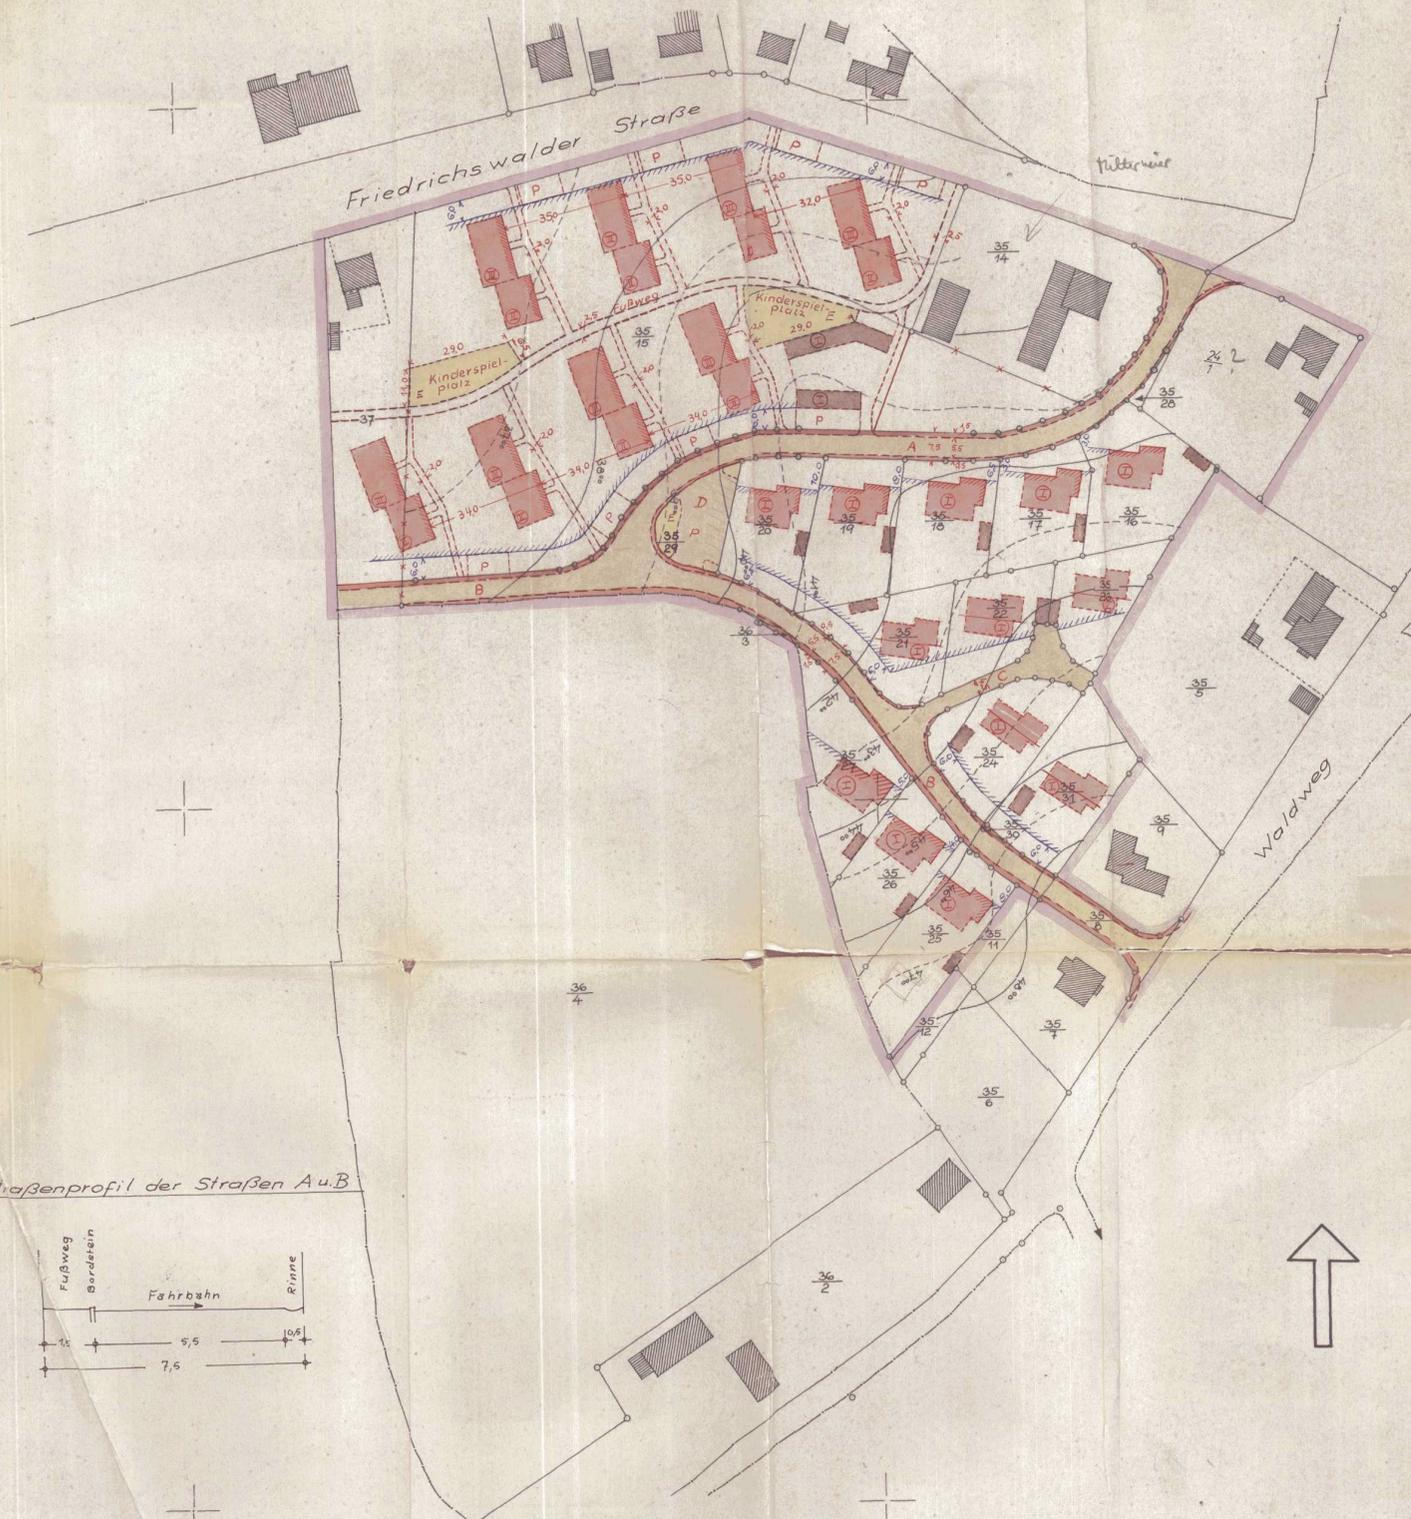

Strassenprofil der Straßen A u. B

