

B e g r ü n d u n g

zur teilweisen Aufhebung des Bebauungsplanes Nr. 9 "Am Uhlenhorstweg"

der Gemeinde Boostedt, Kreis Segeberg

Die Gemeindevertretung der Gemeinde Boostedt hat in ihrer Sitzung am 14.12.1972 beschlossen, für das westlich an den Geltungsbereich des Bebauungsplanes Nr. 9 angrenzende Gebiet den Bebauungsplan Nr. 12 "Quellentäl" aufzustellen.


Um dieses Baugebiet verkehrsgerecht zur Ortsmitte hin an das bestehende Verkehrsnetz der Gemeinde anzubinden und um insbesondere die Verkehrsbelastung des Knotenpunktes Dorfring, Tegelberg, Uhlenhorstweg zu mindern, ist es erforderlich, den Uhlenhorstweg so zu verlegen, daß der Verkehrsstrom zu der Kreuzung Friedrichswalder Straße/Dorfring gelenkt wird.

Um diese Planungsabsichten auch rechtlich durchsetzen zu können, wird der Bebauungsplan Nr. 9 teilweise aufgehoben und in den Geltungsbereich des künftigen Bebauungsplanes Nr. 12 neu einbezogen und neu überplant.


Boostedt, den 11. 2. 74

Gemeinde Boostedt
Der Bürgermeister



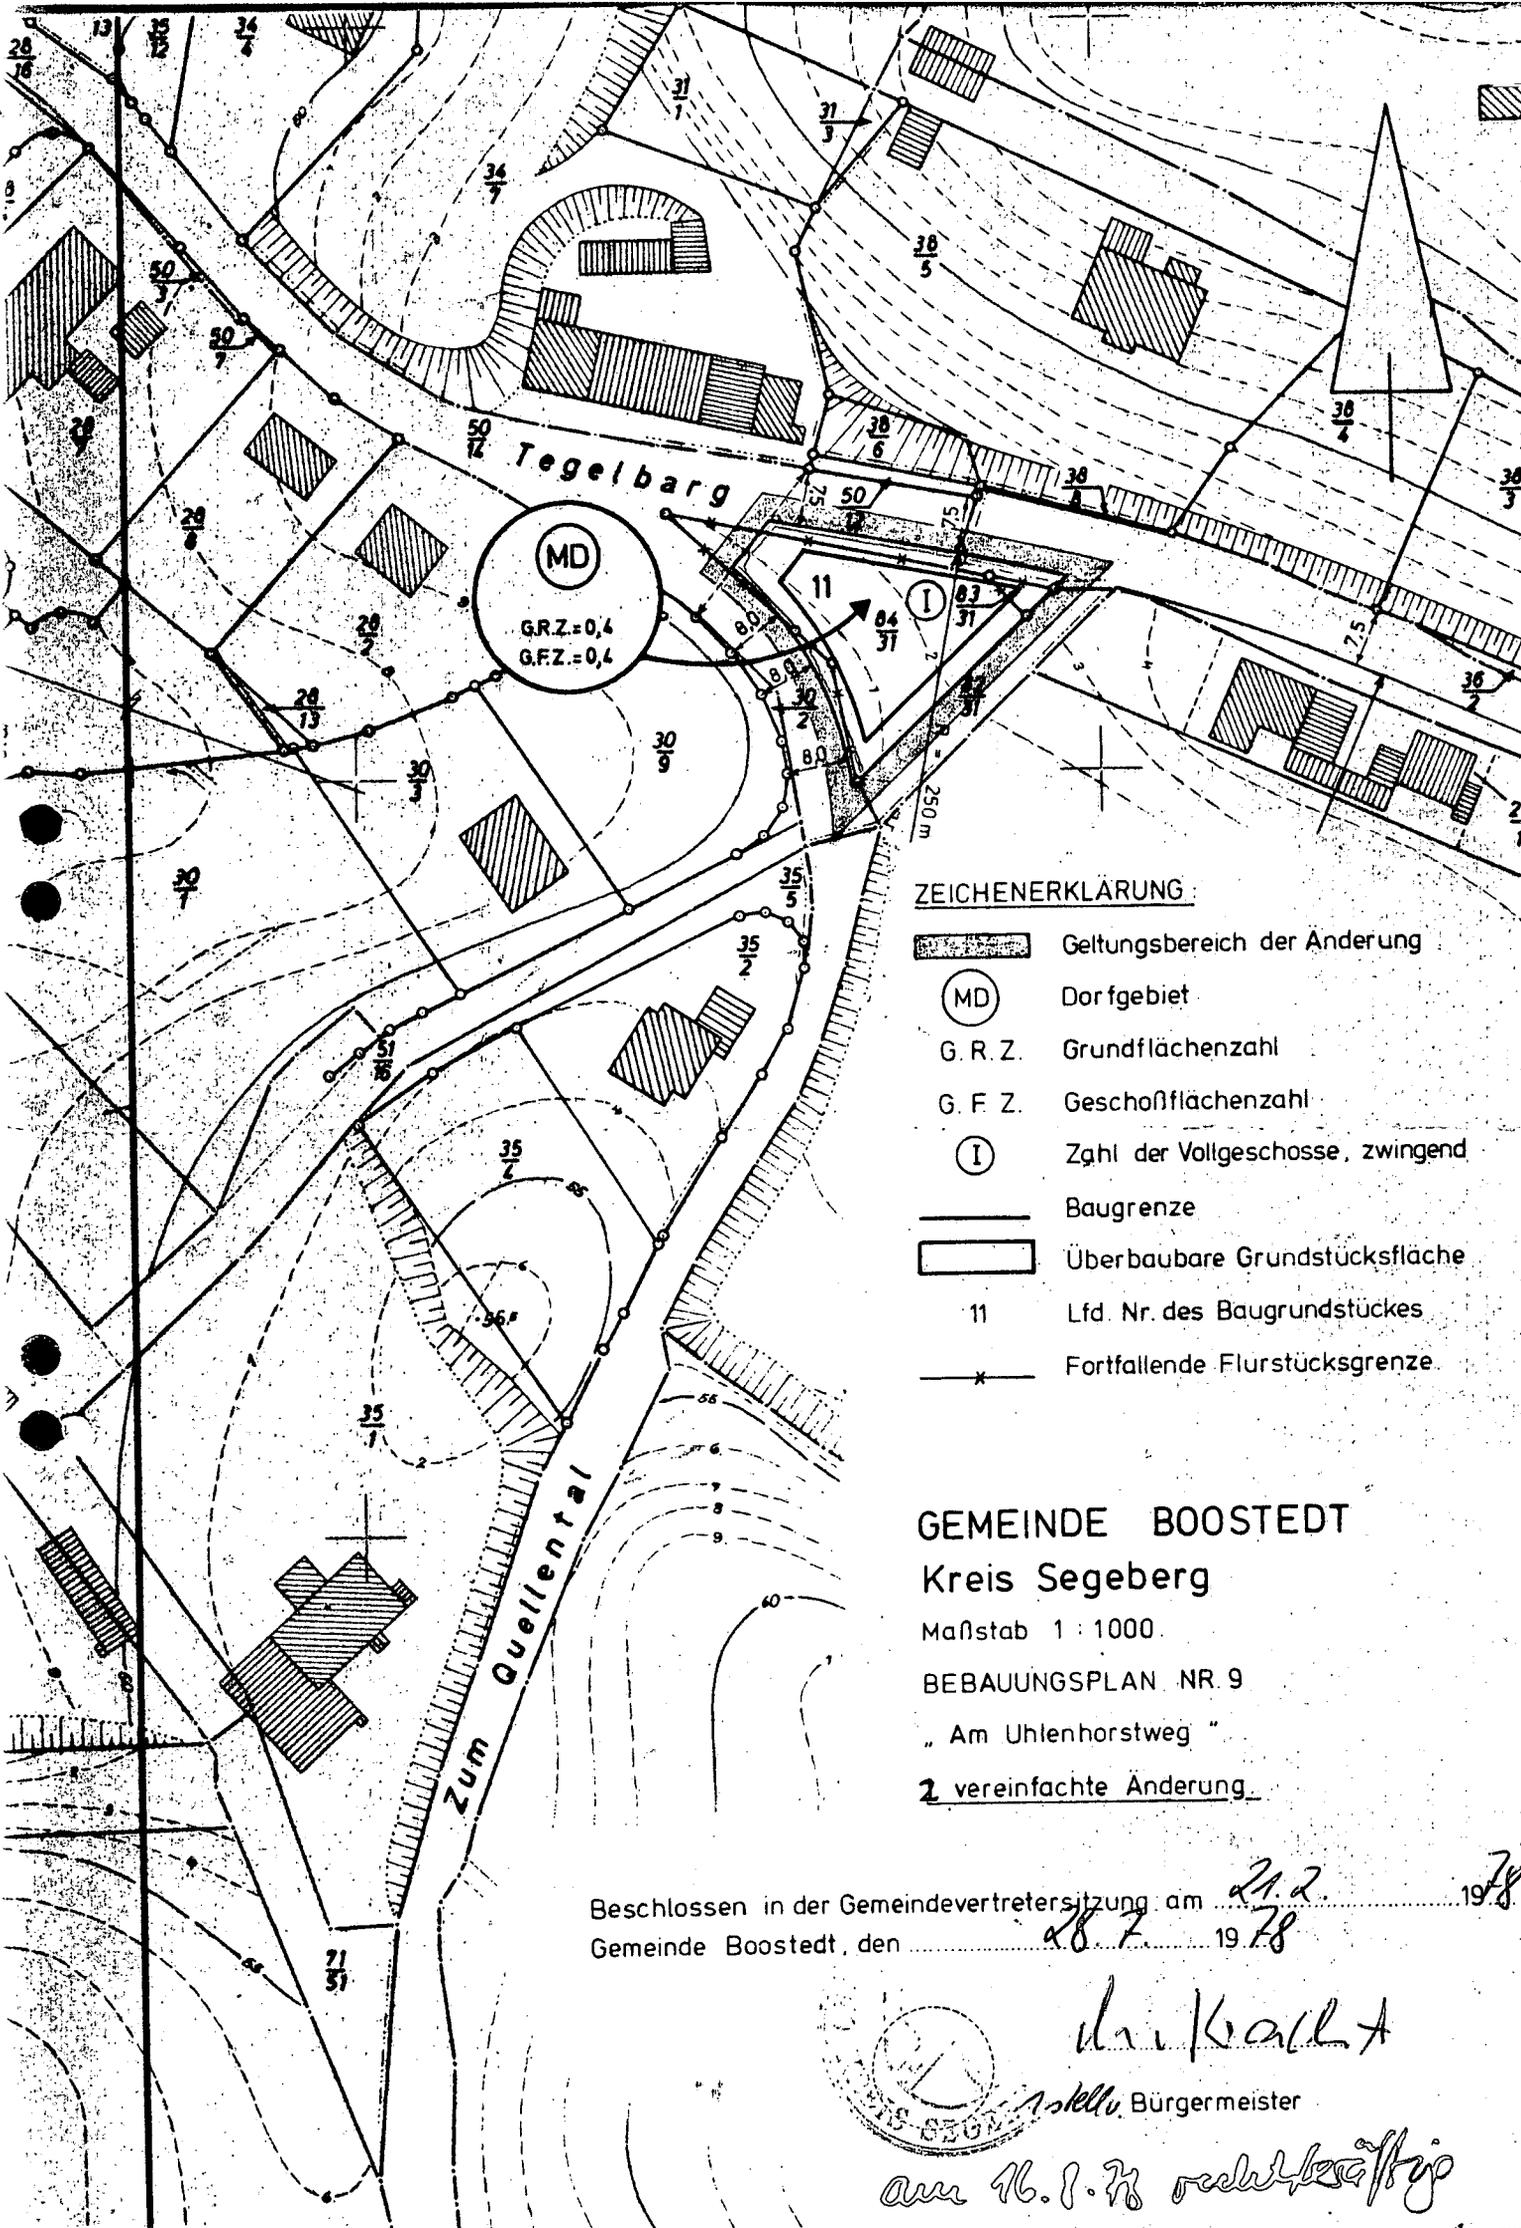

ZEICHENERKLÄRUNG:

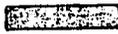-  Geltungsbereich der Änderung
-  Dorfgebiet
- G. R. Z. Grundflächenzahl
- G. F. Z. Geschößflächenzahl
-  Zahl der Vollgeschosse, zwingend
-  Baugrenze
-  Überbaubare Grundstücksfläche
- 11 Lfd. Nr. des Baugrundstückes
-  Fortfallende Flurstücksgrenze

**GEMEINDE BOOSTEDT
Kreis Segeberg**

Maßstab 1 : 1000
 BEBAUUNGSPLAN NR. 9
 „ Am Uhlenhorstweg “
 2 vereinfachte Änderung.

Beschlossen in der Gemeindevertretersitzung am 21.2. 1978
 Gemeinde Boostedt, den 28.7. 1978

Dr. Kahl
 stellv. Bürgermeister
 am 16.8.78 rechtswirksam