


5. Änderung des Flächennutzungsplanes durch Berichtigung

Es gilt die BauNVO 1990, zuletzt geändert 2013

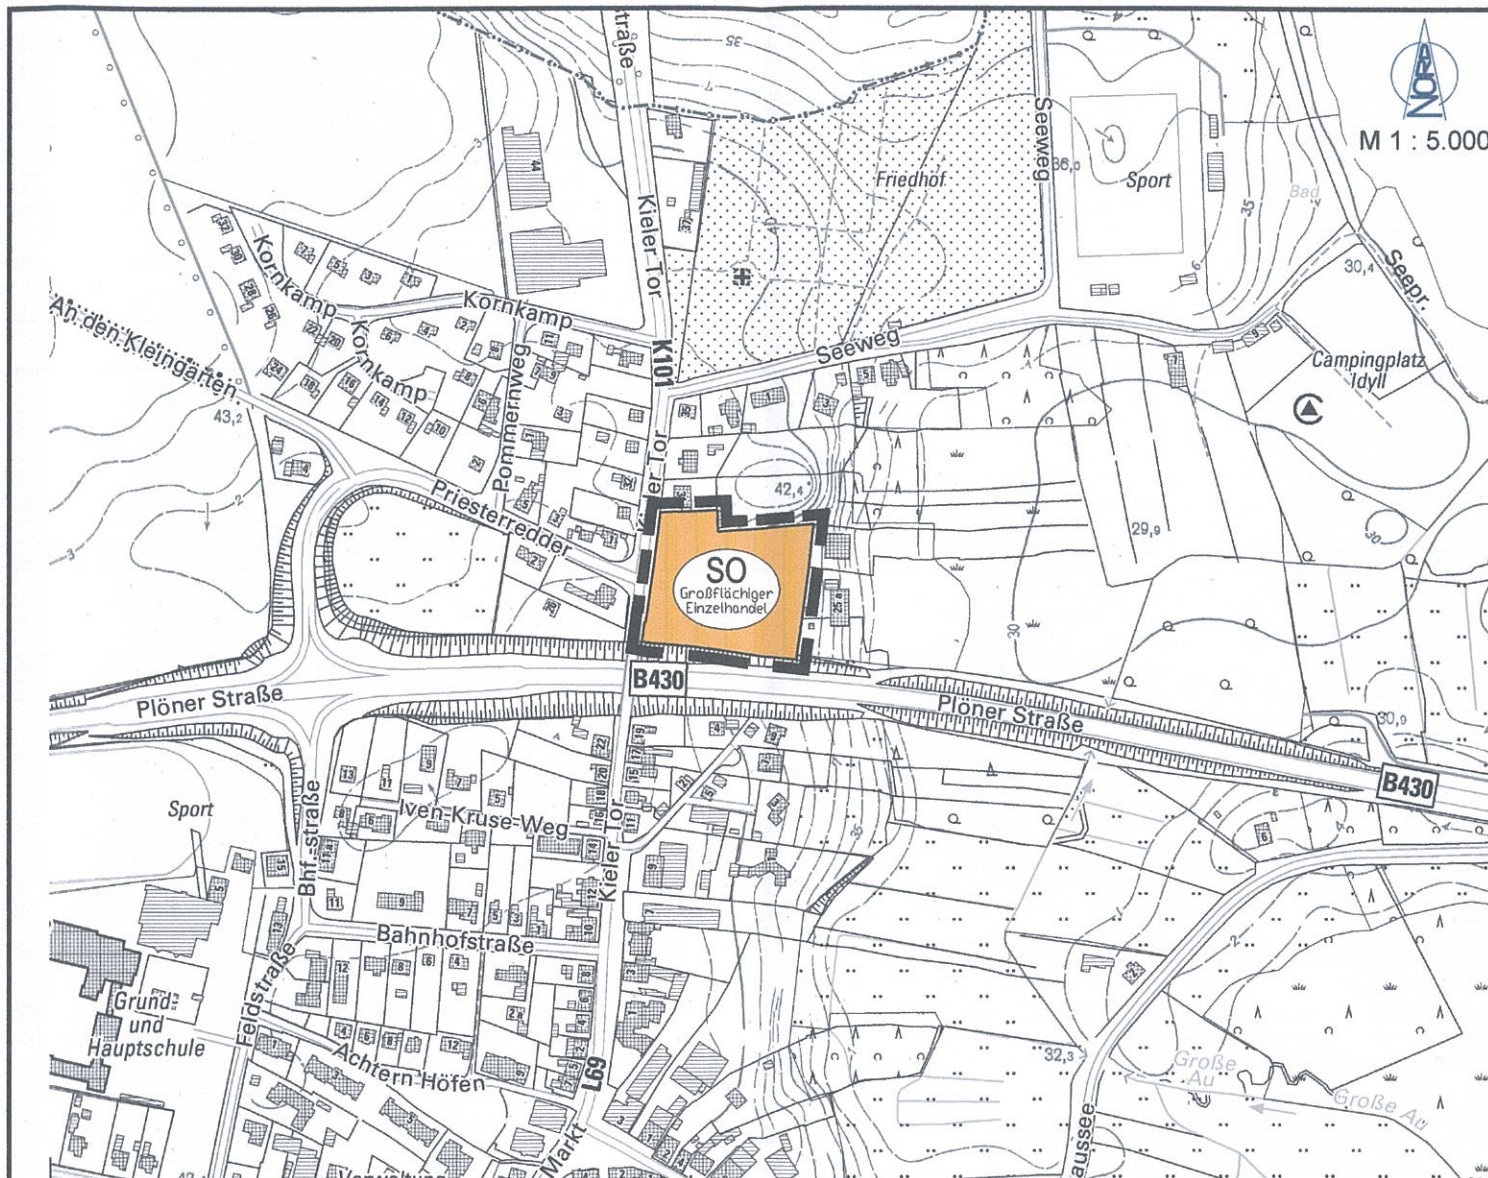

DARSTELLUNGEN

ART DER BAULICHEN NUTZUNG (§ 5 Abs. 2 Nr. 1 BauGB und § 1 Abs. 1 und 2 BauNVO)



SONSTIGE SONDERGEBIETE (§11 Abs. 3 BauNVO)
Zweckbestimmung: Großflächiger Einzelhandel


SONSTIGE PLANZEICHEN



ÄNDERUNGSBEREICH DES FLÄCHENNUTZUNGSPLANES

5. ÄNDERUNG DES FLÄCHENNUTZUNGSPLANES DURCH BERICHTIGUNG DER GEMEINDE BORNHÖVED KREIS SEGEBERG

für das Gebiet östlich Kieler Tor (L 69), südlich Seeweg
und nördlich Plöner Straße (B 430)

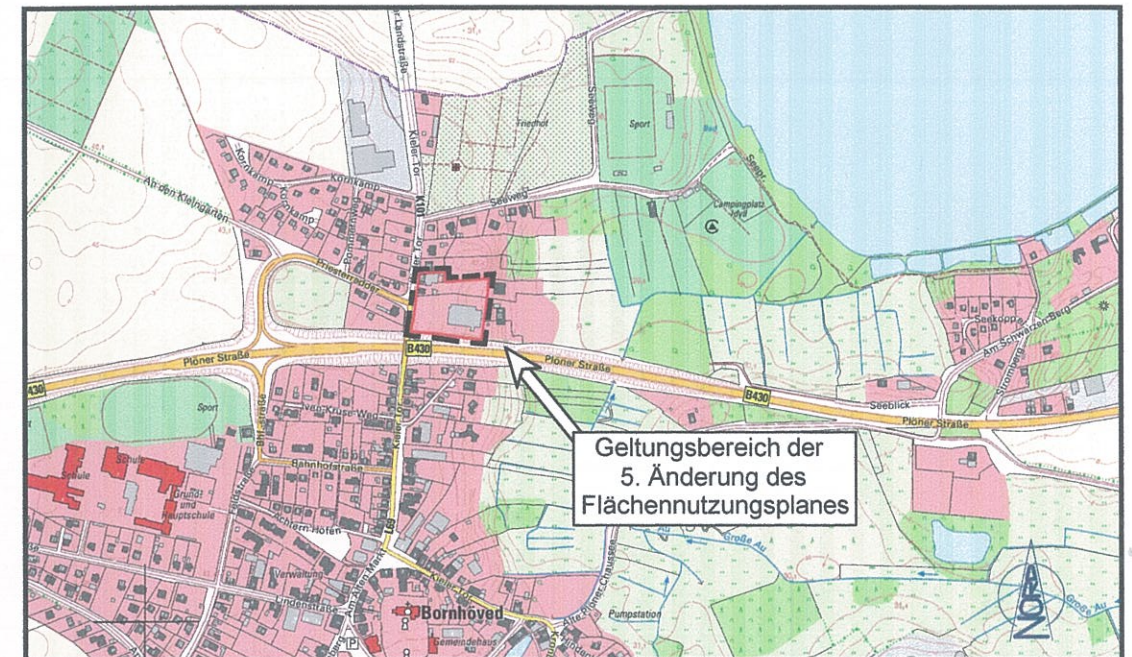

- Die Gemeindevertretung hat die 5. Änderung des Flächennutzungsplanes durch Berichtigung am 21.07.2016 beschlossen.

Trappenkamp, den 08.08.2016



[Signature]
Bürgermeister

- Diese wurde gleichzeitig mit der 1. Änderung des Bebauungsplanes Nr. 18 der Gemeinde Bornhöved mithin am 21.07.2016 wirksam.

Trappenkamp, den 08.08.2016



[Signature]
Bürgermeister

Ausgearbeitet vom

Büro für Bauleitplanung

Assessor jur. Uwe Czierlinski

Kronberg 33, 24619 Bornhöved
Tel.: (04323) 80 42 95 - Fax: (04323) 80 43 01
E-Mail: info@bauleitplan-bornhoeved.de