


8. ÄNDERUNG DES FLÄCHENNUTZUNGSPLANES DURCH BERICHTIGUNG

Es gilt die Verordnung über die bauliche Nutzung der Grundstücke (Bau nutzungsverordnung - BauNVO -) in der Fassung ihrer Bekanntmachung vom 21. November 2017 (BGBl. I S. 3786), zuletzt geändert durch Gesetz vom 04. Januar 2023 (BGBl. 2023 I S. 6)

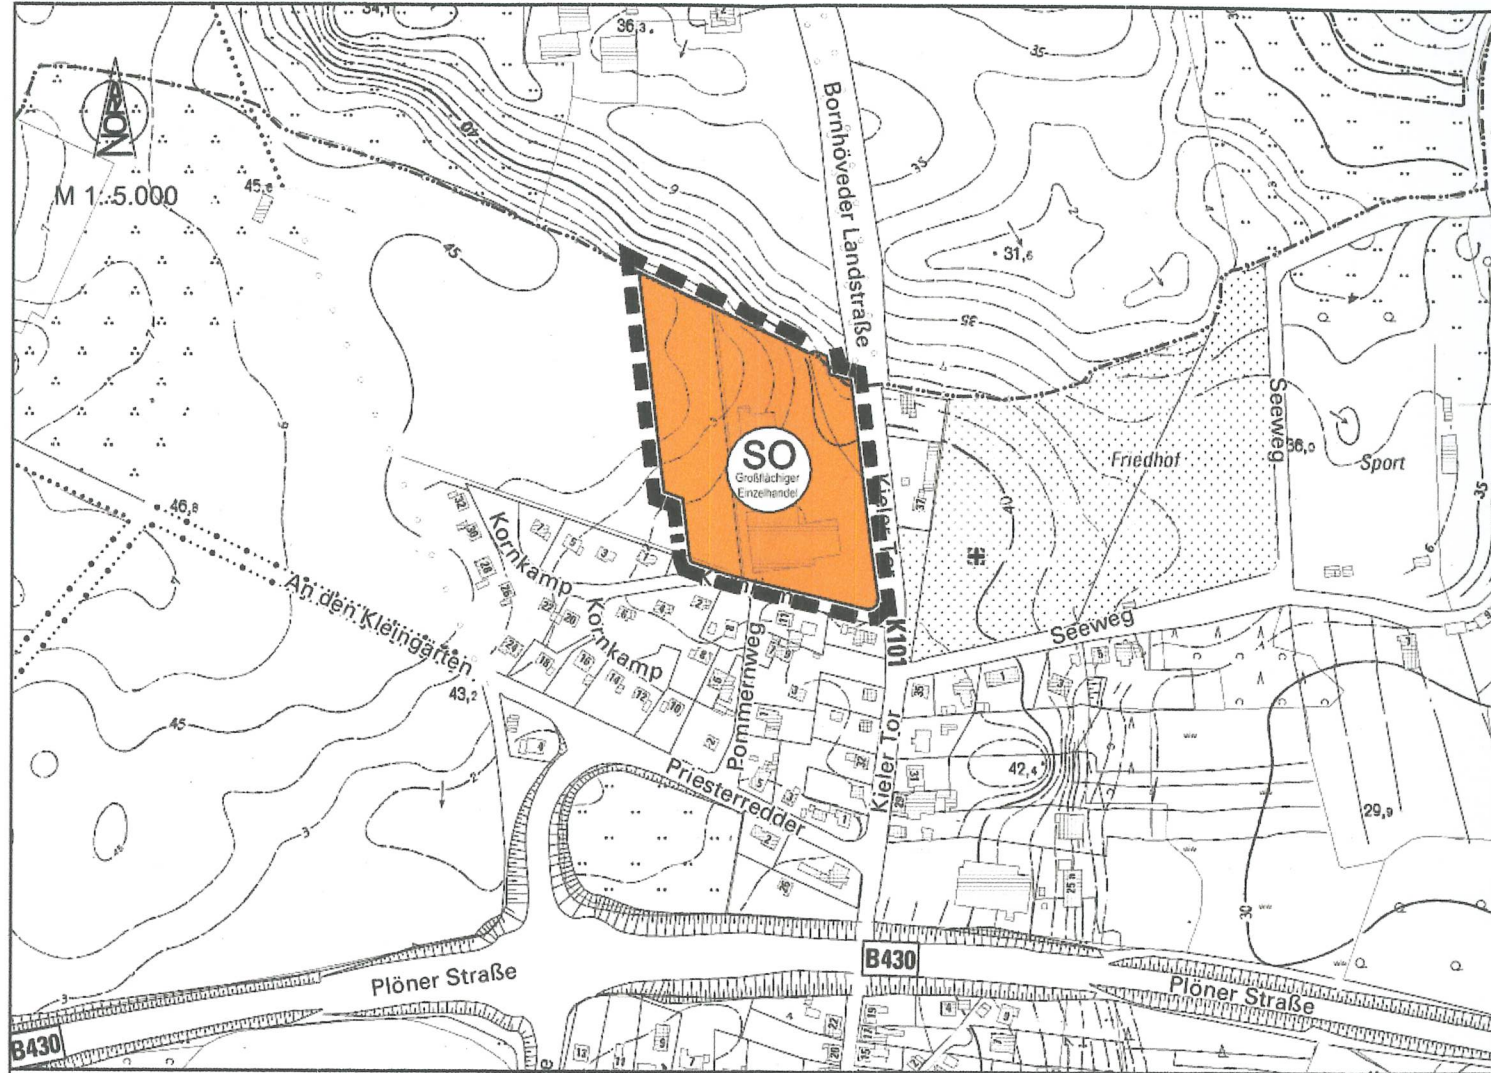

ZEICHENERKLÄRUNG

PLANZEICHEN	ERLÄUTERUNGEN	RECHTSGRUNDLAGE
-------------	---------------	-----------------

DARSTELLUNGEN

ART DER BAULICHEN NUTZUNG § 5 Abs. 2 Nr. 1 BauGB und § 1 Abs. 2 BauNVO

	SONSTIGE SONDERGEBIETE Zweckbestimmung: Großflächiger Einzelhandel	§ 11 BauNVO
--	--	-------------

SONSTIGE PLANZEICHEN

	ÄNDERUNGSBEREICH DES FLÄCHENNUTZUNGSPLANES
--	--

Ausgearbeitet vom
Büro für Bauleitplanung Assessor jur. Uwe Czierlinski
Kronberg 33, 24619 Bornhöved
Tel.: (04323) 80 42 95 - Fax: (04323) 80 43 01
E-Mail: info@bauleitplan-bornhoeved.de

8. ÄNDERUNG DES FLÄCHENNUTZUNGSPLANES DURCH BERICHTIGUNG DER GEMEINDE BORNHÖVED KREIS SEGEBERG



für das Gebiet westlich 'Kielertor', nördlich 'Kornkamp',
östlich Bebauung 'Himmelsblick' und südlich der Kreisgrenze zum Kreis Plön



01. Die Gemeindevertretung hat die 8. Änderung des Flächennutzungsplanes durch Berichtigung am 11.05.2023 beschlossen.

02. Diese wurde gleichzeitig mit der Satzung des Bebauungsplanes Nr. 21, mithin am 11.07.2023 wirksam.

Die Richtigkeit der Urkunde wird hiermit bestätigt.

Bornhöved, den 17.07.2023



Klaus-Joachim Krause
Bürgermeister