
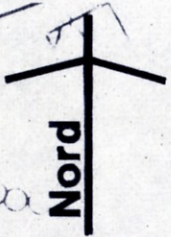


TEIL "A" PLANZEICHNUNG:

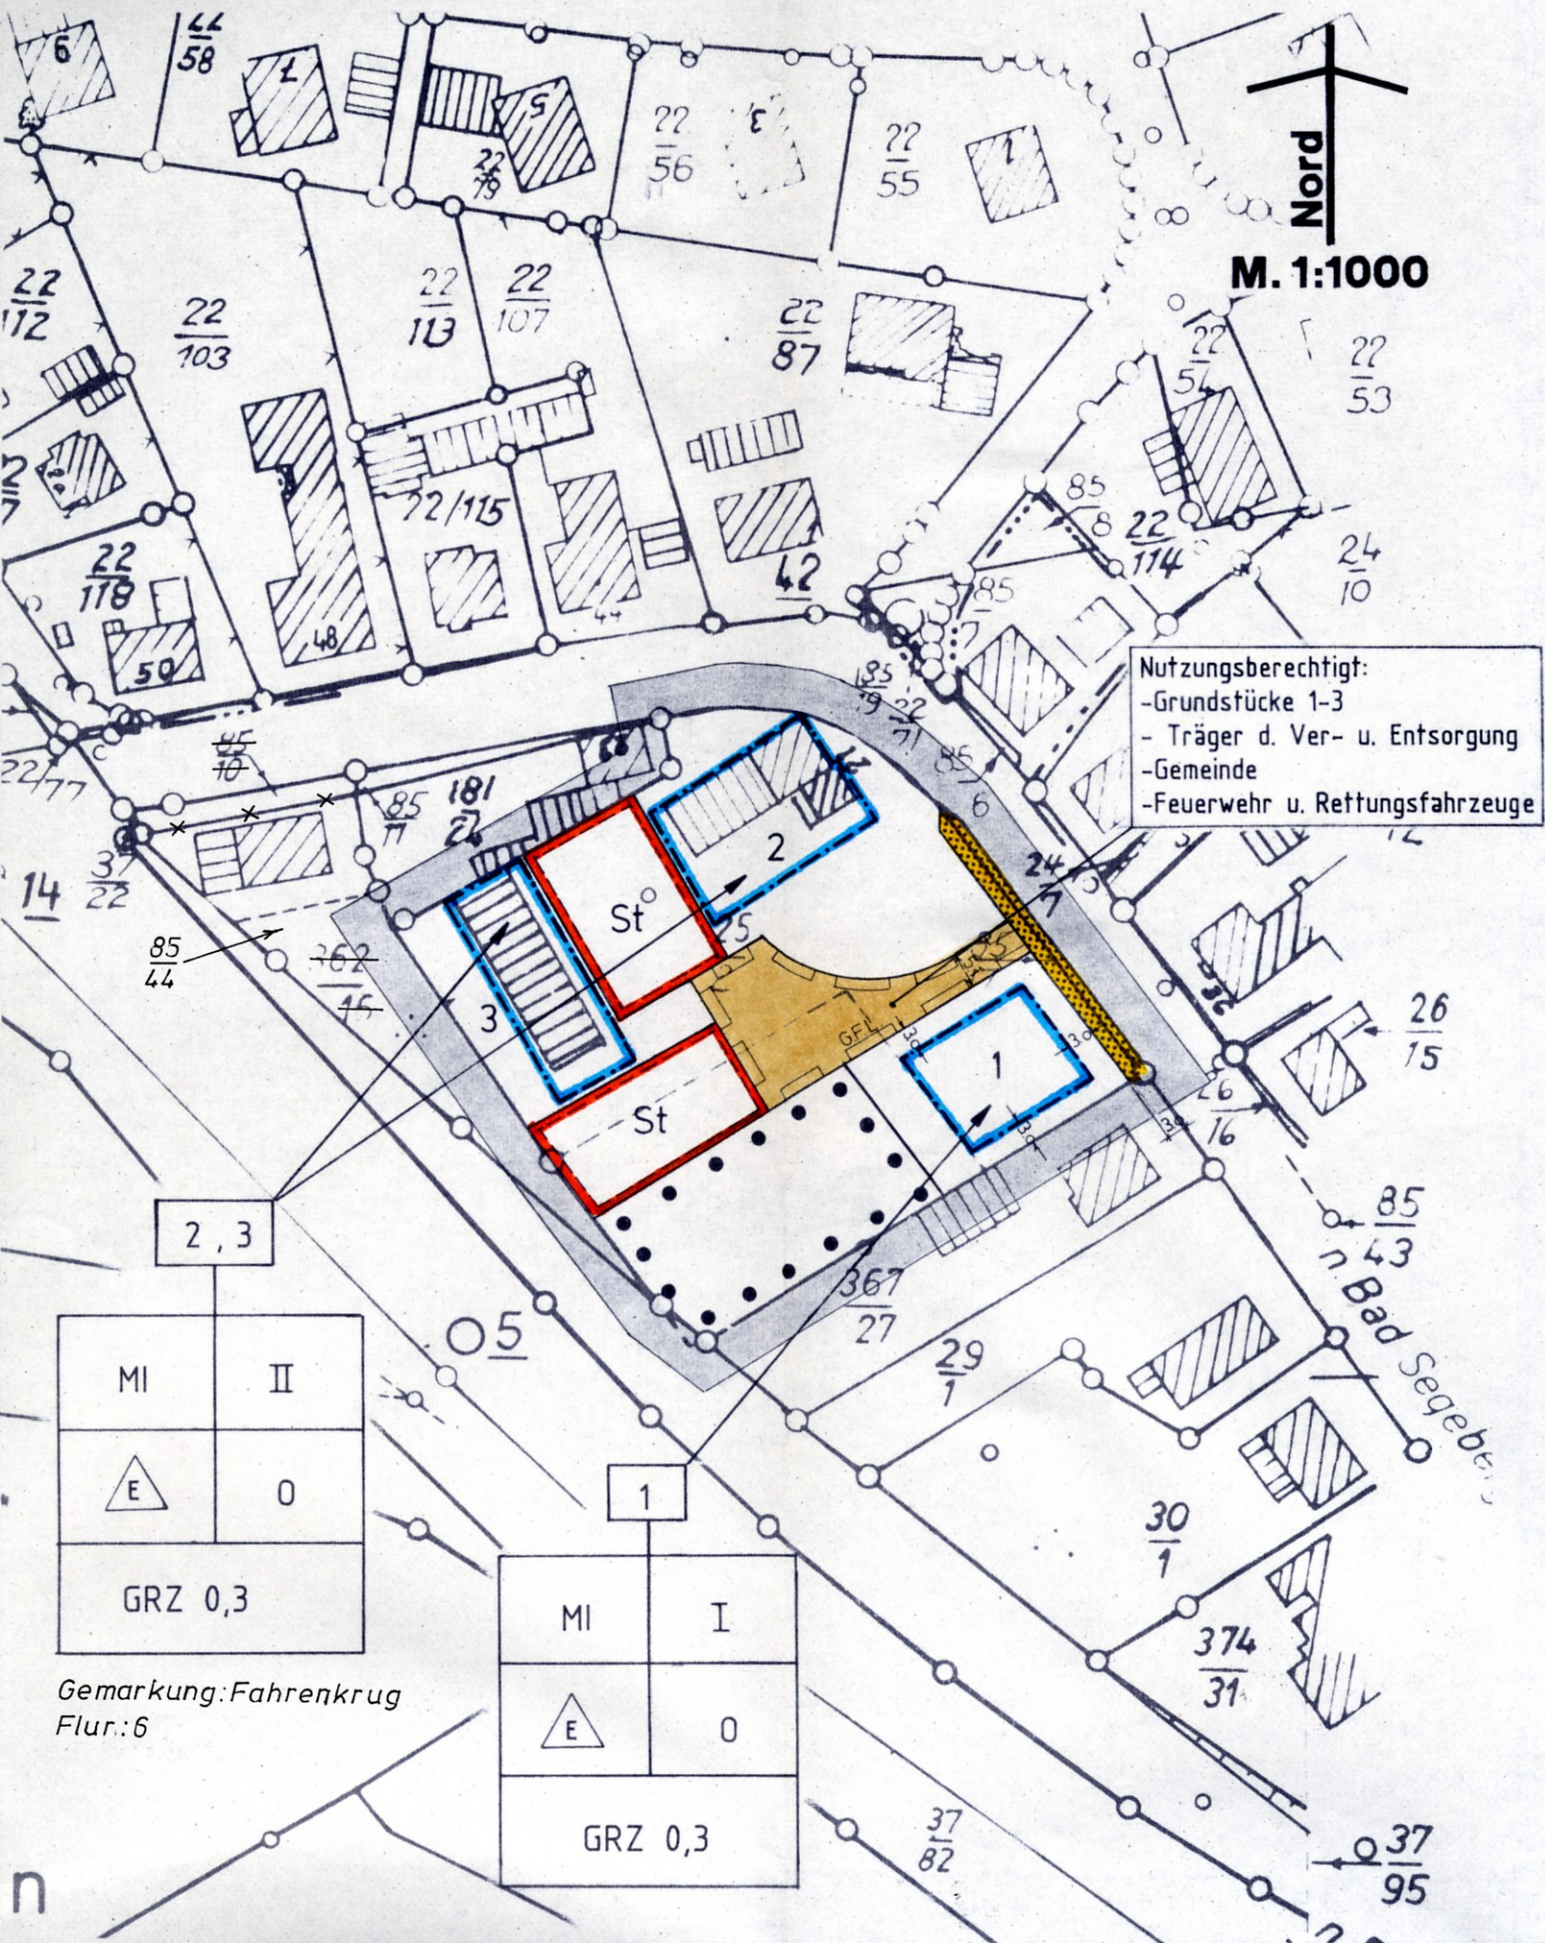

M. 1:1000

- Nutzungsberechtigt:
- Grundstücke 1-3
 - Träger d. Ver- u. Entsorgung
 - Gemeinde
 - Feuerwehr u. Rettungsfahrzeuge

2, 3

MI	II
E	O
GRZ 0,3	

Gemarkung: Fahrenkrug
Flur.: 6

1

MI	I
E	O
GRZ 0,3	

85
43
n. Bad Segebr.

37
82
37
95