


Gemeinde
GROSSENASPE
BEBAUUNGSPLAN NR. 3
8. Änderung

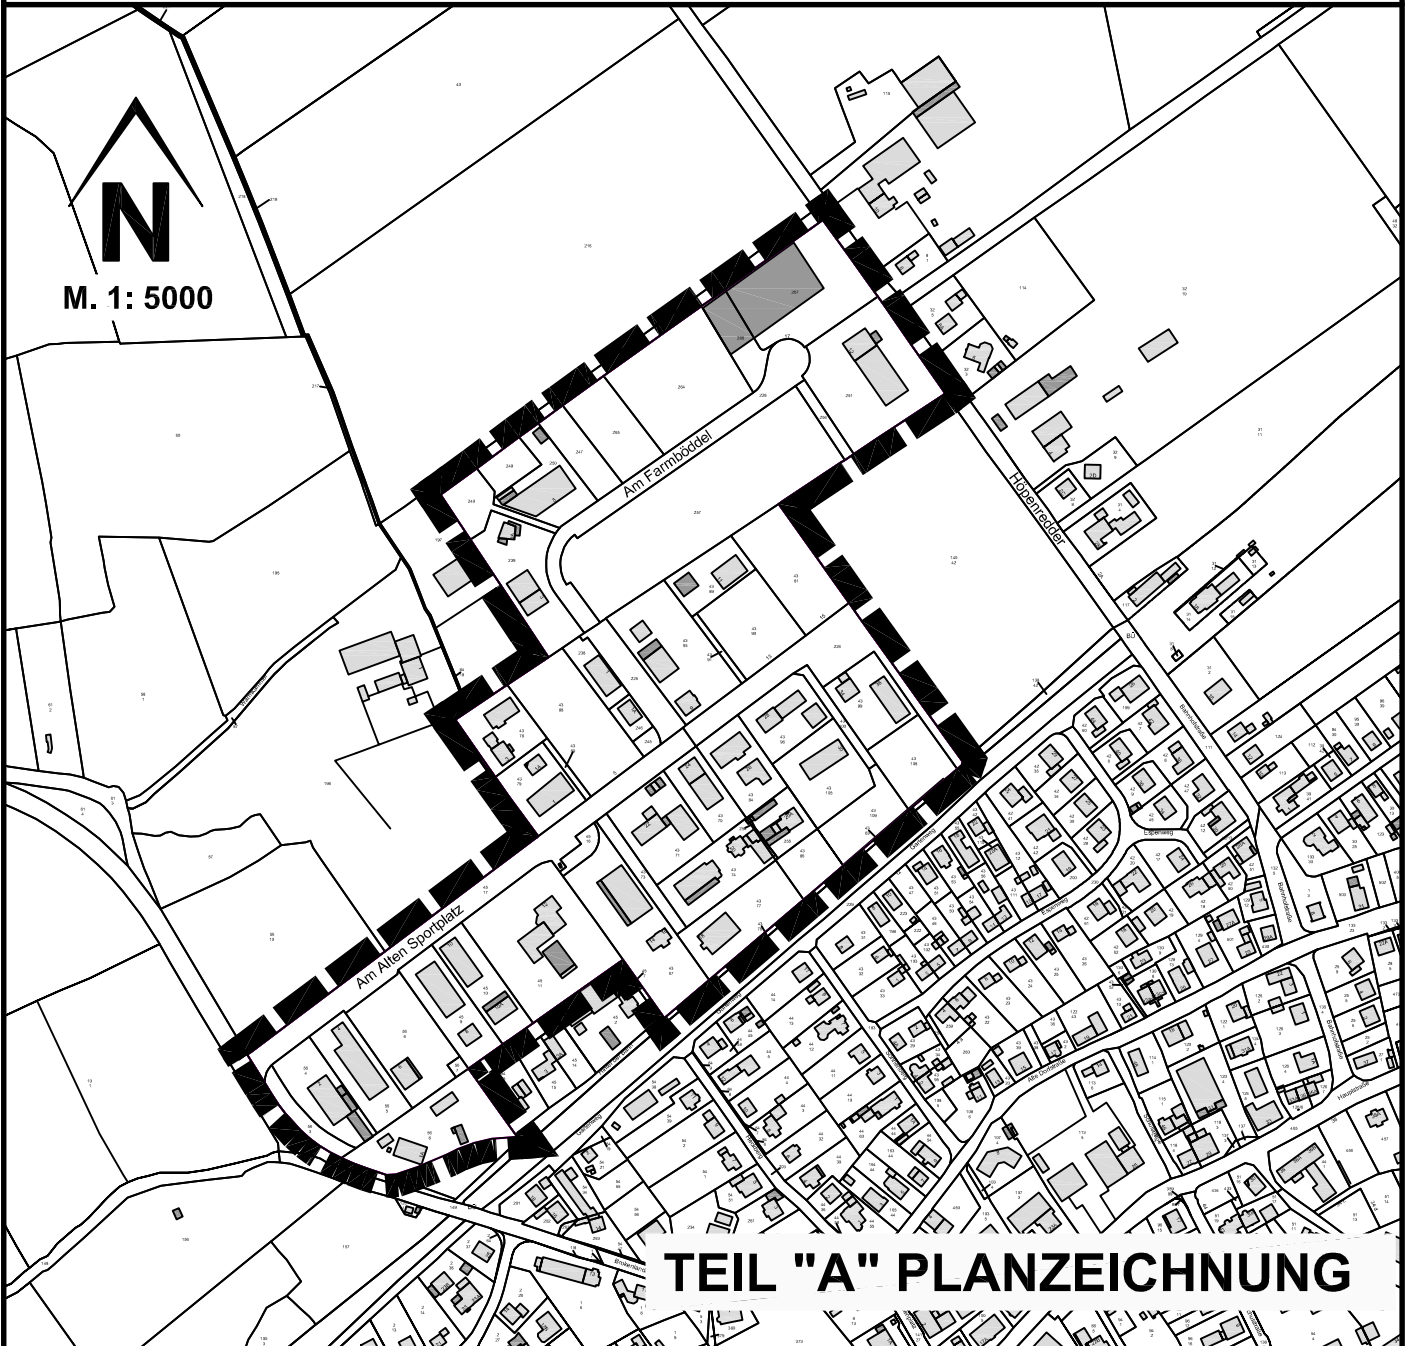

TEIL "A" PLANZEICHNUNG

ZEICHENERKLÄRUNG:



Grenze des räumlichen Geltungsbereiches der
8. Änderung des Bebauungplanes Nr. 3