

SATZUNG
DER GEMEINDE
GROSSENASPE
KREIS SEGEBERG
ÜBER DEN
BEBAUUNGSPLAN NR. 13

FÜR DAS GEBIET
" Westlich Raiffeisenplatz, südlich Brokenlander Straße,
nordöstlich der Straßen Am Beek "

Aufgrund des § 10 des Baugesetzbuches (BauGB) in der Fassung vom 23.09.2004 in der zum Zeitpunkt des Satzungsbeschlusses gültigen Fassung sowie nach § 92 der Landesbauordnung (LBO) vom 10.01.2000 wird nach Beschlussfassung durch die Gemeindevertretung vom folgende Satzung über den Bebauungsplan Nr. 13, für das Gebiet: Westlich Raiffeisenplatz, südlich Brokenlander Straße, nordöstlich der Straßen Am Beek, bestehend aus der Planzeichnung (Teil A) und dem Text (Teil B), erlassen:

Verfahrensvermerke:

- Aufgestellt aufgrund des Aufstellungsbeschlusses der Gemeindevertretung vom Die ortsübliche Bekanntmachung des Aufstellungsbeschlusses ist durch Aushang an den Bekanntmachungsstellen vom bis / durch Abdruck in der / im amtlichen Bekanntmachungsblatt am erfolgt.
- Die frühzeitige Beteiligung der Öffentlichkeit nach § 3 Abs.1 Satz 1 BauGB ist am durchgeführt worden. Auf Beschluss der Gemeindevertretung vom wurde nach § 3 Abs.1 Satz 2 / § 13 Abs.2 Nr.1 BauGB von der frühzeitigen Beteiligung der Öffentlichkeit abgesehen.
- Die von der Planung berührten Behörden und sonstigen Träger öffentlicher Belange sind mit Schreiben vom unterrichtet und zur Äußerung aufgefordert worden (§ 4 Abs.1 BauGB). Die Verfahren zu den Verfahrensvermerken Nr.2 und 3 sind gemäß § 4a Abs.2 BauGB gleichzeitig durchgeführt worden. Auf Beschluss der Gemeindevertretung vom wurde nach § 13 Abs.2 Nr.1 BauGB von der frühzeitigen Unterrichtung der Behörden und sonstigen Träger öffentlicher Belange abgesehen.
- Die von der Planung berührten Behörden und sonstigen Träger öffentlicher Belange sind mit Schreiben vom gemäß § 4 Abs.2 BauGB zu Abgabe einer Stellungnahme aufgefordert worden. Die Beteiligung der Nachbargemeinden, die von der Planung berührt sein können, ist erfolgt (§ 2 Abs.2 BauGB).
- Die Gemeindevertretung hat am den Entwurf des Bebauungsplanes mit Begründung beschlossen und einschließlich der wesentlichen, bereits vorliegenden umweltbezogenen Stellungnahmen zur Auslegung bestimmt.
- Der Entwurf des Bebauungsplanes, bestehend aus der Planzeichnung (Teil A) und dem Text (Teil B), die Begründung sowie die wesentlichen, bereits vorliegenden umweltbezogenen Stellungnahmen haben in der Zeit vom bis während der Dienststunden / folgender Zellen nach § 3 Abs.2 BauGB öffentlich ausgelegen. Die öffentliche Auslegung wurde mit dem Hinweis, dass Stellungnahmen während der Auslegungsfrist von allen Interessierten schriftlich oder zur Niederschrift geltend gemacht werden können, am in / in der Zeit vom bis durch Aushang ortsüblich bekannt gemacht. Die beteiligten Behörden und sonstigen Träger öffentlicher Belange sind mit Schreiben vom von der öffentlichen Auslegung benachrichtigt worden. Die Verfahren zu den Verfahrensvermerken Nr.4 und 6 sind gemäß § 4a Abs.2 BauGB gleichzeitig durchgeführt worden.
- Der betroffenen Öffentlichkeit und den betroffenen Behörden und sonstigen Trägern öffentlicher Belange ist mit Schreiben vom unter Fristsetzung bis zum gemäß § 13 Abs.2 Nr.2 und 3 BauGB Gelegenheit zur Stellungnahme gegeben worden.
- Die Gemeindevertretung hat die vorgebrachten Anregungen sowie die Stellungnahmen der Behörden und Träger öffentlicher Belange am geprüft. Das Ergebnis wurde mitgeteilt.
- Der Entwurf des Bebauungsplanes ist nach der öffentlichen Auslegung (Ziff. 6) geändert worden. Der Entwurf des Bebauungsplanes, bestehend aus der Planzeichnung (Teil A) und dem Text (Teil B), die Begründung sowie die wesentlichen, bereits vorliegenden umweltbezogenen Stellungnahmen haben daher erneut in der Zeit vom bis während der Dienststunden / folgender Zellen öffentlich ausgelegen. Dabei wurde bestimmt, dass Anregungen nur zu den geänderten und ergänzten Teilen vorgebracht werden können. Die öffentliche Auslegung wurde mit dem Hinweis, dass Stellungnahmen während der Auslegungsfrist von allen Interessierten schriftlich oder zur Niederschrift geltend gemacht werden können, am in / in der Zeit vom bis durch Aushang ortsüblich bekannt gemacht. Es wurde eine eingeschränkte Beteiligung nach § 4a Abs.3 Satz 4 BauGB durchgeführt.
- Die Gemeindevertretung hat den Bebauungsplan, bestehend aus der Planzeichnung (Teil A) und dem Text (Teil B) am als Satzung beschlossen und die Begründung durch Beschluss gebilligt. Die Richtigkeit der Angaben in den vorstehenden Verfahrensvermerken Nr. 1 - 10 wird hiermit bescheinigt.

GEMEINDE GROSSENASPE DEN.....
.....
.....
BÜRGERMEISTER

11. Der katastermäßige Bestand am sowie die geometrischen Festlegungen der städtebaulichen Planung werden als richtig bescheinigt. Die Überprüfung des örtlichen Gebäudebestandes und der Topographie sind nicht Inhalt der Bescheinigung.

KATASTERAMT SEGEBERG DEN.....
.....
LEITER DES KATASTERAMTES

12. Die Bebauungsplansatzung, bestehend aus der Planzeichnung (Teil A) und dem Text (Teil B), wird hiermit ausgefertigt.


GEMEINDE GROSSENASPE DEN.....
.....
BÜRGERMEISTER

13. Der Beschluss des Bebauungsplanes durch die Gemeindevertretung und die Stelle, bei der der Plan auf Dauer während der Sprechstunden von allen Interessierten eingesehen werden kann und über den Inhalt Auskunft zu erhalten ist, wurden am (vom bis) ortsüblich bekannt gemacht. In der Bekanntmachung ist auf die Möglichkeit, eine Verletzung von Verfahrens- und Formvorschriften und Mängel der Abwägung einschließlich der sich ergebenden Rechtsfolgen (§ 215 Abs.2 BauGB) sowie auf die Möglichkeit, Entschädigungsansprüche geltend zu machen und das Erlöschen dieser Ansprüche (§ 44 BauGB) hingewiesen worden. Auf die Rechtswirkungen des § 4 Abs.3 GO wurde ebenfalls hingewiesen. Die Satzung ist mithin am **11.11.2008** in Kraft getreten.

GEMEINDE GROSSENASPE DEN.....
.....
BÜRGERMEISTER

PLANVERFASSER: KREIS SEGEBERG, DER LANDRAT, BAULEITPLANUNG

frühzeitige TOB-Beteiligung	formliche TOB-Beteiligung	öffentliche Auslegung	erneute öffentliche Auslegung	Satzungsbeschluss	Bekanntmachung
-----------------------------	---------------------------	-----------------------	-------------------------------	-------------------	----------------

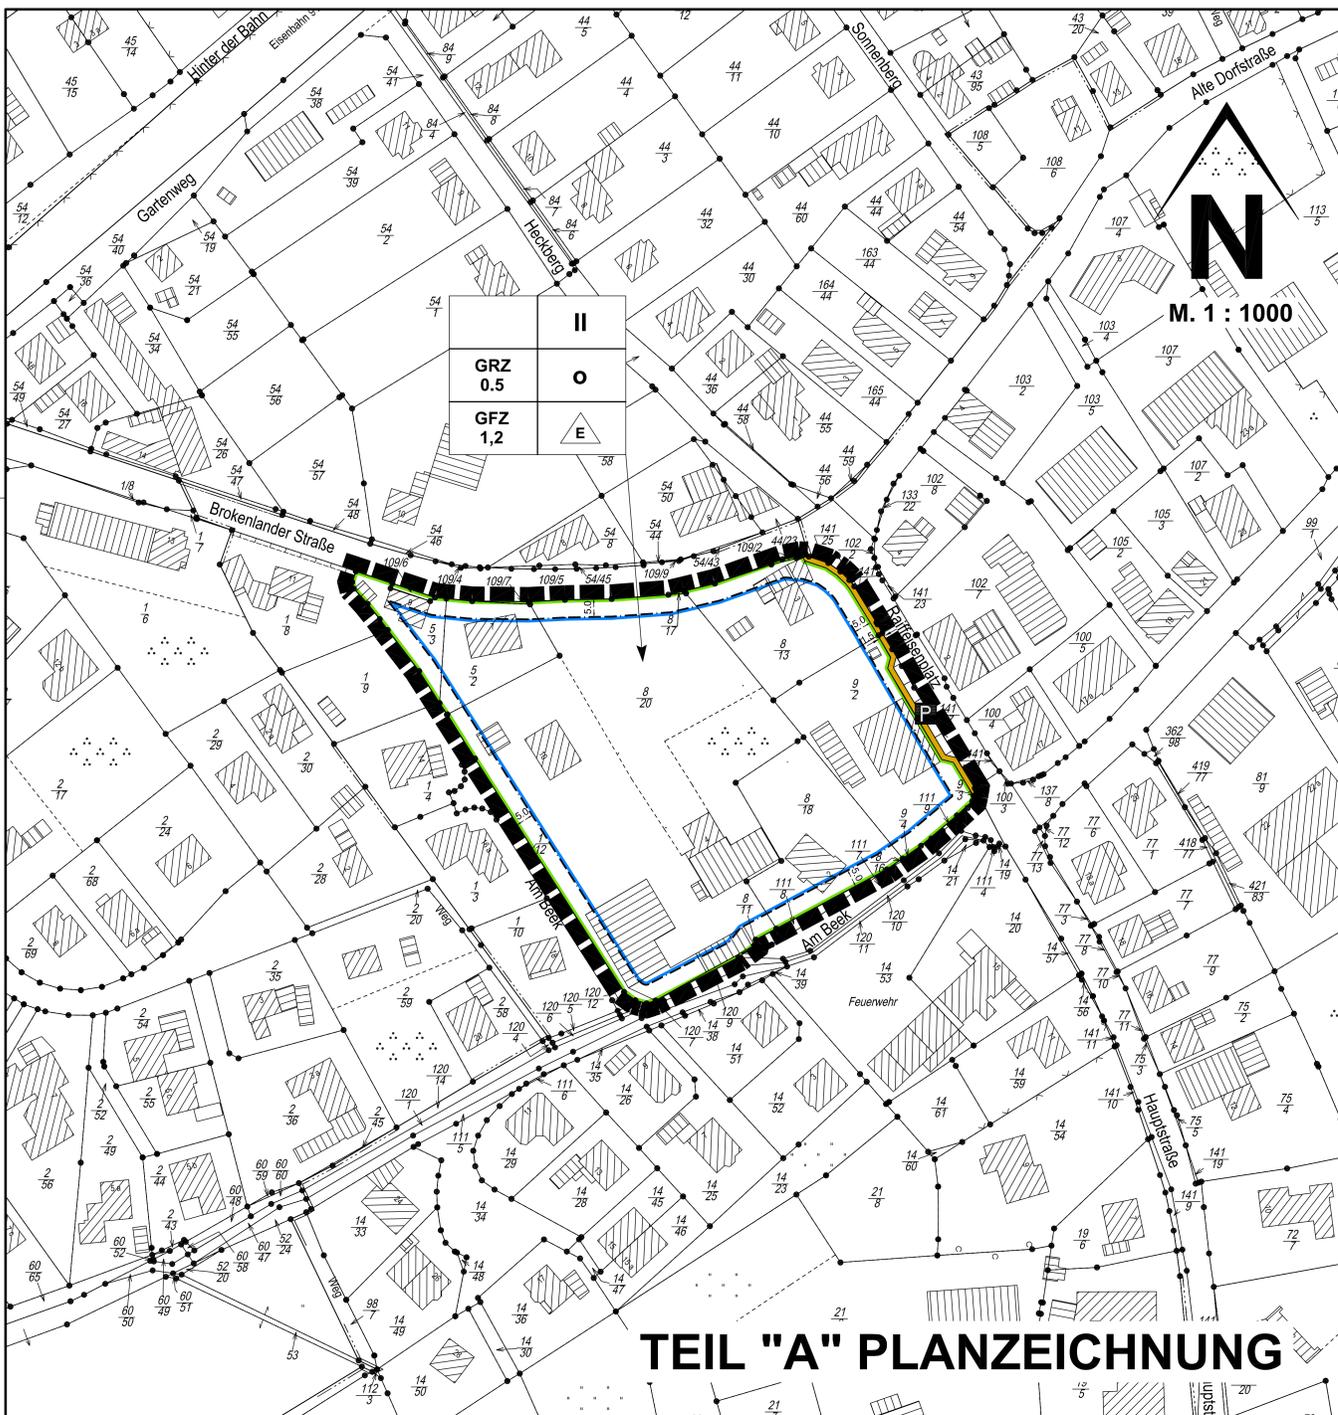


TEIL "A" PLANZEICHNUNG

ZEICHENERKLÄRUNG:

Es gilt die Baunutzungsverordnung (BauNVO) in der Fassung der Bekanntmachung vom 23. Januar 1990 (BGBl. I S. 132), geändert durch Gesetz vom 22. April 1993 (BGBl. I S. 466)
Es gilt die Verordnung über die Ausarbeitung der Bauleitpläne und die Darstellung des Planinhalts. Planzeichenverordnung 1990; (PlanV 90), (BGBl. I 1991 S. 58).

Planzeichen	Festsetzungen	Rechtsgrundlage
	Grenze des räumlichen Geltungsbereiches des Bebauungsplanes	§ 9 (7) BauGB
Maß der baulichen Nutzung:		
GRZ	Grundflächenzahl	§ 9 (1) 1 BauGB, § 16 (2) u. §§ 17 bis 21 BauNVO
GFZ	Geschoßflächenzahl	§ 20 BauNVO
II	Zahl der Vollgeschosse als Höchstmaß	§ 16 (4) BauNVO
Bauweise:		
O	Offene Bauweise	§ 9 (1) 2 BauGB, §§ 22 und 23 BauNVO
E	nur Einzelhäuser zulässig	§ 22 (2) BauNVO
	Baugrenze	§ 23 (3) BauNVO
Verkehrsflächen:		
	Straßenbegrenzungslinie auch gegenüber Verkehrsflächen besonderer Zweckbestimmung	§ 9 (1) 11 BauGB
Zweckbestimmung:		
	Öffentliche Parkfläche	
	Fußweg	

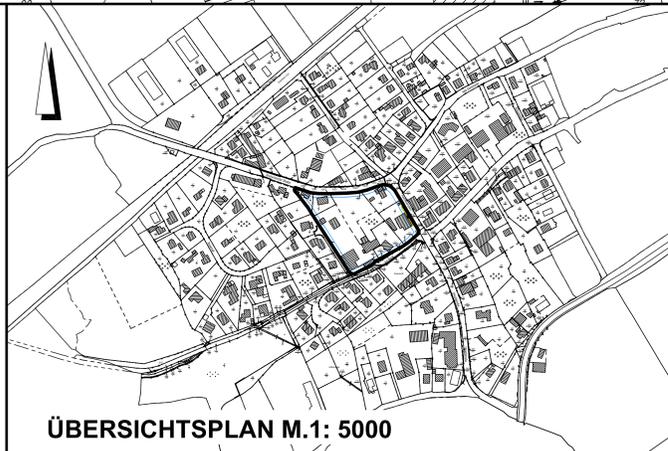

ÜBERSICHTSPLAN M.1: 5000

DARSTELLUNGEN OHNE NORMCHARAKTER:

- Katasteramtliche Flurstücksgrenze mit Grenzmal
- Katasteramtliche Flurstücksnummern
- Vorhandene bauliche Anlage
- Maßlinien mit Maßangaben

PLANVERFASSER: KREIS SEGEBERG, DER LANDRAT, BAULEITPLANUNG