


Gemeinde
GROSS RÖNNAU
BEBAUUNGSPLAN NR. 4
1. Änderung
FÜR DEN BEREICH

"Zwischen der Dorfstraße und der Segeberger Straße"

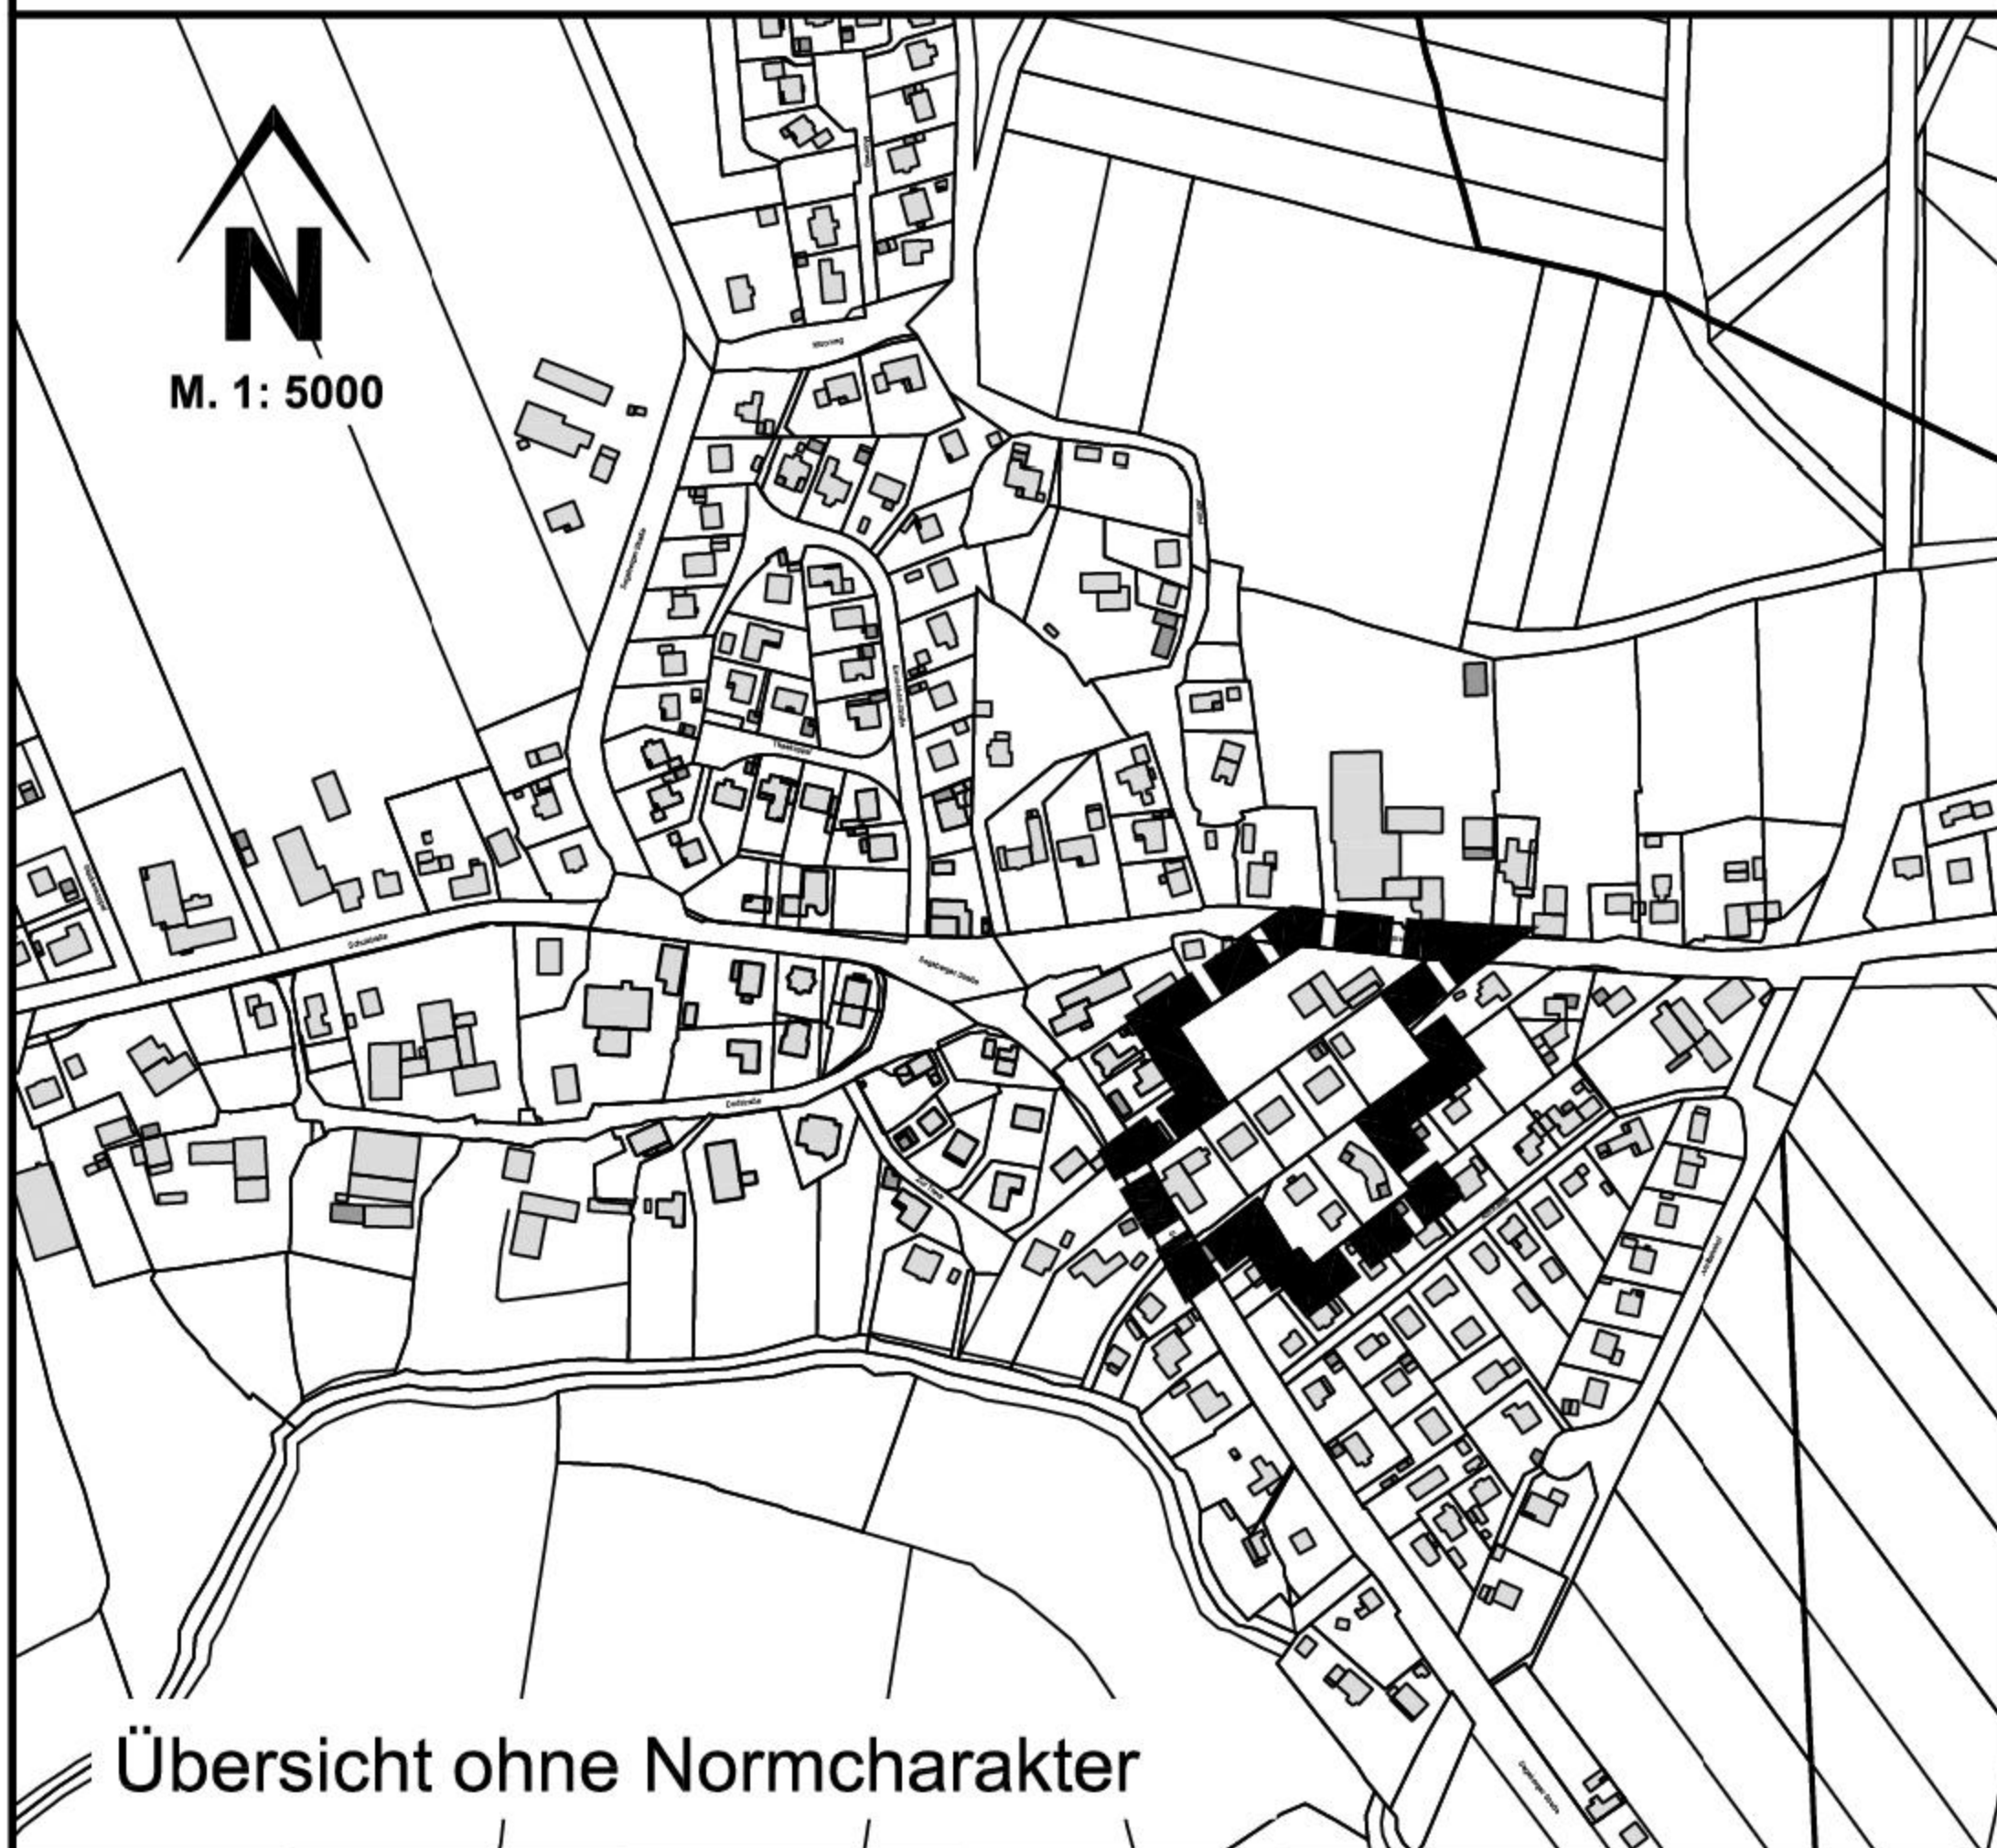

ZEICHENERKLÄRUNG:



Grenze des räumlichen Geltungsbereiches der
1. Änderung des Bebauungsplanes Nr. 4