


M. 1:2 000

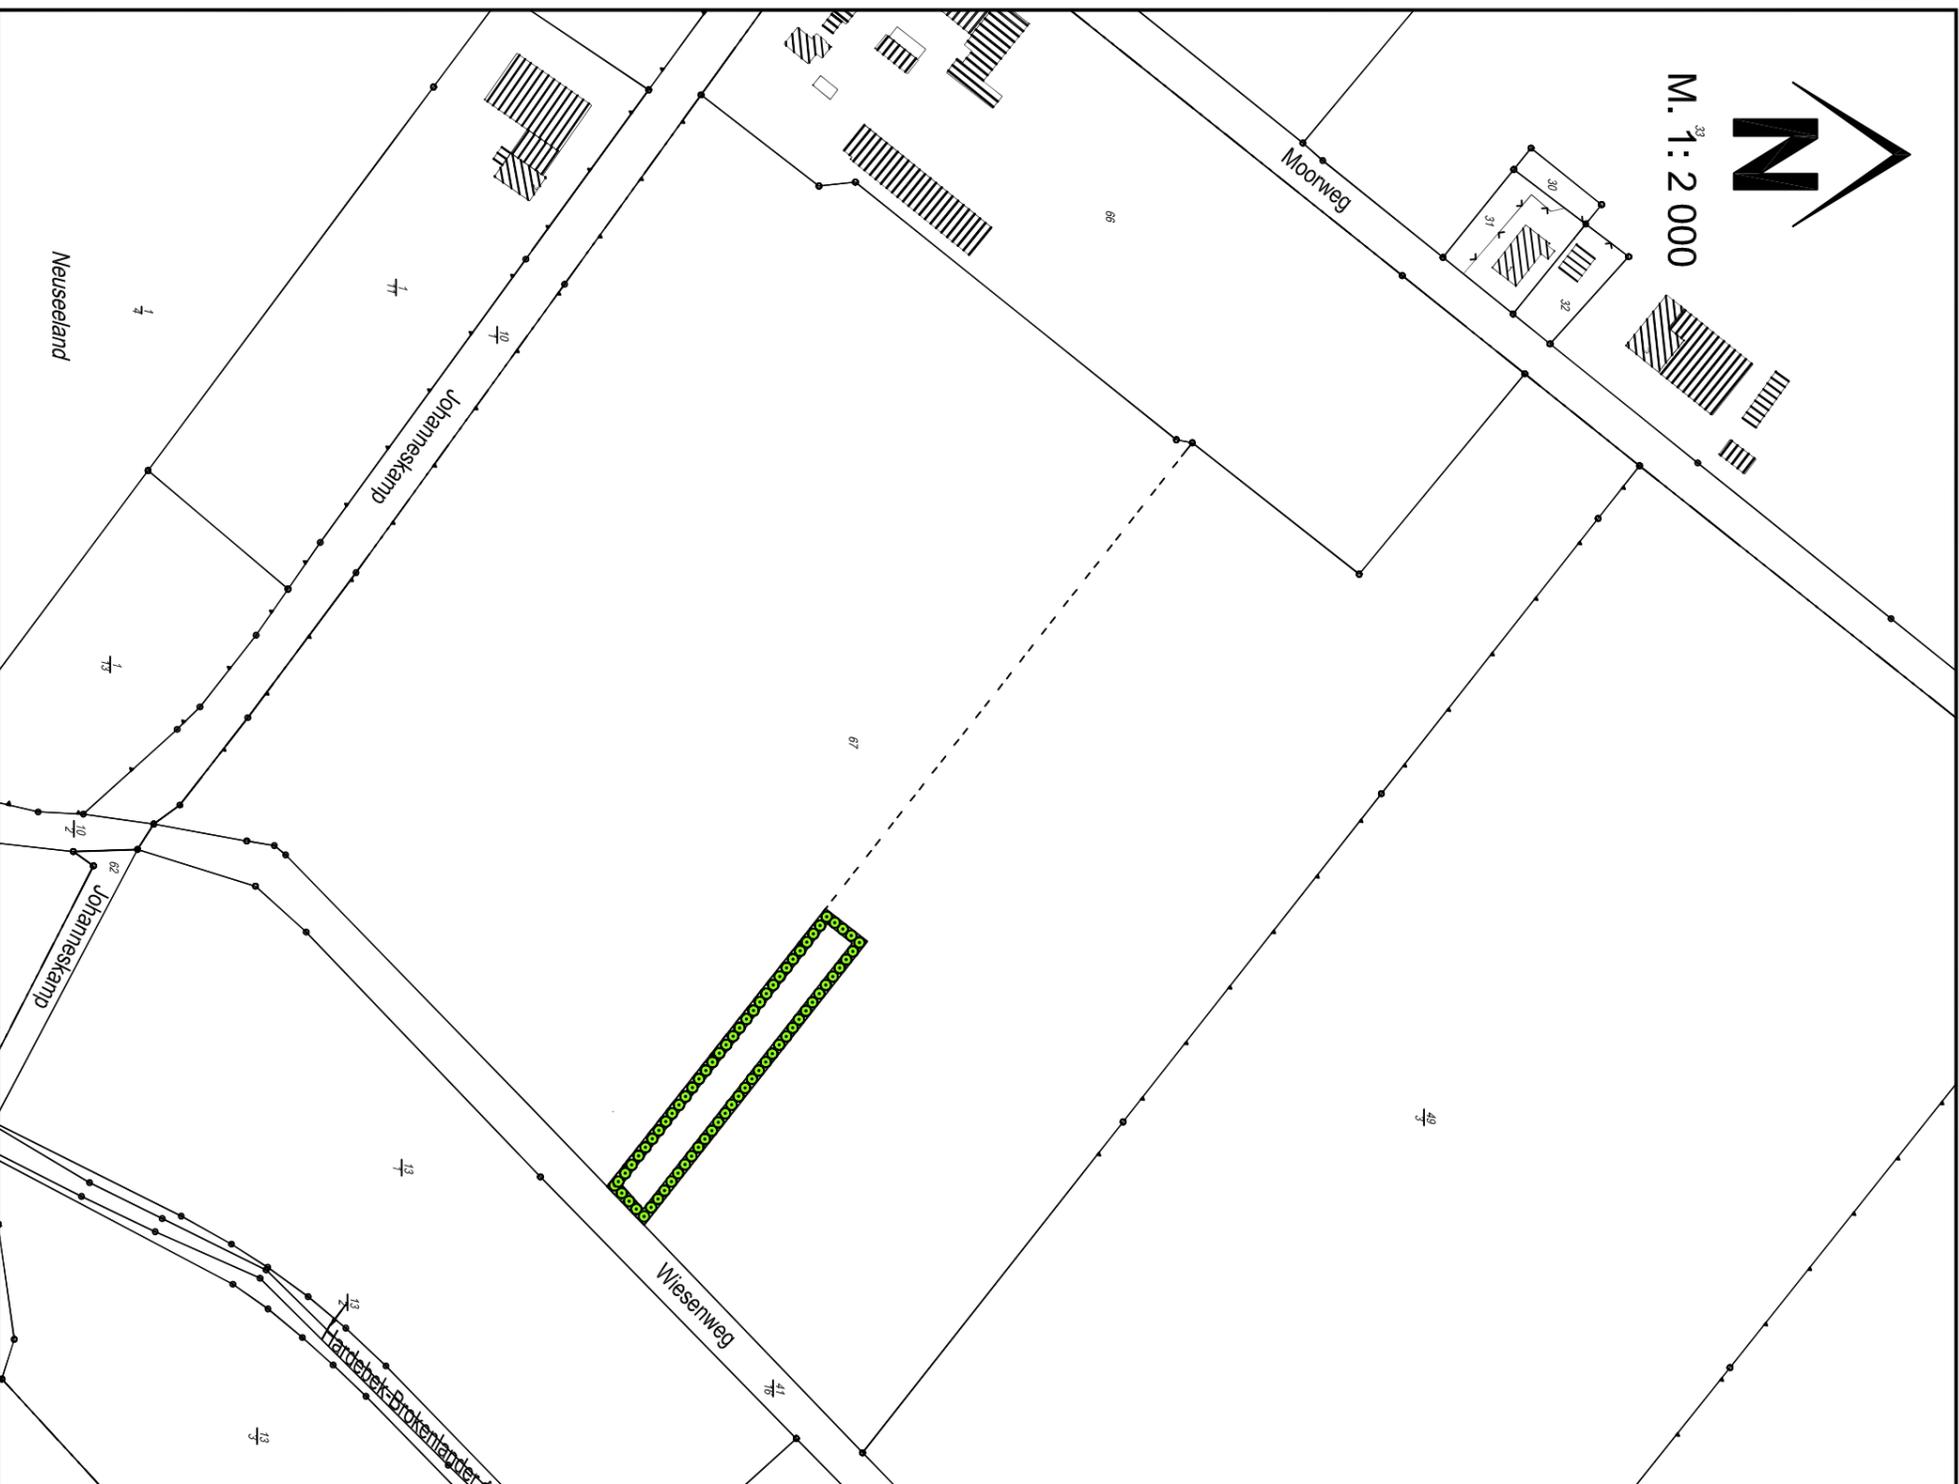


GEMEINDE

HARDEBEK

- AUSGLEICHSFÄCHE -

FÜR DAS GEBIET

"Hofgemeinschaft Weide-Hardebek,
südlich der Hauptstraße"

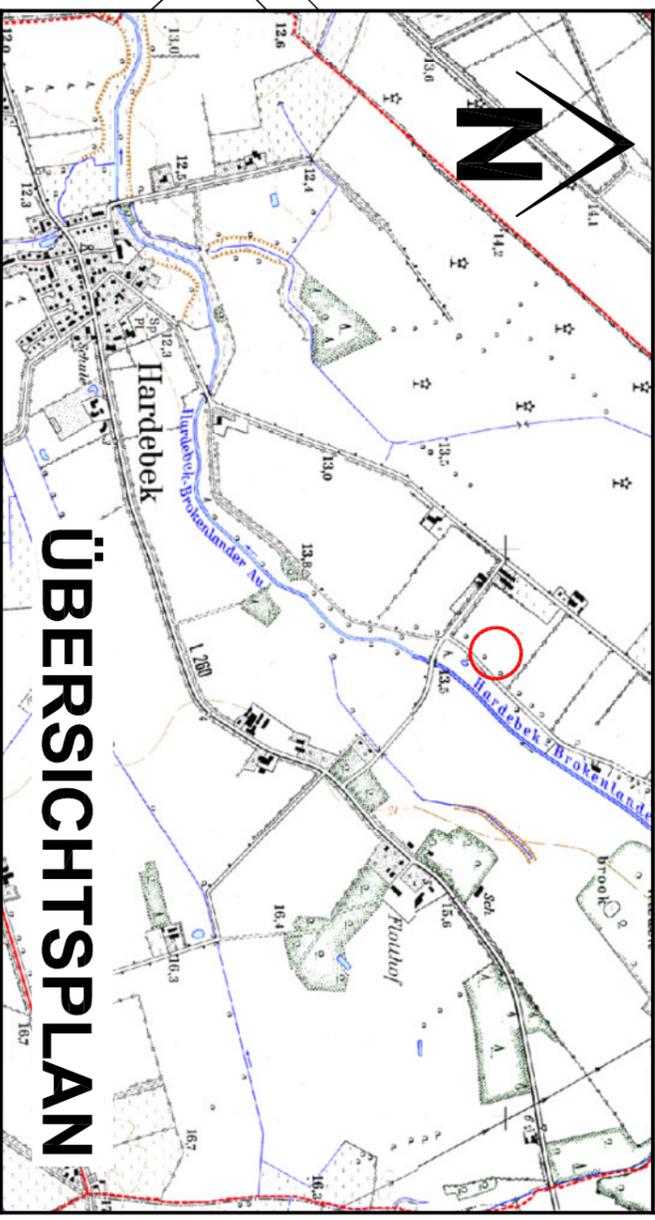

ZEICHENERKLÄRUNG:

Es gilt die Bauutzungsverordnung (BauNVO) in der Fassung der Bekanntmachung vom 23. Januar 1990 (BGBl. I S. 132), geändert durch Gesetz vom 22. April 1993 (BGBl. I S. 466)

Es gilt die Verordnung über die Ausarbeitung der Bauleitpläne und die Darstellung des Planinhalts. Planzeichenverordnung 1990: (PlanzV 90), (BGBl. I 1991 S. 58).

Planungen, Nutzungsregelungen, Maßnahmen und Flächen für Maßnahmen zum Schutz, zur Pflege und Entwicklung von Natur und Landschaft

-  § 9 (1) 20 u. 25 BauGB
-  § 9 (1) 25a BauGB
-  Knick anzupflanzen