


Gemarkung Hartenholm
Vergrößerung (Montage) 1:1000
a.s. der Fl. Karte Nr. 17

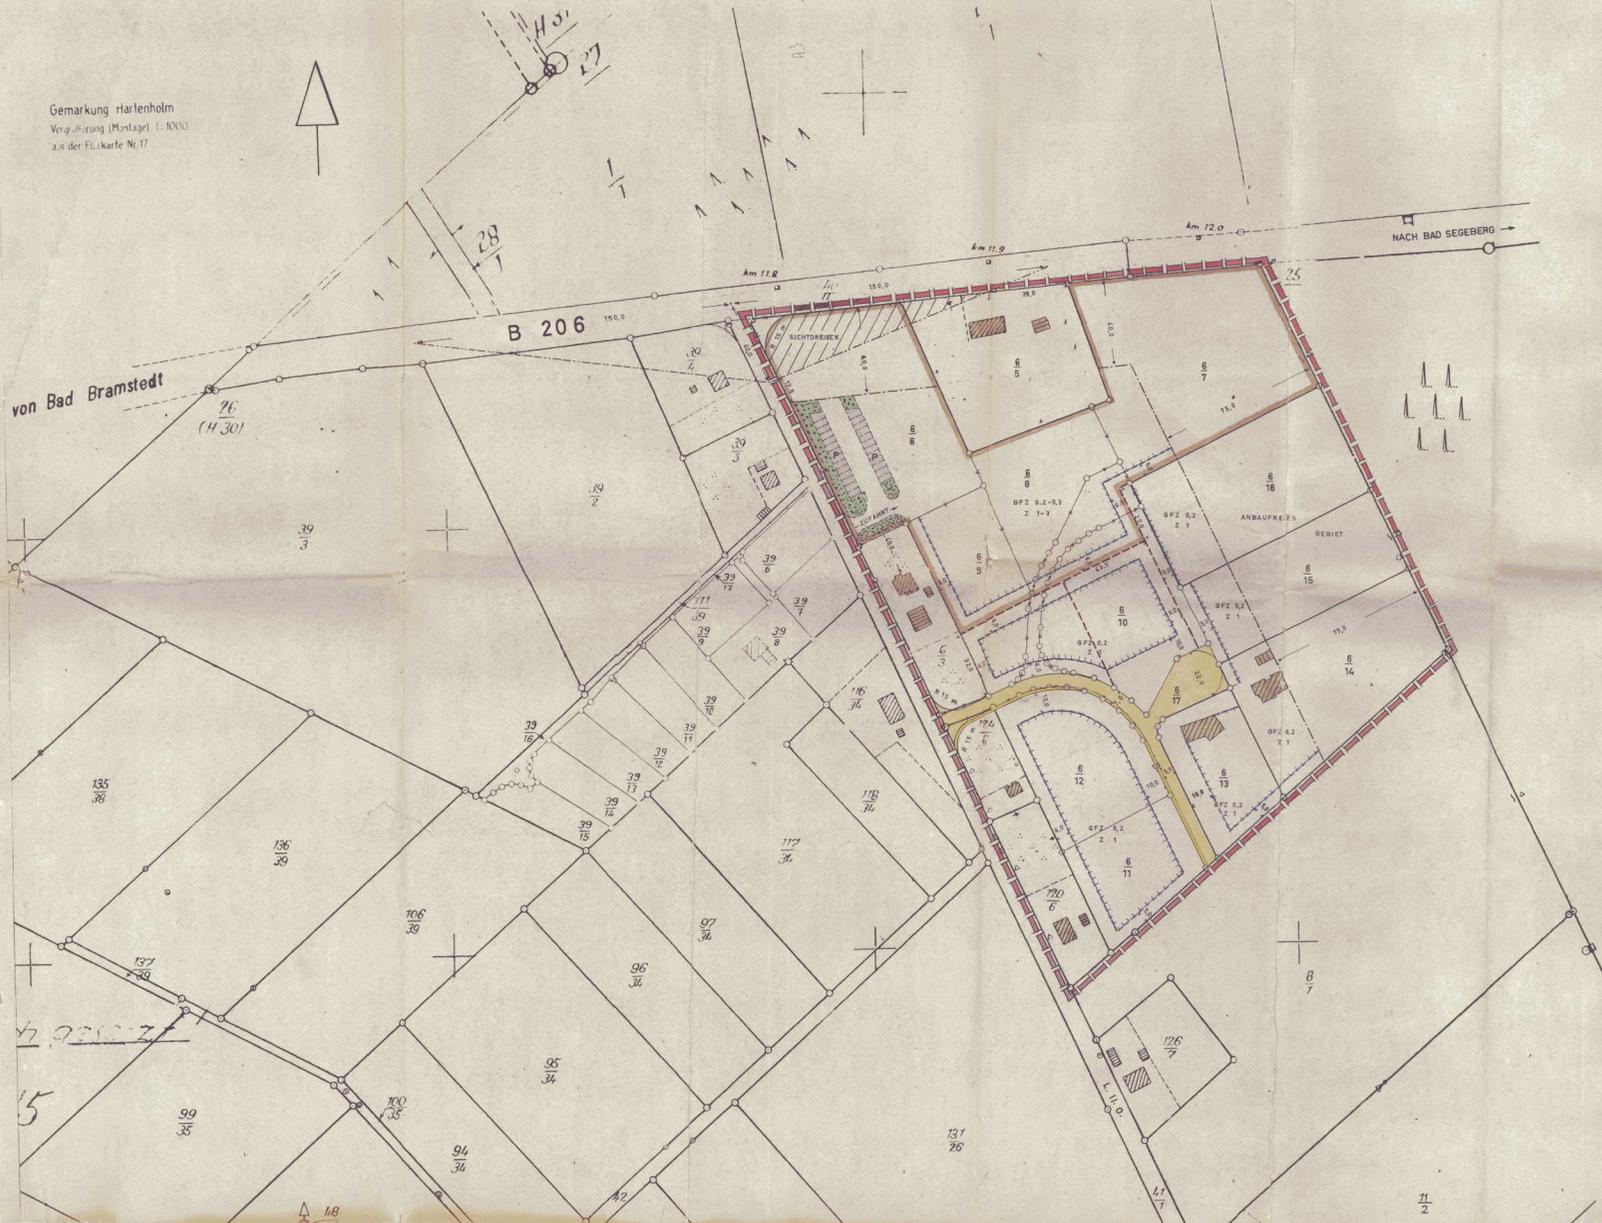

BEBAUUNGSPLAN NR. 1

GEMEINDE HARTENHOLM

KREIS SEGEBERG

MAßSTAB 1:1000

ENTWORFEN UND AUFGESTELLT NACH § 8, 8.9 DES BBAUG VOM 23. 6. 1960
DER ENTWURF DES PLANES NEBST BEGRÜNDUNG HAT IN DER ZEIT VOM 15. 9. 62
BIS 14. 10. 62 NACH VORHERIGER BEKANNTMACHUNG ZU JEDERMANN'S EINSICHT
AUSGELEGEN.

GEMEINDE HARTENHOLM
BÜRGERMEISTER
PLANVERFASSER
WERNER FELDRIEN
ARCH. B.D.A. KALTENKIRCHER

Die DÄRSTELLUNG DES GEGENWÄRTIGEN ZUSTANDES SOWIE DIE DER FESTLEGUNG DER
STÄDTTEBAULICHEN PLANUNG WERDEN ALS RICHTIG BESCHENIGT.

SEGEBERG, DEN 30. Januar 1964
KATASTERAMT
VERMESSUNGSVERMESSUNGSRAT

DIESER PLAN EINSCHLIEßLICH DER BEGRÜNDUNG IST GEMÄß § 10 BBAUG AM 15. 5.
1963 VON DER GEMEINDEVERSORGUNG ALS SATZUNG BESCHLOSSEN WORDEN.

GEMEINDE HARTENHOLM
BÜRGERMEISTER
GEMEINDE HARTENHOLM
BÜRGERMEISTER
GENEHMIGT
VOM 22. 10. 1962
KIEL, DEN 22. 10. 1962

MINISTER FÜR ARBEIT, SOZIALES
UND VERTRIEBENE
KIEL, DEN

DIESER PLAN NEBST BEGRÜNDUNG IST AM MIT BEKANNTMACHUNG DER GE-
NEHMIGUNG ÖFFENTLICH AUSGELEGT UND AN DIESEM TAGE IN KRAFT GETRETEN.

ZEICHENERKLÄRUNG

VORH.	GEPL.	VORH.	GEPL.
	GELTUNGSBEREICH		WOHN- U. ANDERE GEBÄUDE
	ERENTUNGSGRENZE		VERKEHRSLÄCHEN
	II - FORTFALLEND		PARKFLÄCHEN - PRIVAT
	FLURSTÜCKSGRENZE		GRÜNFLÄCHEN - PRIVAT
	II - FORTFALLEND		GESCHORFLÄCHEN- UND GESCHORZAH
	ABGRENZUNG DES ANBAUFREIEN GEBIETES		
	BAUGREIZZE		
	SICHTDREIECK		
	10.0 FESTLEGUNGSMAN		
	HOTELGRUNDSTÜCK (BAUWUCH: NUTZUNG VERÄNDERLICH)		