

# TEIL "A" PLANZEICHNUNG

## SATZUNG DER GEMEINDE HARTENHOLM KREIS SEGEBERG ÜBER DEN BEBAUUNGSPLAN NR. 2 8. VEREINFACHTE ÄNDERUNG FÜR DAS GEBIET "Südöstlich des Bürgermeisterweges"

Aufgrund des § 10 (bei Festsetzungen nach § 172 BauGB; "Aufgrund der §§ 10 und 172 des Baugesetzbuches (bei Aufnahme örtlicher Bauvorschriften als Festsetzungen in den B-Plan; "sowie nach § 92 der Landesbauordnung") wird nach Beschlussfassung durch die Gemeindevertretung vom ..... (und mit Genehmigung des Innenministeriums des Landes Schleswig-Holstein/ des Landrats des Kreises ..... vom ..... ) folgende Satzung über den Bebauungsplan Nr. 2, 8. Änderung für das Gebiet: "Südöstlich des Bürgermeisterweges", bestehend aus der Planzeichnung (Teil A) und dem Text (Teil B), erlassen.

### Verfahrensvermerke:

- Aufgestellt aufgrund des Aufstellungsbeschlusses der Gemeindevertretung vom .....  
Die ortsübliche Bekanntmachung des Aufstellungsbeschlusses ist durch Aushang an den Bekanntmachungsstellen vom ..... bis ..... /durch Abdruck in der ..... (Zeitung)/ im amtlichen Bekanntmachungsblatt/ durch Bereitstellung im Internet am ..... erfolgt. (Zusätzlich bei Bereitstellung im Internet: Auf die Bereitstellung im Internet wurde am ..... in (Zeitung)/ durch Aushang hingewiesen.)
- Die frühzeitige Beteiligung der Öffentlichkeit nach § 3 Abs. 1 Satz 1 BauGB wurde am ..... durchgeführt./Auf Beschluss der Gemeindevertretung vom ..... wurde nach § 3 Abs. 1 Satz 2/§ 13 Abs. 2 Nr. 1/§ 13a Abs. 2 Nr. 1 i.V.m § 13 Abs. 2 Nr. 1 BauGB von der frühzeitigen Beteiligung der Öffentlichkeit abgesehen.
- Die Behörden und sonstigen Träger öffentlicher Belange, die von der Planung berührt sein können, wurden gem. § 4 Abs. 1 i.V.m. § 3 Abs. 1 BauGB am ..... unterrichtet und zur Abgabe einer Stellungnahme aufgefordert.
- Die Gemeindevertretung hat am ..... den Entwurf der Bebauungsplanänderung mit Begründung beschlossen und zur Auslegung bestimmt.
- Der Entwurf der Bebauungsplanänderung, bestehend aus der Planzeichnung (Teil A) und dem Text (Teil B), sowie die Begründung haben in der Zeit vom ..... bis ..... während folgender Zeiten ..... (Tage, Stunden) nach § 3 Abs. 2 BauGB öffentlich ausgelegen. Die öffentliche Auslegung wurde mit dem Hinweis, dass Stellungnahmen während der Auslegungsfrist von allen Interessierten schriftlich oder zur Niederschrift abgegeben werden können, am ..... in ..... (Zeitung, amtliches Bekanntmachungsblatt, Bereitstellung im Internet) - bei Bekanntmachungen durch Aushang: in der Zeit vom ..... bis ..... durch Aushang - ortsüblich bekannt gemacht. (Zusätzlich bei Bereitstellung im Internet: Auf die Bereitstellung im Internet wurde am ..... in ..... (Zeitung)/durch Aushang hingewiesen.)
- Die Behörden und sonstigen Träger öffentlicher Belange, die von der Planung berührt sein können, wurden gem. § 4 Abs. 2 BauGB am ..... zur Abgabe einer Stellungnahme aufgefordert.

GEMEINDE HARTENHOLM DEN .....  
BÜRGERMEISTER

- Der katastermäßige Bestand am ..... sowie die geometrischen Festlegungen der neuen städtebaulichen Planung werden als richtig bescheinigt. Die Überprüfung des örtlichen Gebäudebestandes und der Topographie sind nicht Inhalt der Bescheinigung.

LANDESAMT FÜR VERMESSUNG UND GEOINFORMATION SCHLESWIG-HOLSTEIN DEN .....  
Leiterin/Leiter des Katasteramtes

- Die Gemeindevertretung hat die Stellungnahmen der Öffentlichkeit und der Behörden und sonstigen Träger öffentlicher Belange am ..... geprüft. Das Ergebnis wurde mitgeteilt.

- Der Entwurf der Bebauungsplanänderung wurde nach der öffentlichen Auslegung (Nr.5) geändert. Der Entwurf der Bebauungsplanänderung, bestehend aus der Planzeichnung (Teil A) und dem Text (Teil B), sowie die Begründung haben in der Zeit vom ..... bis ..... während folgender Zeiten (Tage, Stunden) erneut öffentlich ausgelegen. (Dabei wurde bestimmt, dass Stellungnahmen nur zu den geänderten und ergänzten Teilen abgegeben werden können.) Die öffentliche Auslegung wurde mit dem Hinweis, dass Stellungnahmen während der Auslegungsfrist von allen Interessierten schriftlich oder zur Niederschrift abgegeben werden können, am ..... in ..... (Zeitung, amtliches Bekanntmachungsblatt, durch Bereitstellung im Internet) - bei Bekanntmachung durch Aushang: in der Zeit vom ..... bis ..... durch Aushang - ortsüblich bekannt gemacht. (Zusätzlich bei Bereitstellung im Internet: Auf die Bereitstellung im Internet wurde am ..... in ..... (Zeitung)/durch Aushang hingewiesen.)

oder: Es wurde eine eingeschränkte Beteiligung nach § 4a Abs. 3 Satz 4 BauGB durchgeführt.

- Die Gemeindevertretung hat die Satzung der Bebauungsplanänderung, bestehend aus der Planzeichnung (Teil A) und dem Text (Teil B) am ..... als Satzung beschlossen und die Begründung durch (einfachen) Beschluss gebilligt.

GEMEINDE HARTENHOLM DEN .....  
BÜRGERMEISTER

- Die Satzung der Bebauungsplanänderung, bestehend aus der Planzeichnung (Teil A) und dem Text (Teil B) wird hiermit ausgefertigt und ist bekannt zu machen.

GEMEINDE HARTENHOLM DEN .....  
BÜRGERMEISTER

- Der Beschluss der Bebauungsplanänderung durch die Gemeindevertretung und die Stelle, bei der der Plan mit Begründung und zusammenfassender Erklärung auf Dauer während der Sprechstunden von allen Interessierten eingesehen werden kann und die über den Inhalt Auskunft erteilt, sind am ..... (vom ..... bis ..... ) durch Aushang ortsüblich bekannt gemacht worden. In der Bekanntmachung ist auf die Möglichkeit, eine Verletzung von Verfahrens- und Formvorschriften und von Mängeln der Abwägung einschließlich der sich ergebenden Rechtsfolgen (§ 215 Abs. 2 BauGB) sowie auf die Möglichkeit, Entschädigungsansprüche geltend zu machen und das Erlöschen dieser Ansprüche (§ 44 BauGB) hingewiesen worden. Auf die Rechtswirkung des § 4 Abs. 3 GO wurde ebenfalls hingewiesen. Die Satzung ist mithin am ..... in Kraft getreten.


GEMEINDE HARTENHOLM DEN .....  
BÜRGERMEISTER

PLANVERFASSER: KREIS SEGEBERG, DER LANDRAT, BAULEITPLANUNG  
STAND: 25.07.2017

### ZEICHENERKLÄRUNG:

Es gilt die Baunutzungsverordnung (BauNVO) in der Fassung der Bekanntmachung vom 23. Januar 1990 (BGBl. I S. 127), in der zuletzt geänderten Fassung.  
Es gilt die Verordnung über die Ausarbeitung der Bauleitpläne und die Darstellung des Planinhaltes (PlanzV) vom 18.12.1990 (BGBl. I S. 58) in der zuletzt geänderten Fassung.

Planzeichen	Festsetzungen	Rechtsgrundlage
	Grenze des räumlichen Geltungsbereiches des Bebauungsplanes Nr. 2, 8. Änderung	§ 9 (7) BauGB
<b>Art der baulichen Nutzung</b>		§ 9 (1) 1 BauGB, §§ 1 bis 11 BauNVO
<b>WA</b>	Allgemeine Wohngebiete	§ 4 BauNVO
<b>Maß der baulichen Nutzung</b>		§ 9 (1) 1 BauGB, § 16 (2) u. §§ 17 bis 21 BauNVO
<b>GRZ ....</b>	Grundflächenzahl	§ 19 BauNVO
<b>I</b>	Zahl der Vollgeschosse als Höchstmaß	§ 16 (4) BauNVO
<b>Bauweise, überbaubare Grundstücksfläche</b>		§ 9 (1) 2 BauGB, §§ 22 und 23 BauNVO
	nur Einzelhäuser zulässig	§ 22 (2) BauNVO
<b>45-50°</b>	Dachneigung	
	Baugrenze	§ 23 BauNVO

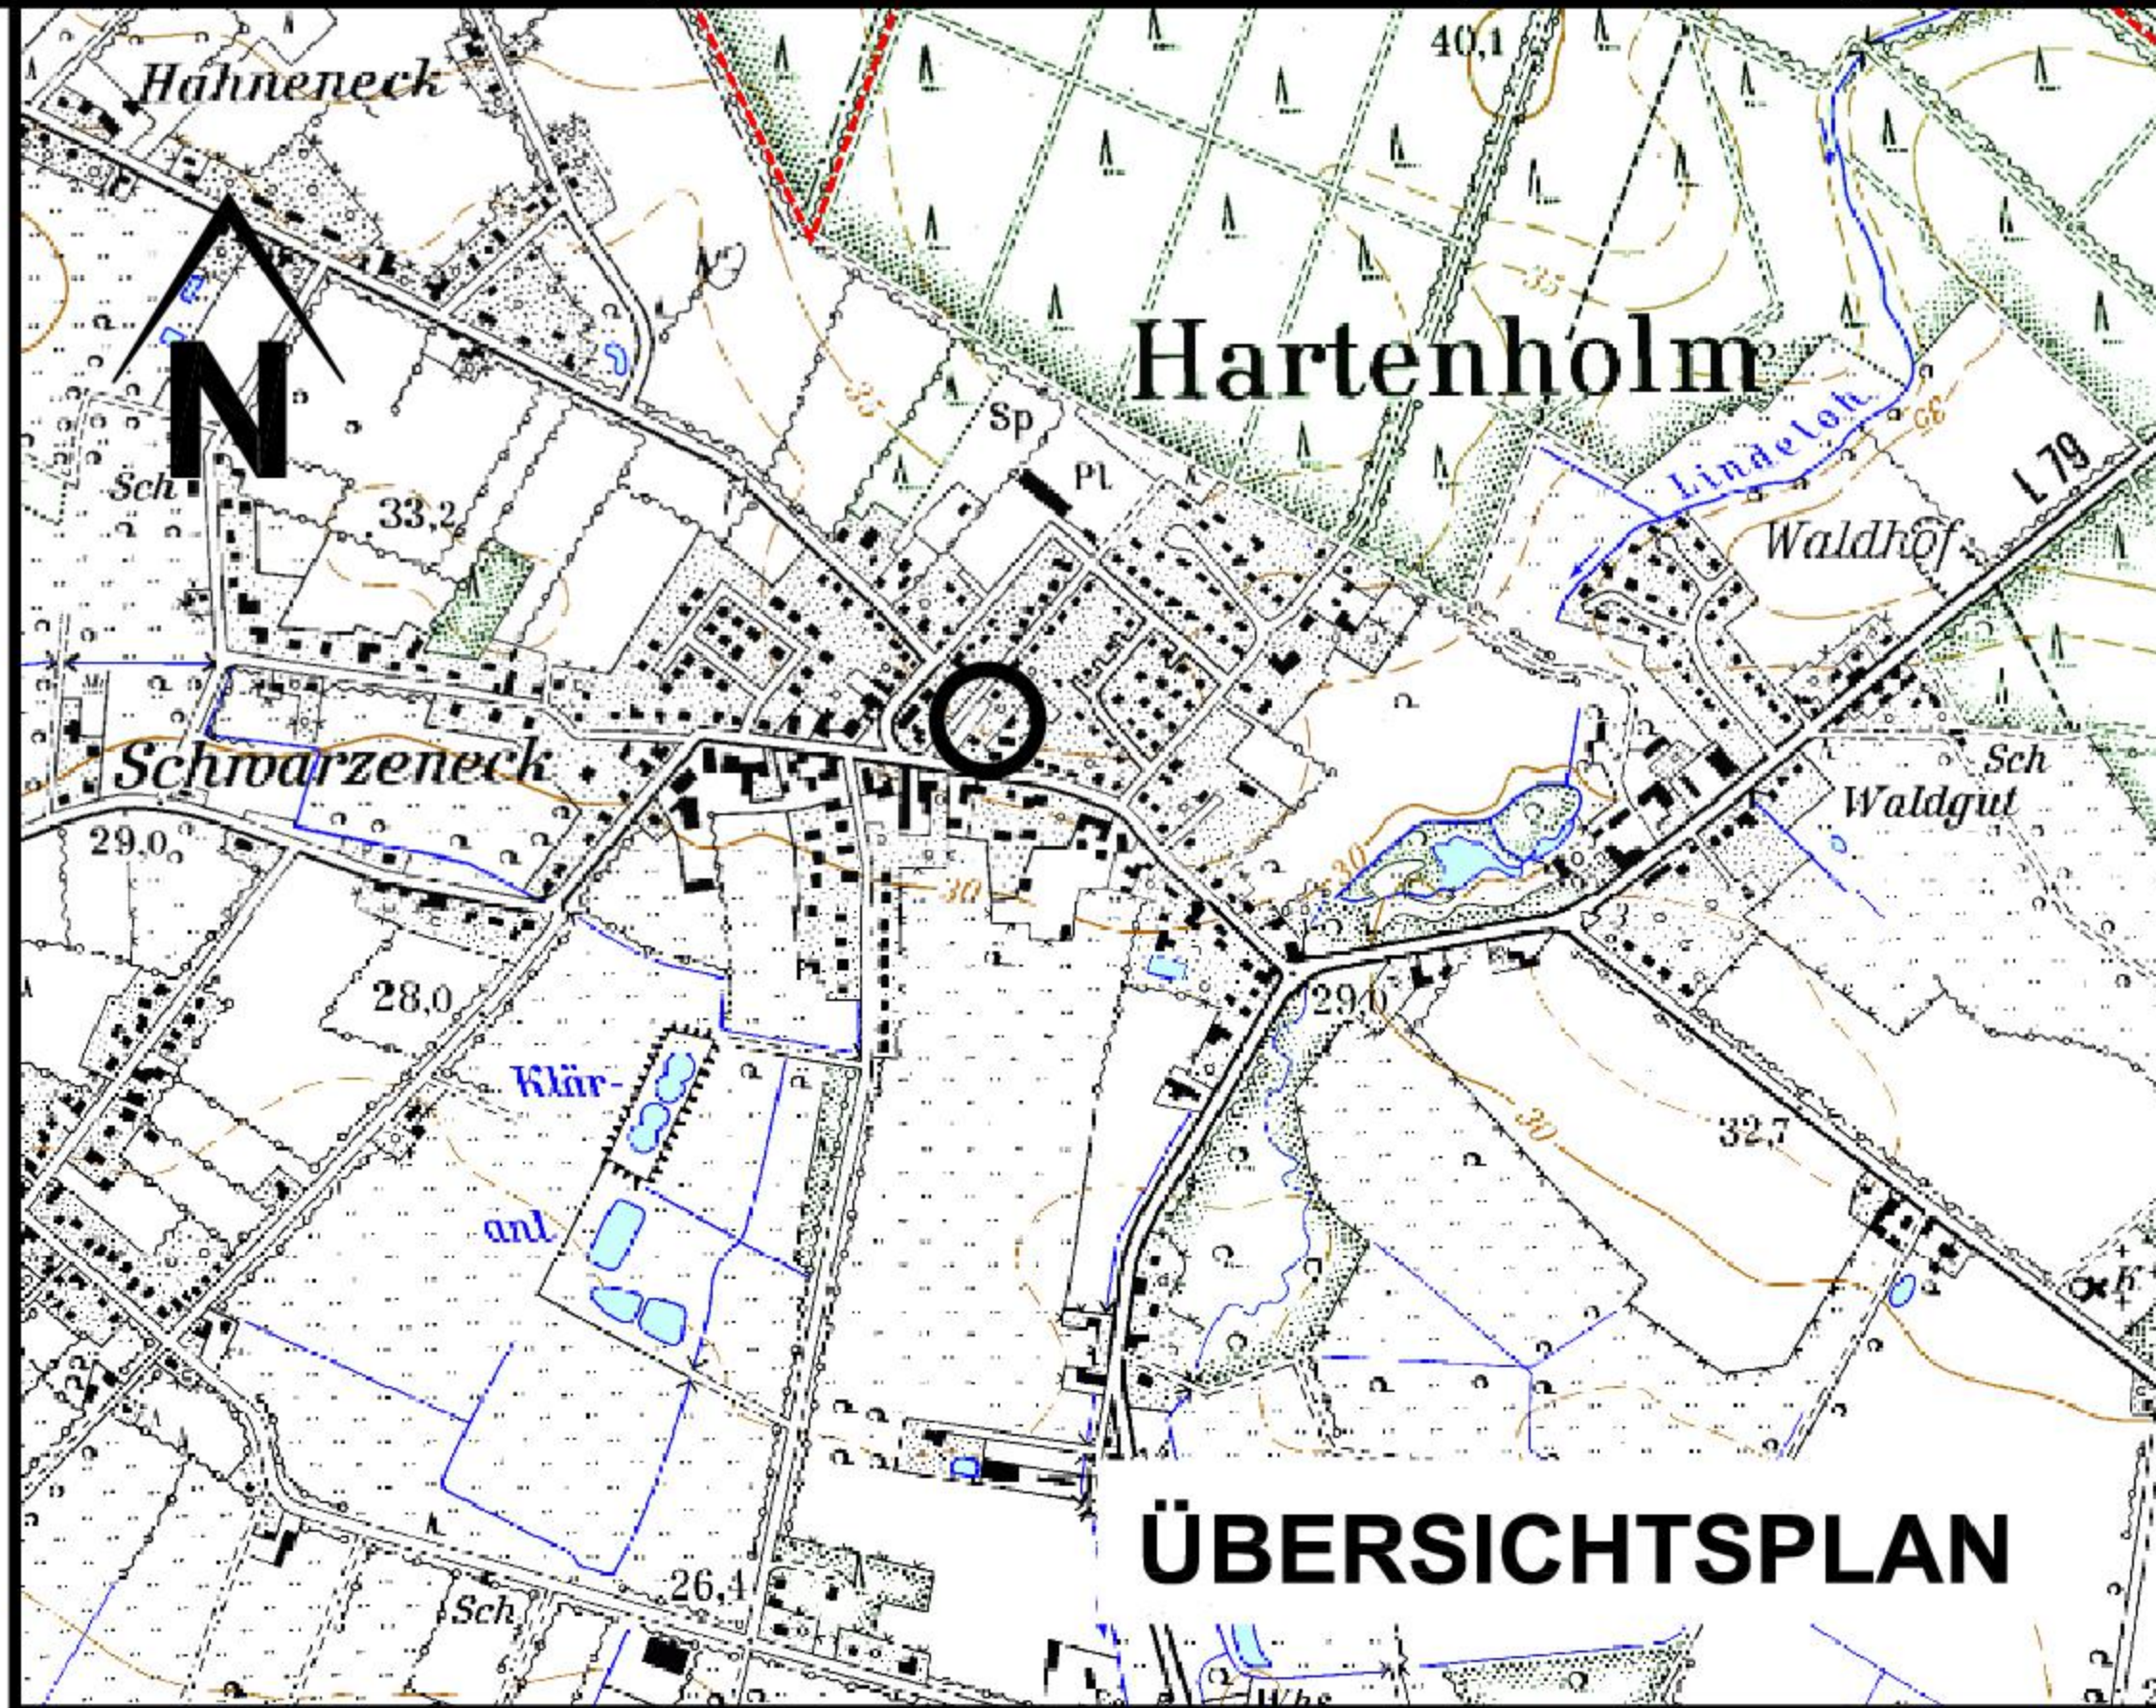

### ÜBERSICHTSPLAN

### DARSTELLUNGEN OHNE NORMCHARAKTER:

- Katasteramtliche Flurstücksgrenze mit Grenzmaß
- Katasteramtliche Flurstücksnummern
- Vorhandene bauliche Anlage
- Maßlinien mit Maßangaben

### Hinweis:

Im Übrigen gelten weiterhin die Festsetzungen des Bebauungsplanes Nr. 2 in seiner Ursprungsfassung.