

Gemarkung Hartenholm
Flur 6

TEIL "A" PLANZEICHNUNG

ZEICHENERKLÄRUNG:

Es gilt die Baunutzungsverordnung (BauNVO) in der Fassung der Bekanntmachung vom 23. Januar 1990 (BGBl. I S. 127), in der zuletzt geänderten Fassung.

Es gilt die Verordnung über die Ausarbeitung der Bauleitpläne und die Darstellung des Planinhaltes (PlanV) vom 18.12.1990 (BGBl. I S. 58) in der zuletzt geänderten Fassung.


| Planzeichen | Festsetzungen | Rechtsgrundlage |
|-------------|--|---|
| | Grenze des räumlichen Geltungsbereiches des Bebauungsplanes Nr. 3, 9. Änderung | § 9 (7) BauGB |
| | Baugrenze | § 9 (1) 2 BauGB, §§ 22 und 23 BauNVO § 23 (3) BauNVO |

NACHRICHTLICHE ÜBERNAHMEN:

| | | |
|--|--|-------------|
| | Anbauverbotszone Landesstraßen = 20 m | § 29 StrWG |
| | Waldschutzstreifen (30 m) | § 24 LWaldG |

DARSTELLUNGEN OHNE NORMCHARAKTER:

- Katasteramtliche Flurstücksgrenze mit Grenzmal
- Katasteramtliche Flurstücksnummern
- Vorhandene bauliche Anlage
- Maßlinien mit Maßangaben

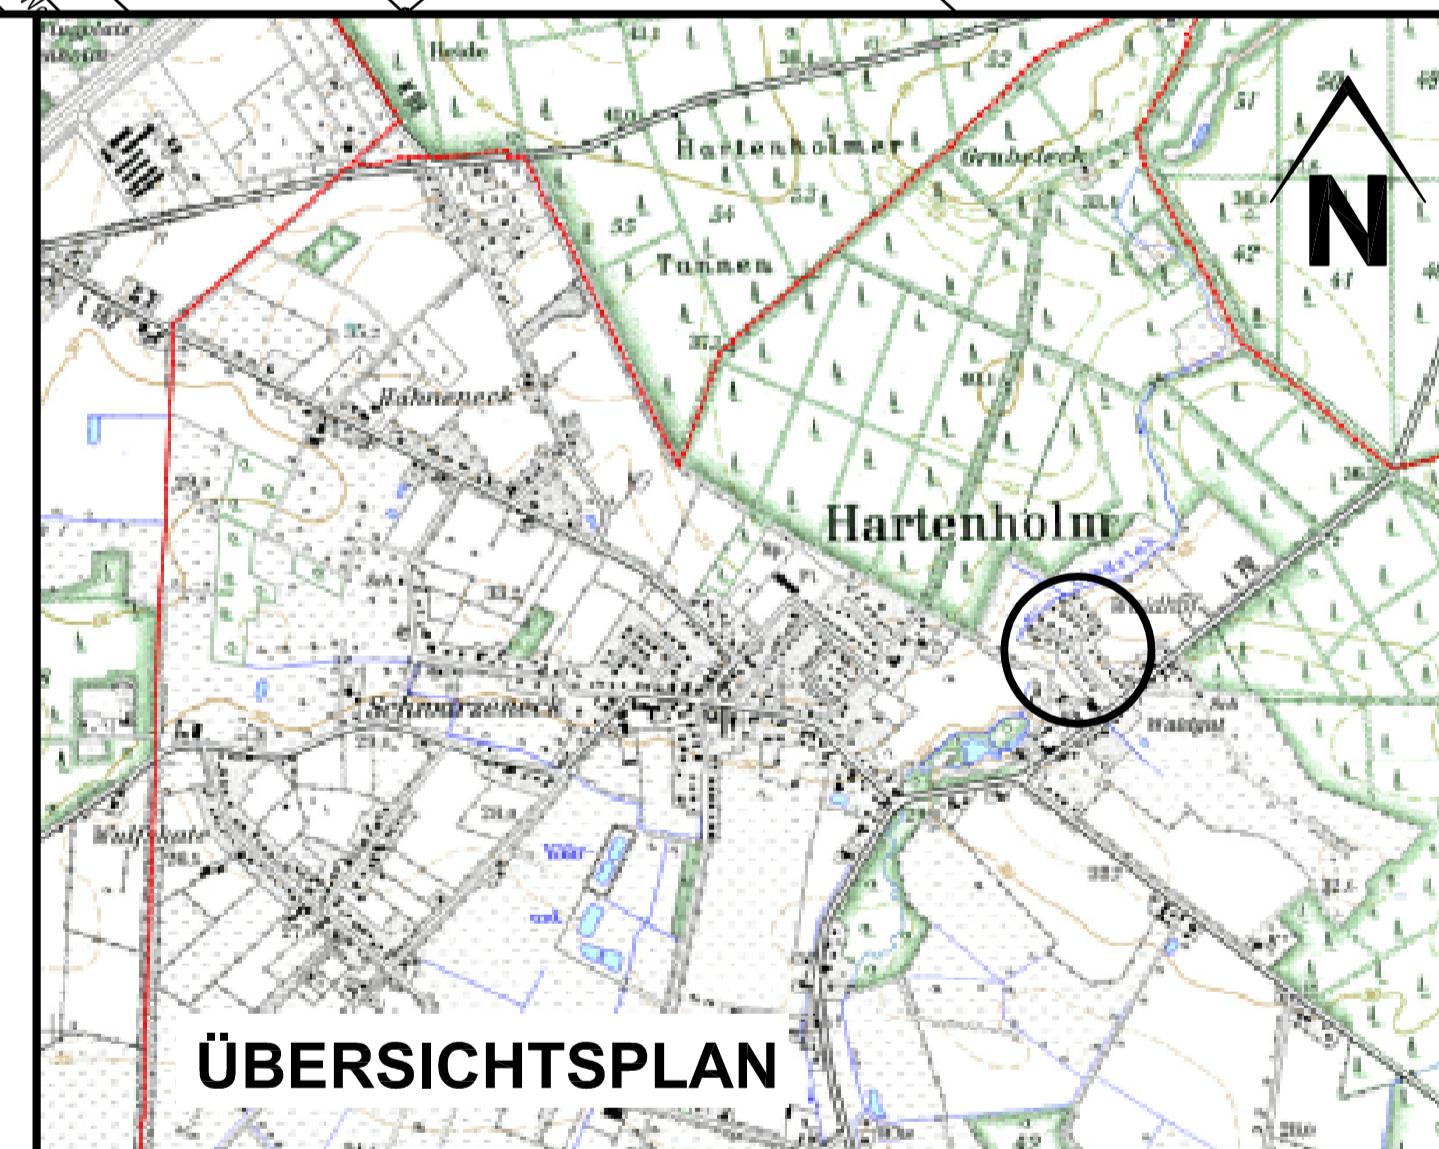

13. Der Beschluss der Bebauungsplanänderung durch die Gemeindevertretung und die Stelle, bei der der Plan auf Dauer während der Sprechstunden von allen Interessierten eingesehen werden kann und über den Inhalt Auskunft zu erhalten ist, wurden am (vom bis) ortsüblich bekannt gemacht. In der Bekanntmachung ist auf die Möglichkeit, eine Verletzung von Verfahrens- und Formvorschriften und Mängel der Abwägung einschließlich der sich ergebenden Rechtsfolgen (§ 215 Abs. 2 BauGB) sowie auf die Möglichkeit, Entschädigungsansprüche geltend zu machen und das Erlöschen dieser Ansprüche (§ 44 BauGB) hingewiesen worden. Auf die Rechtswirkungen des § 4 Abs. 3 GO wurde ebenfalls hingewiesen. Die Satzung ist mithin am in Kraft getreten.

GEMEINDE HARTENHOLM DEN.....
BÜRGERMEISTER

PLANVERFASSER: KREIS SEGEBERG, DIE LANDRÄTIN, BAULEITPLANUNG

| | | | | | |
|--------------------------------|-----------------------------|--------------------------|----------------------------------|------------------------|---------------------|
| | | | | | |
| frühzeitige TÖB-Beteiligung | örtliche TÖB-Beteiligung | öffentliche Auslegung | erneute öffentliche Auslegung | Satzungs- beschluss | Bekannt- machung |

SATZUNG DER GEMEINDE HARTENHOLM KREIS SEGEBERG ÜBER DEN BEBAUUNGSPLAN NR. 3 9. ÄNDERUNG FÜR DAS GEBIET " Gelände Knickrehm "

Aufgrund des § 10 des Baugesetzbuches (BauGB) in der Fassung vom 23.09.2004 in der zum Zeitpunkt des Satzungsbeschlusses gültigen Fassung sowie nach § 84 der Landesbauordnung (LBO) vom 22.01.2009 in der zum Satzungsbeschluss gültigen Fassung wird nach Beschlussfassung durch die Gemeindevertretung vom folgende Satzung über den Bebauungsplan Nr. 3, 9. Änderung bestehend aus der Planzeichnung (Teil A) und dem Text (Teil B), erlassen:

Verfahrensvermerke:

- Aufgestellt aufgrund des Aufstellungsbeschlusses der Gemeindevertretung vom Die ortsübliche Bekanntmachung des Aufstellungsbeschlusses ist durch Aushang an den Bekanntmachungstafeln vom bis / durch Abdruck in der / im amtlichen Bekanntmachungsbblatt am erfolgt.
- Die frühzeitige Beteiligung der Öffentlichkeit nach § 3 Abs. 1 Satz 1 BauGB ist am durchgeführt worden. Auf Beschluss der Gemeindevertretung vom wurde nach § 3 Abs. 1 Satz 2 / § 13 Abs. 2 Nr. 1 BauGB von der frühzeitigen Beteiligung der Öffentlichkeit abgesehen.
- Die von der Planung berührten Behörden und sonstigen Träger öffentlicher Belange sind mit Schreiben vom unterrichtet und zur Äußerung aufgefordert worden (§ 4 Abs. 1 BauGB). Die Verfahren zu den Verfahrensmerkmalen Nr. 2 und 3 sind gemäß § 4 Abs. 2 BauGB gleichzeitig durchgeführt worden. Auf Beschluss der Gemeindevertretung vom wurde nach § 13 Abs. 2 Nr. 1 BauGB von der frühzeitigen Beteiligung der Behörden und sonstigen Träger öffentlicher Belange abgesehen.
- Die von der Planung berührten Behörden und sonstigen Träger öffentlicher Belange sind mit Schreiben vom gemäß § 4 Abs. 2 BauGB zu Abgabe einer Stellungnahme aufgefordert worden. Die Beteiligung der Nachbargemeinden, die von der Planung berührt sein können, ist erfolgt (§ 2 Abs. 2 BauGB).
- Die Gemeindevertretung hat am den Entwurf der Bebauungsplanänderung mit Begründung beschlossen und einschließlich der wesentlichen, bereits vorliegenden umweltbezogenen Stellungnahmen zur Auslegung bestimmt.
- Der Entwurf der Bebauungsplanänderung, bestehend aus der Planzeichnung (Teil A) und dem Text (Teil B), die Begründung sowie die wesentlichen, bereits vorliegenden umweltbezogenen Stellungnahmen haben in der Zeit vom bis während der Dienststunden / folgender Zeiten nach § 3 Abs. 2 BauGB öffentlich ausgelegen. Die öffentliche Auslegung wurde mit dem Hinweis, dass Stellungnahmen während der Auslegungsfrist von allen Interessierten schriftlich oder zur Niederschrift geltend gemacht werden können, am in / in der Zeit vom bis durch Aushang ortsüblich bekannt gemacht. Die beteiligten Behörden und sonstigen Träger öffentlicher Belange sind mit Schreiben vom von der öffentlichen Auslegung benachrichtigt worden. Die Verfahren zu den Verfahrensmerkmalen Nr. 4 und 6 sind gemäß § 4 Abs. 2 BauGB gleichzeitig durchgeführt worden.
- Der betroffenen Öffentlichkeit und den betroffenen Behörden und sonstigen Trägern öffentlicher Belange ist mit Schreiben vom unter Fristsetzung bis zum gemäß § 13 Abs. 2 Nr. 2 und 3 BauGB Gelegenheit zur Stellungnahme gegeben worden.
- Die Gemeindevertretung hat die vorgebrachten Anregungen sowie die Stellungnahmen der Behörden und Träger öffentlicher Belange am geprüft. Das Ergebnis wurde mitgeteilt.
- Der Entwurf der Bebauungsplanänderung ist nach der öffentlichen Auslegung (Ziff. 6) geändert worden. Der Entwurf der Bebauungsplanänderung, bestehend aus der Planzeichnung (Teil A) und dem Text (Teil B), die Begründung sowie die wesentlichen, bereits vorliegenden umweltbezogenen Stellungnahmen haben daher erneut in der Zeit vom bis während der Dienststunden / folgender Zeiten öffentlich ausgelegen. Dabei wurde bestimmt, dass Anregungen nur zu den geänderten und ergänzten Teilen vorgebracht werden können. Die öffentliche Auslegung wurde mit dem Hinweis, dass Stellungnahmen während der Auslegungsfrist von allen Interessierten schriftlich oder zur Niederschrift geltend gemacht werden können, am in / in der Zeit vom bis durch Aushang ortsüblich bekannt gemacht. Es wurde eine eingeschränkte Beteiligung nach § 4 Abs. 3 Satz 4 BauGB durchgeführt.
- Die Gemeindevertretung hat die Bebauungsplanänderung, bestehend aus der Planzeichnung (Teil A) und dem Text (Teil B) am als Satzung beschlossen und die Begründung durch Beschluss gebilligt. Die Richtigkeit der Angaben in den vorstehenden Verfahrensmerkmalen Nr. 1 - 10 wird hiermit bescheinigt.

GEMEINDE HARTENHOLM DEN.....
BÜRGERMEISTER

LANDESMASSSTAB FÜR VERMESSUNG
UND GEONFORMATION
SCHLESWIG-HOLSTEIN DEN.....

GEMEINDE HARTENHOLM DEN.....
BÜRGERMEISTER