


5. Änderung des Bebauungsplanes Nr. 72

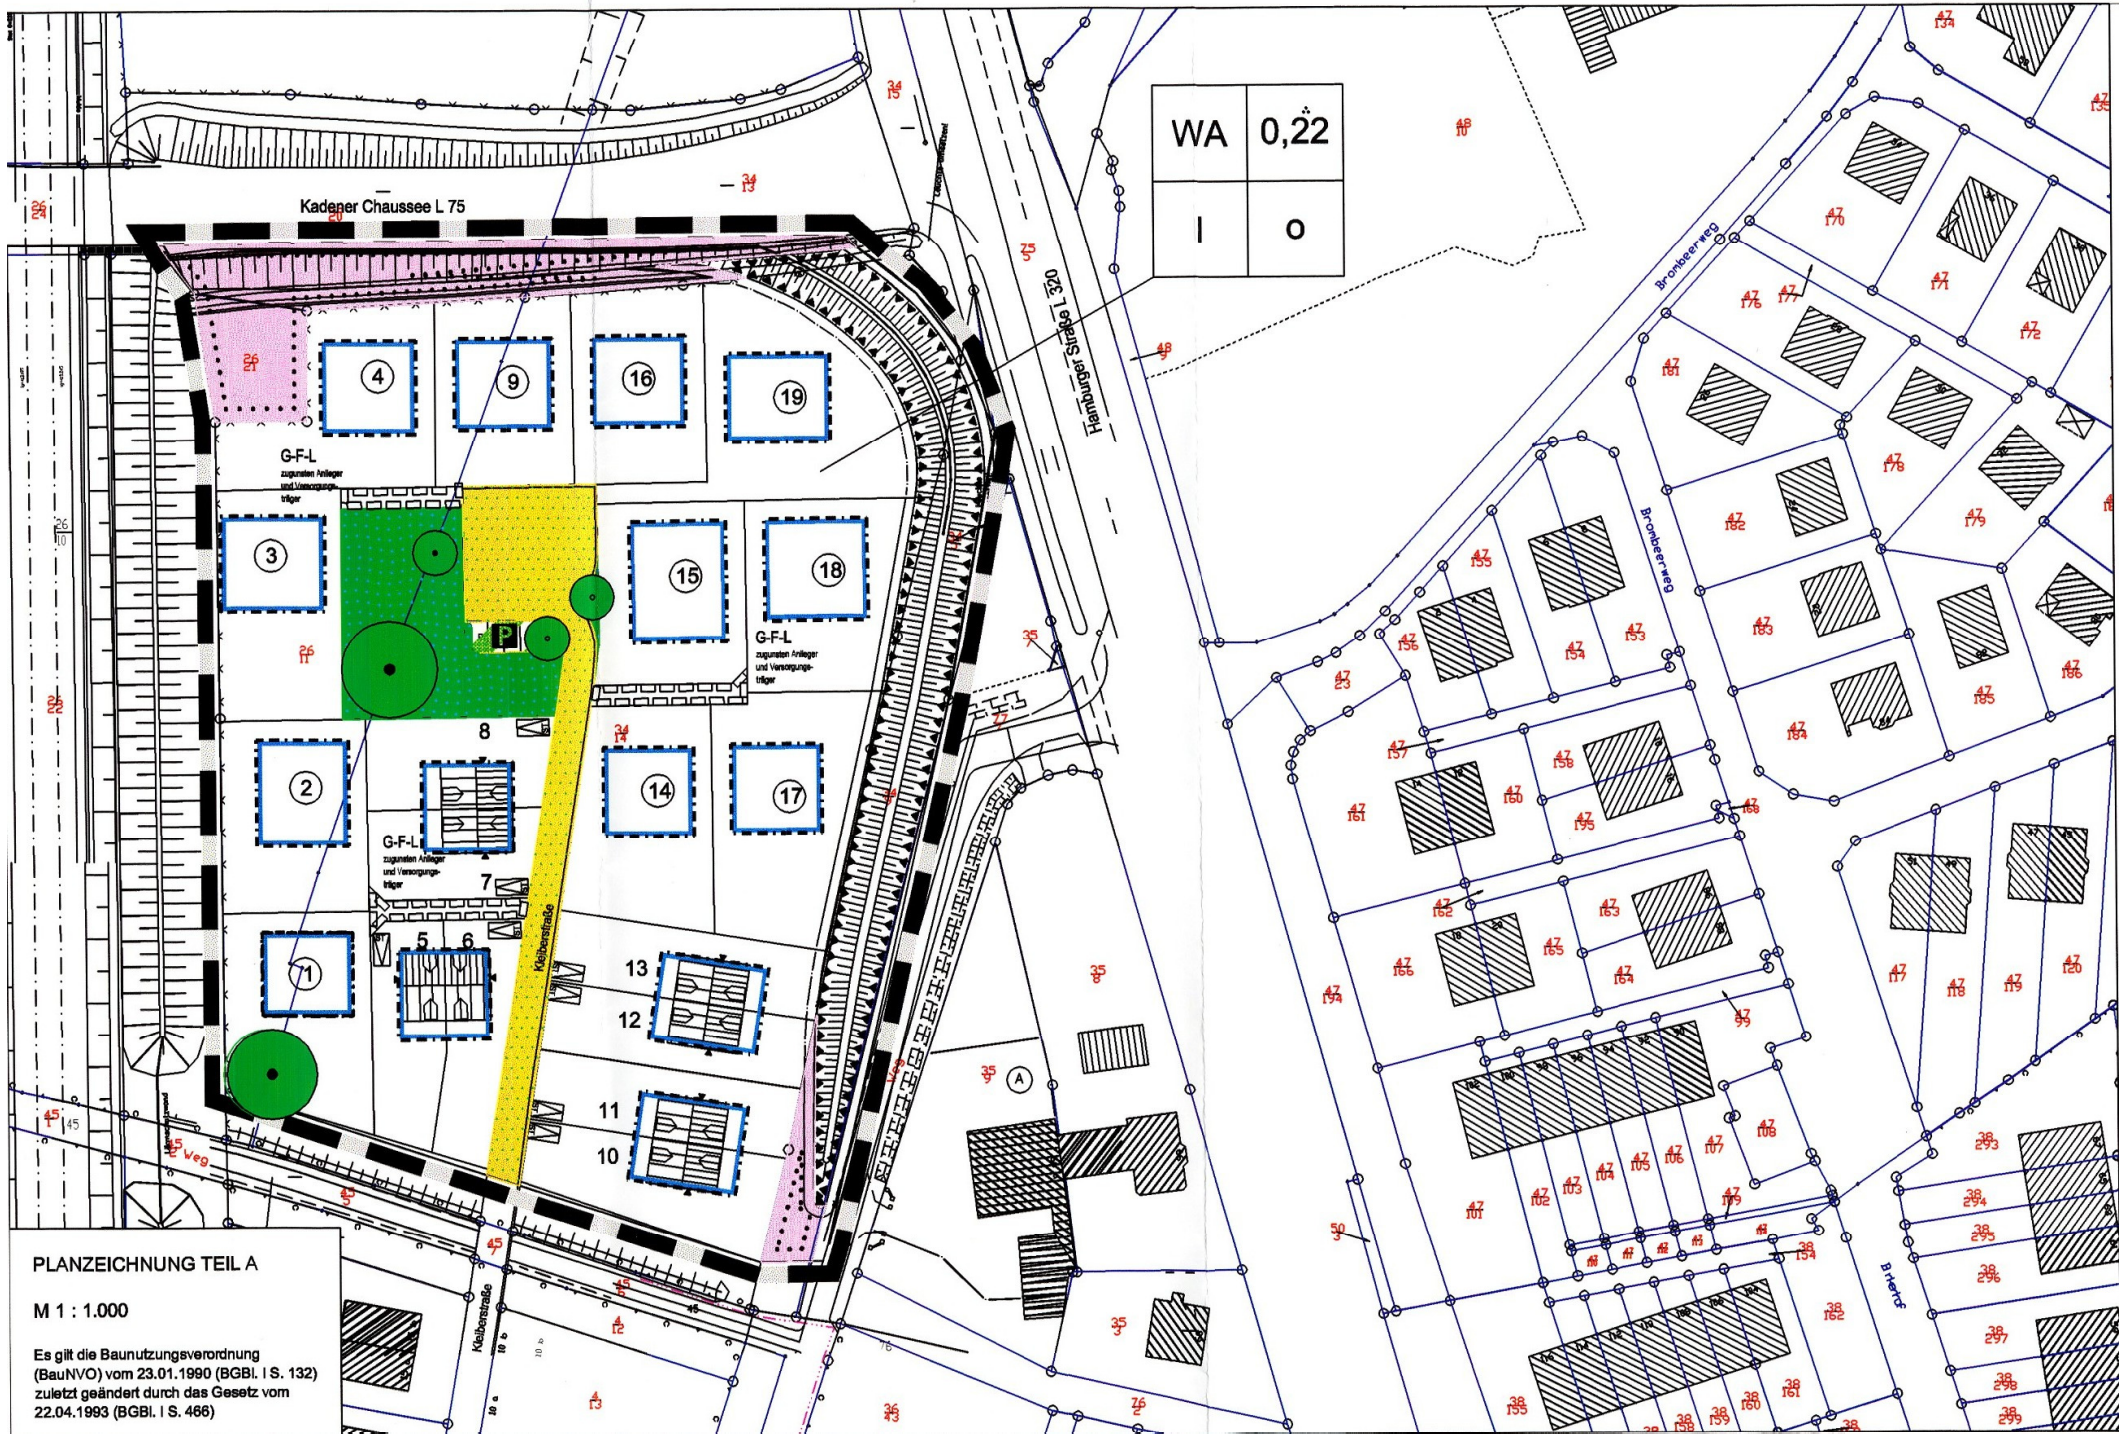

PLANZEICHNUNG TEIL A

M 1 : 1.000

Es gilt die Baunutzungsverordnung (BauNVO) vom 23.01.1990 (BGBl. I S. 132) zuletzt geändert durch das Gesetz vom 22.04.1993 (BGBl. I S. 486)