


S A T Z U N G

der Gemeinde Itzstedt

über die 1. vereinfachte Änderung des Bebauungsplanes Nr. 6 "Wennern-Ost"

Aufgrund des § 10 des Bundesbaugesetzes (BBauG) vom 18. August 1976 (BGBl. I S. 2256) zuletzt geändert durch Gesetz vom 06.07.1979 (BGBl. I S. 949) und des § 1 des Gesetzes über baugestalterische Festsetzungen vom 10. April 1969 (GVBl. Schl.-H. S. 59) in Verbindung mit § 1 der 1. Durchführungsverordnung zum BBauG vom 04.12.1960 (GVBl. Schl.-H. S. 198) wird nach Beschlußfassung durch die Gemeindevertretung vom 17.11.1980 und 29.12.1980 folgende Satzung

zur 1. vereinfachten Änderung gem. § 13 BBauG des Bebauungsplanes Nr. 6 "Wennern-Ost", bestehend aus der Planzeichnung (Teil A), erlassen:

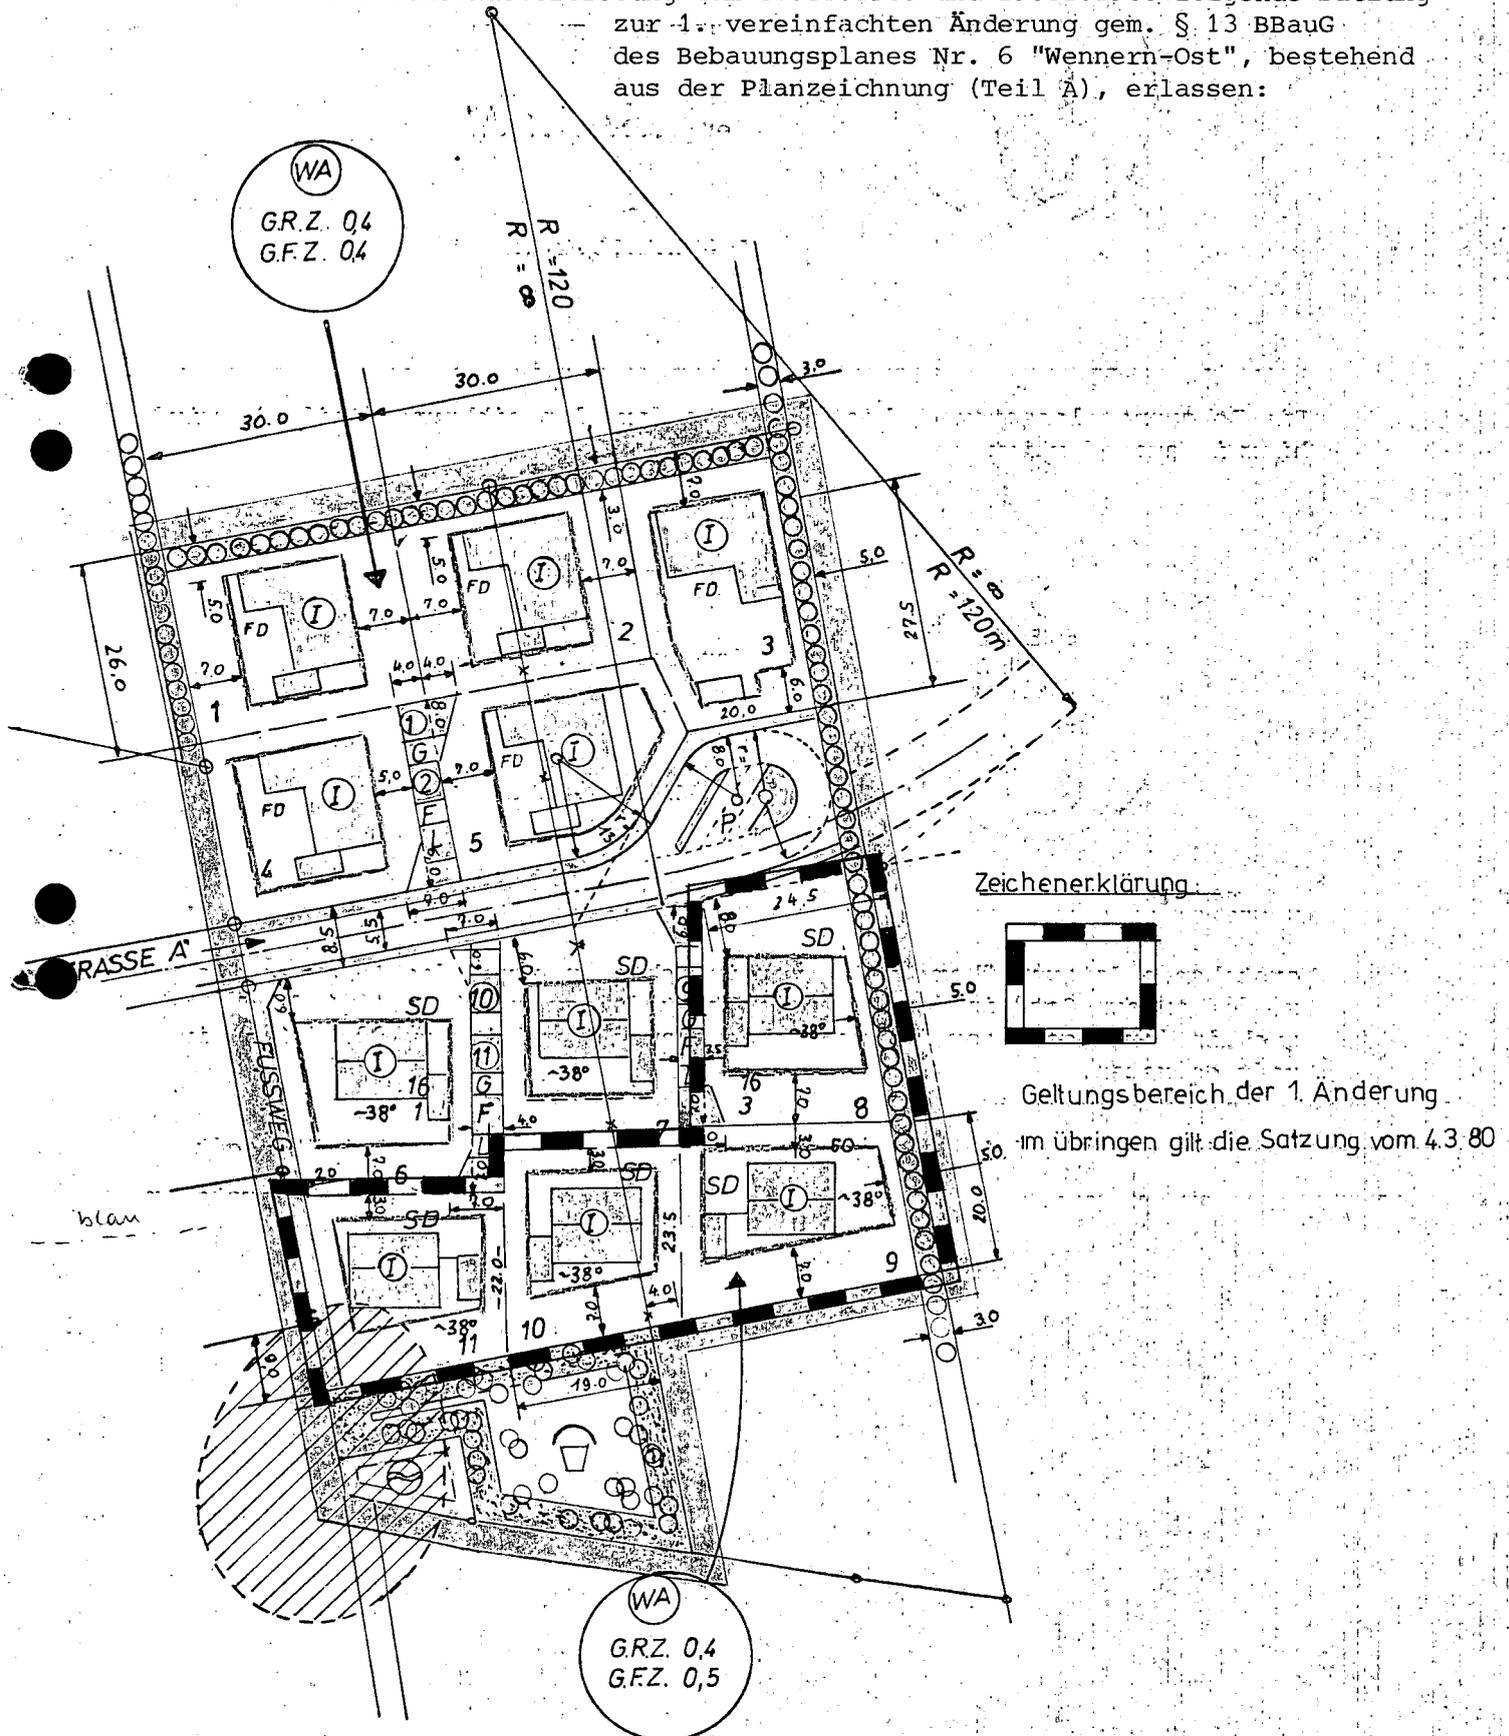

Die 1. Änderungssatzung zum Bebauungsplan Nr. 6, bestehend aus der Planzeichnung (Teil A), wurde gem. § 10 BBauG am 17.11.1980 und 29.12.1980 von der Gemeindevertretung als Satzung beschlossen.
Die Begründung zum Bebauungsplan wurde mit Beschluß der Gemeindevertretung vom 17.11.1980 und 29.12.1980 gebilligt.



GEMEINDE ITZSTEDT

den 23. 4. 81

Am
Bürgermeister

Die Bebauungsplansatzung, bestehend aus der Planzeichnung (Teil A), wird hiermit ausgefertigt.



GEMEINDE ITZSTEDT

den 23. 4. 81

Am
Bürgermeister

Vorstehende Satzung über die 1. vereinfachte Änderung des Bebauungsplanes Nr. 6 "Wennern-Ost" in der Gemeinde Itzstedt ist am 21.04.1981 durch Abdruck in der Segeberger Zeitung bekanntgemacht und ist am 22.04.1981 in Kraft getreten.

Itzstedt, den 05.05.1981

Amt Itzstedt
Der Amtsvorsteher

i. d. Am