



2. Ausfertigung

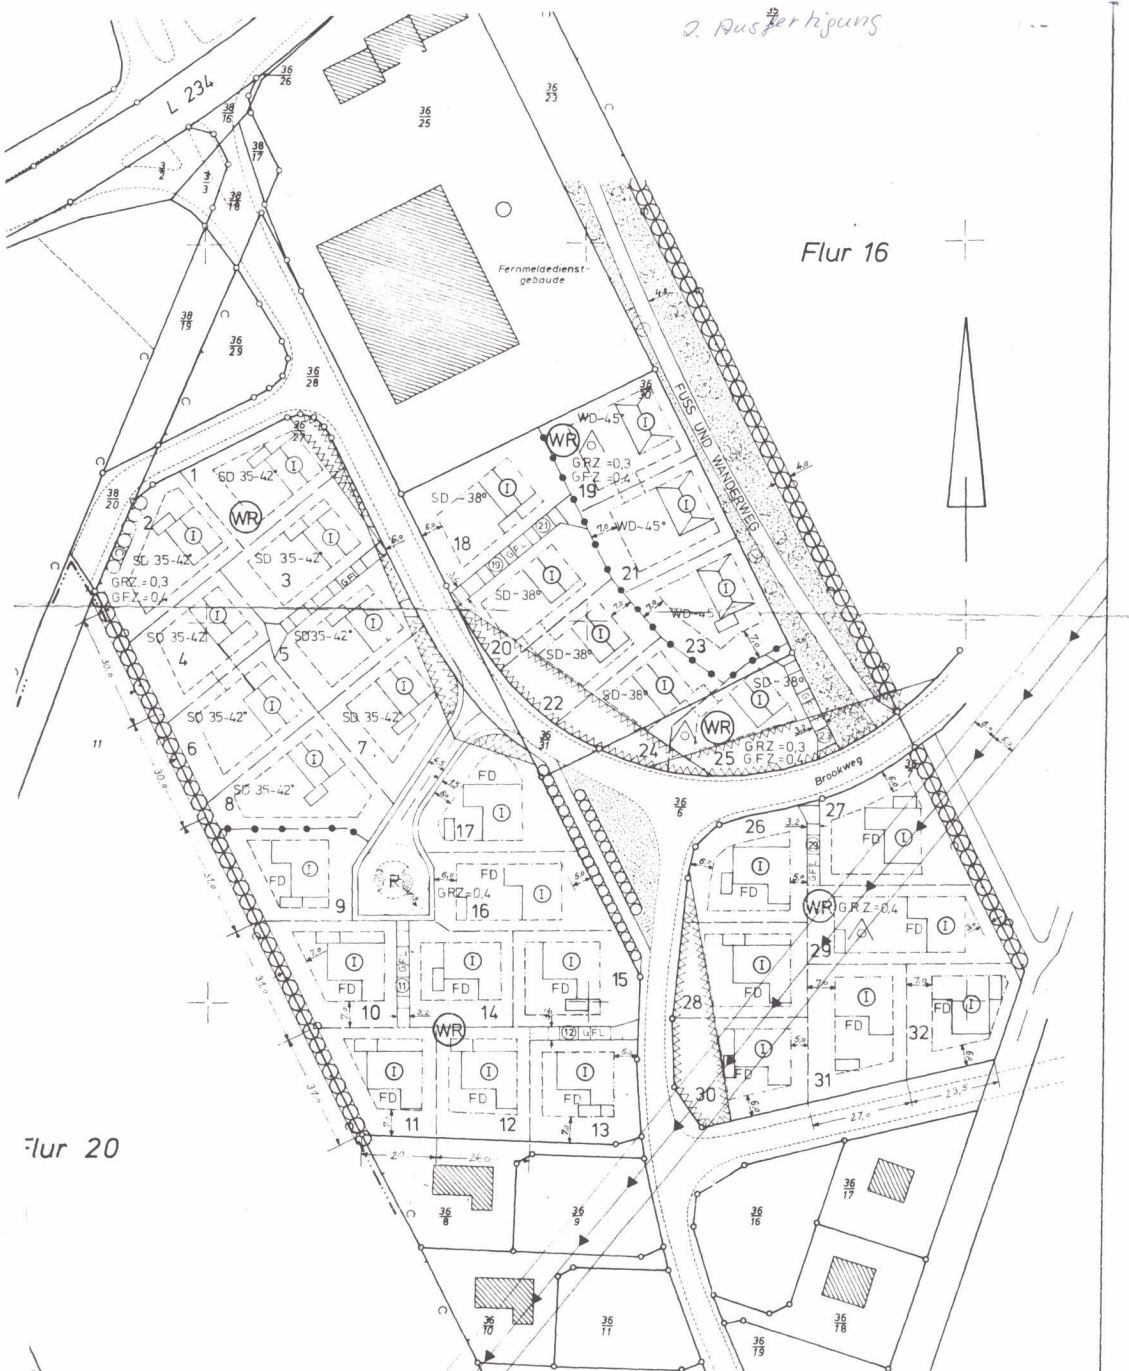

Flur 16

Flur 20

Beschlossen in der Stadtvertretung vom 21.02.1978
 Kaltenkirchen, den 17. Jan. 1984

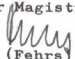Stadt Kaltenkirchen
 Der Magistrat

 (Fehrs)
 Bürgermeister

STADT KALTENKIRCHEN
 Kreis Segeberg

Maßstab 1 : 1000
 Zusammengestellt und vergrößert nach katasteramtlichen Unterlagen vom Oktober 1977
 Bebauungsvorschlag zur 2. vereinfachte Änderung des B.Planes Nr18