


■ = Geltungsbereich
der 2. vereinfachten
Änderung B-Plan
Nr. 30 „Östlich der
Schmalfelder Str.“

1:1000

(Montage!)

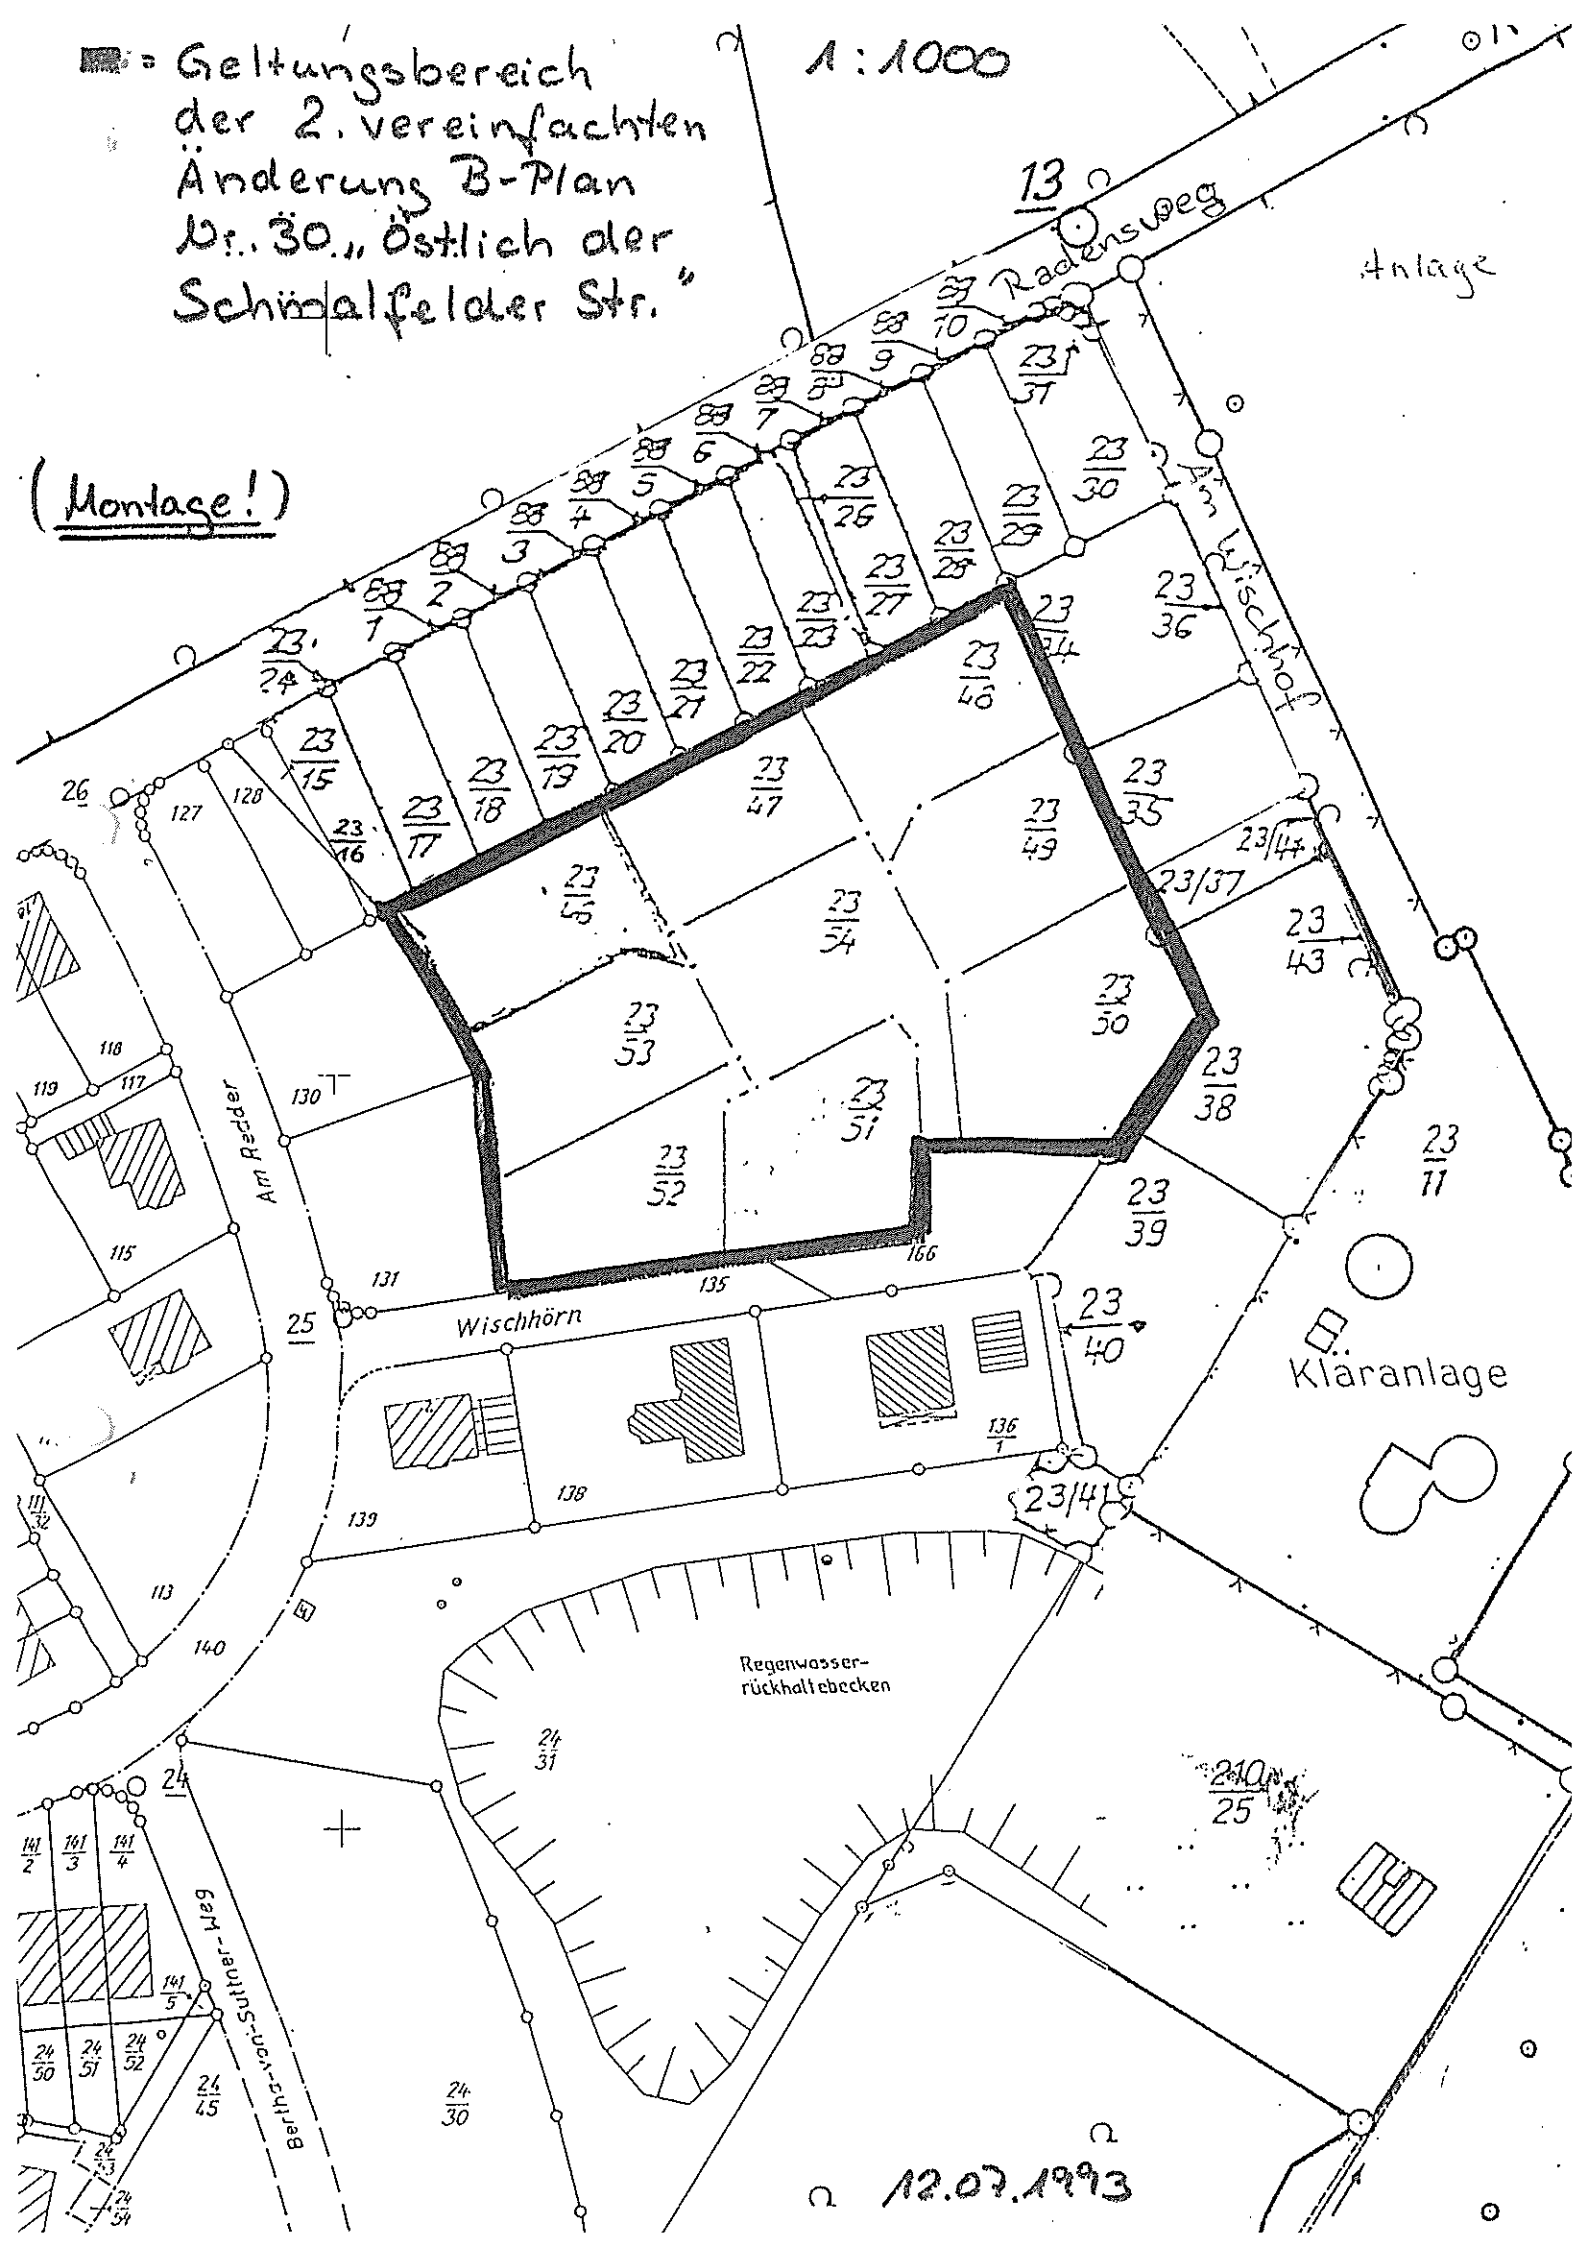

12.07.1993