


MI = MISCHGEBIET



MI

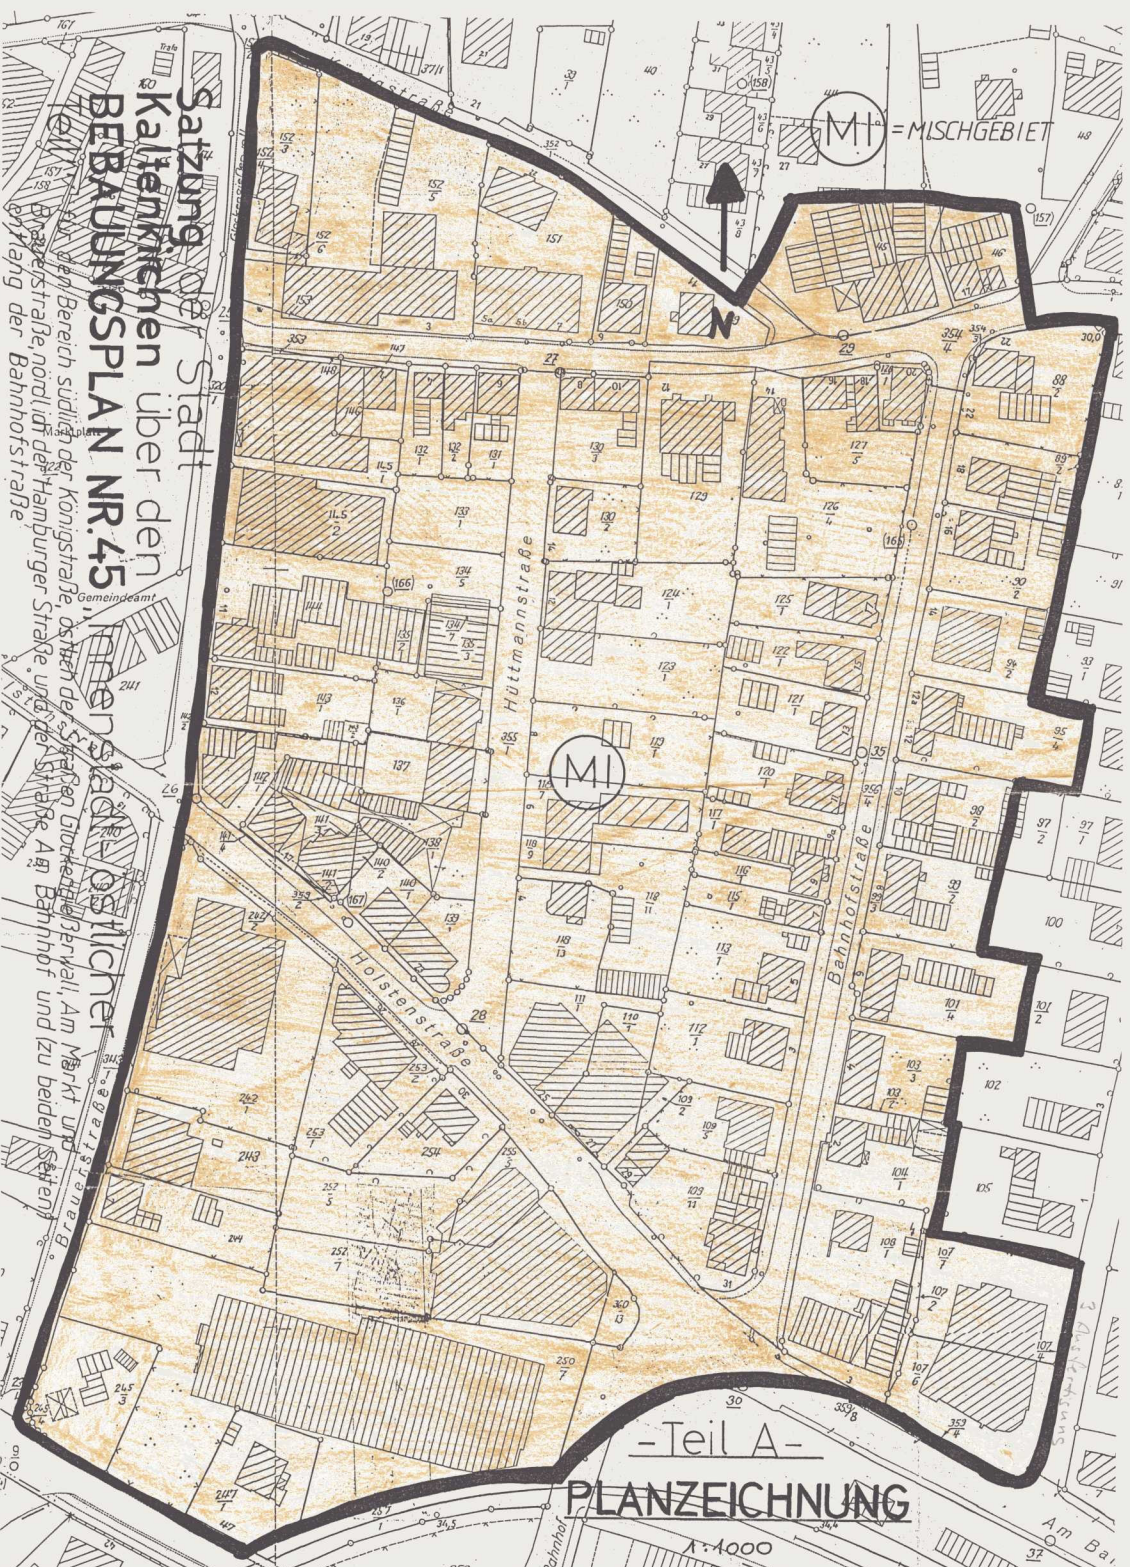

Satzung der Stadt  
Kaltenkirchen über den  
BEBAUUNGSPLAN NR. 45

innenstadt östlicher  
Bereich südlich der Königstraße, östlich der  
Kaiserstraße, nördlich der Hamburger Straße und der Straße Am Bahnhof und zu beiden Seiten  
der Bahnhofsstraße

-Teil A-

PLANZEICHNUNG

1:1000

Bahnhof

Am Ba