


# Satzung der Stadt Kaltenkirchen über den **BEBAUUNGSPLAN NR.46**

## Innenstadt - Am Markt

für den Bereich zwischen Holstenstraße, Am Markt, Glockengießerwall und Königstraße einschließlich der Grundstücke, die nördlich an die Königstraße grenzen

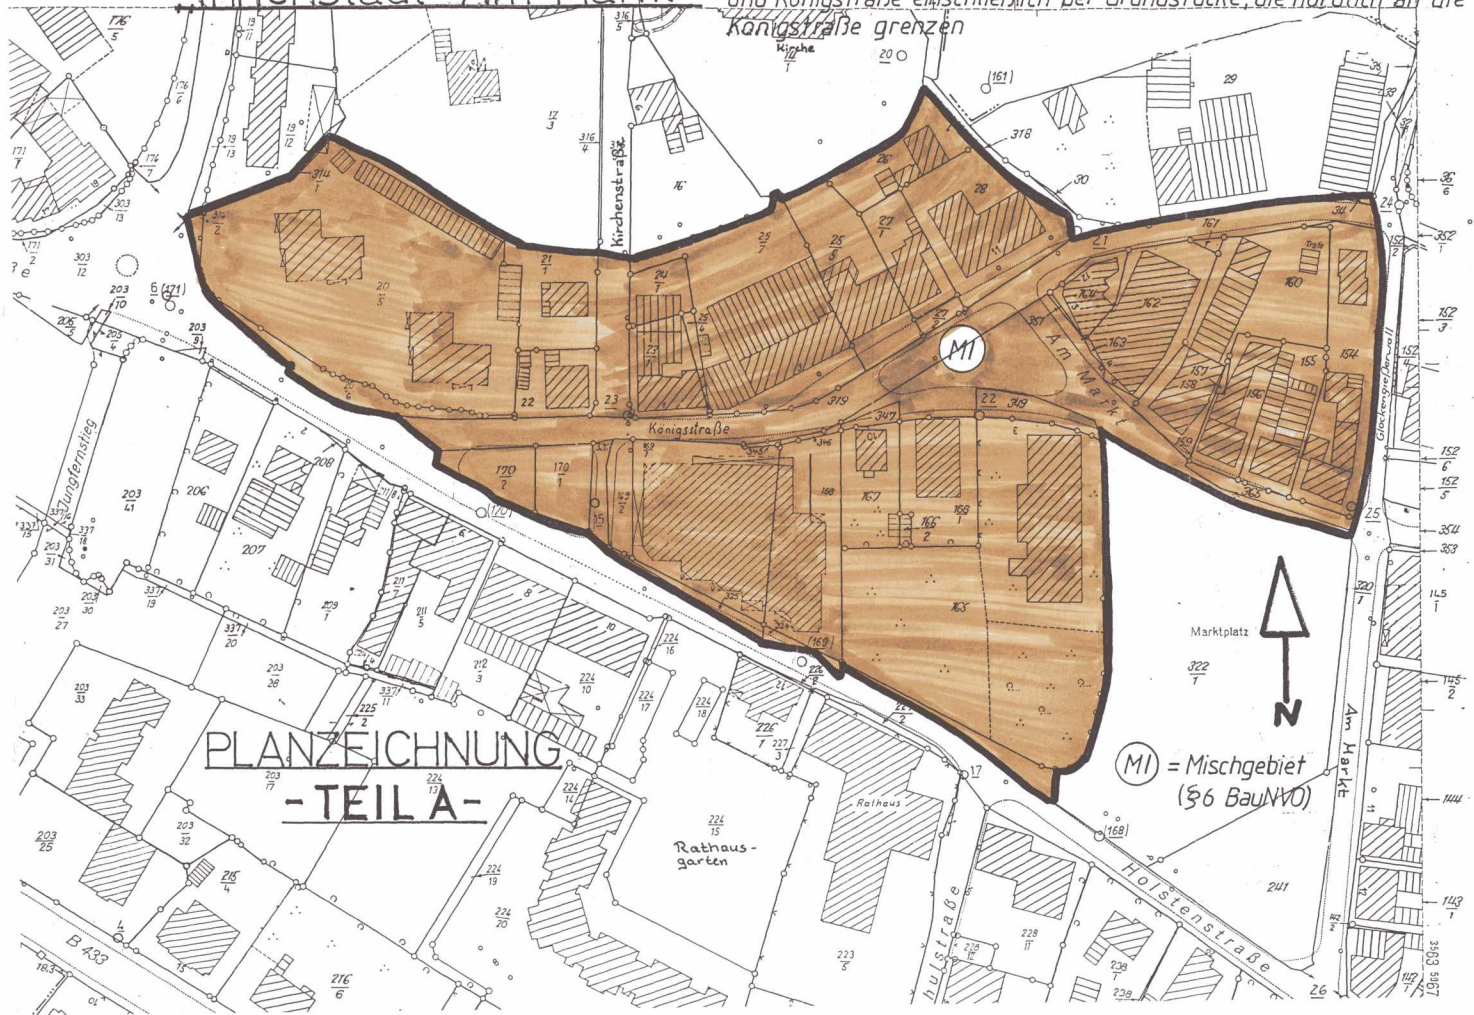

**PLANZEICHNUNG**  
**- TEIL A -**

MI = Mischgebiet  
(§6 BauNVO)