


TEIL "A" PLANZEICHNUNG:

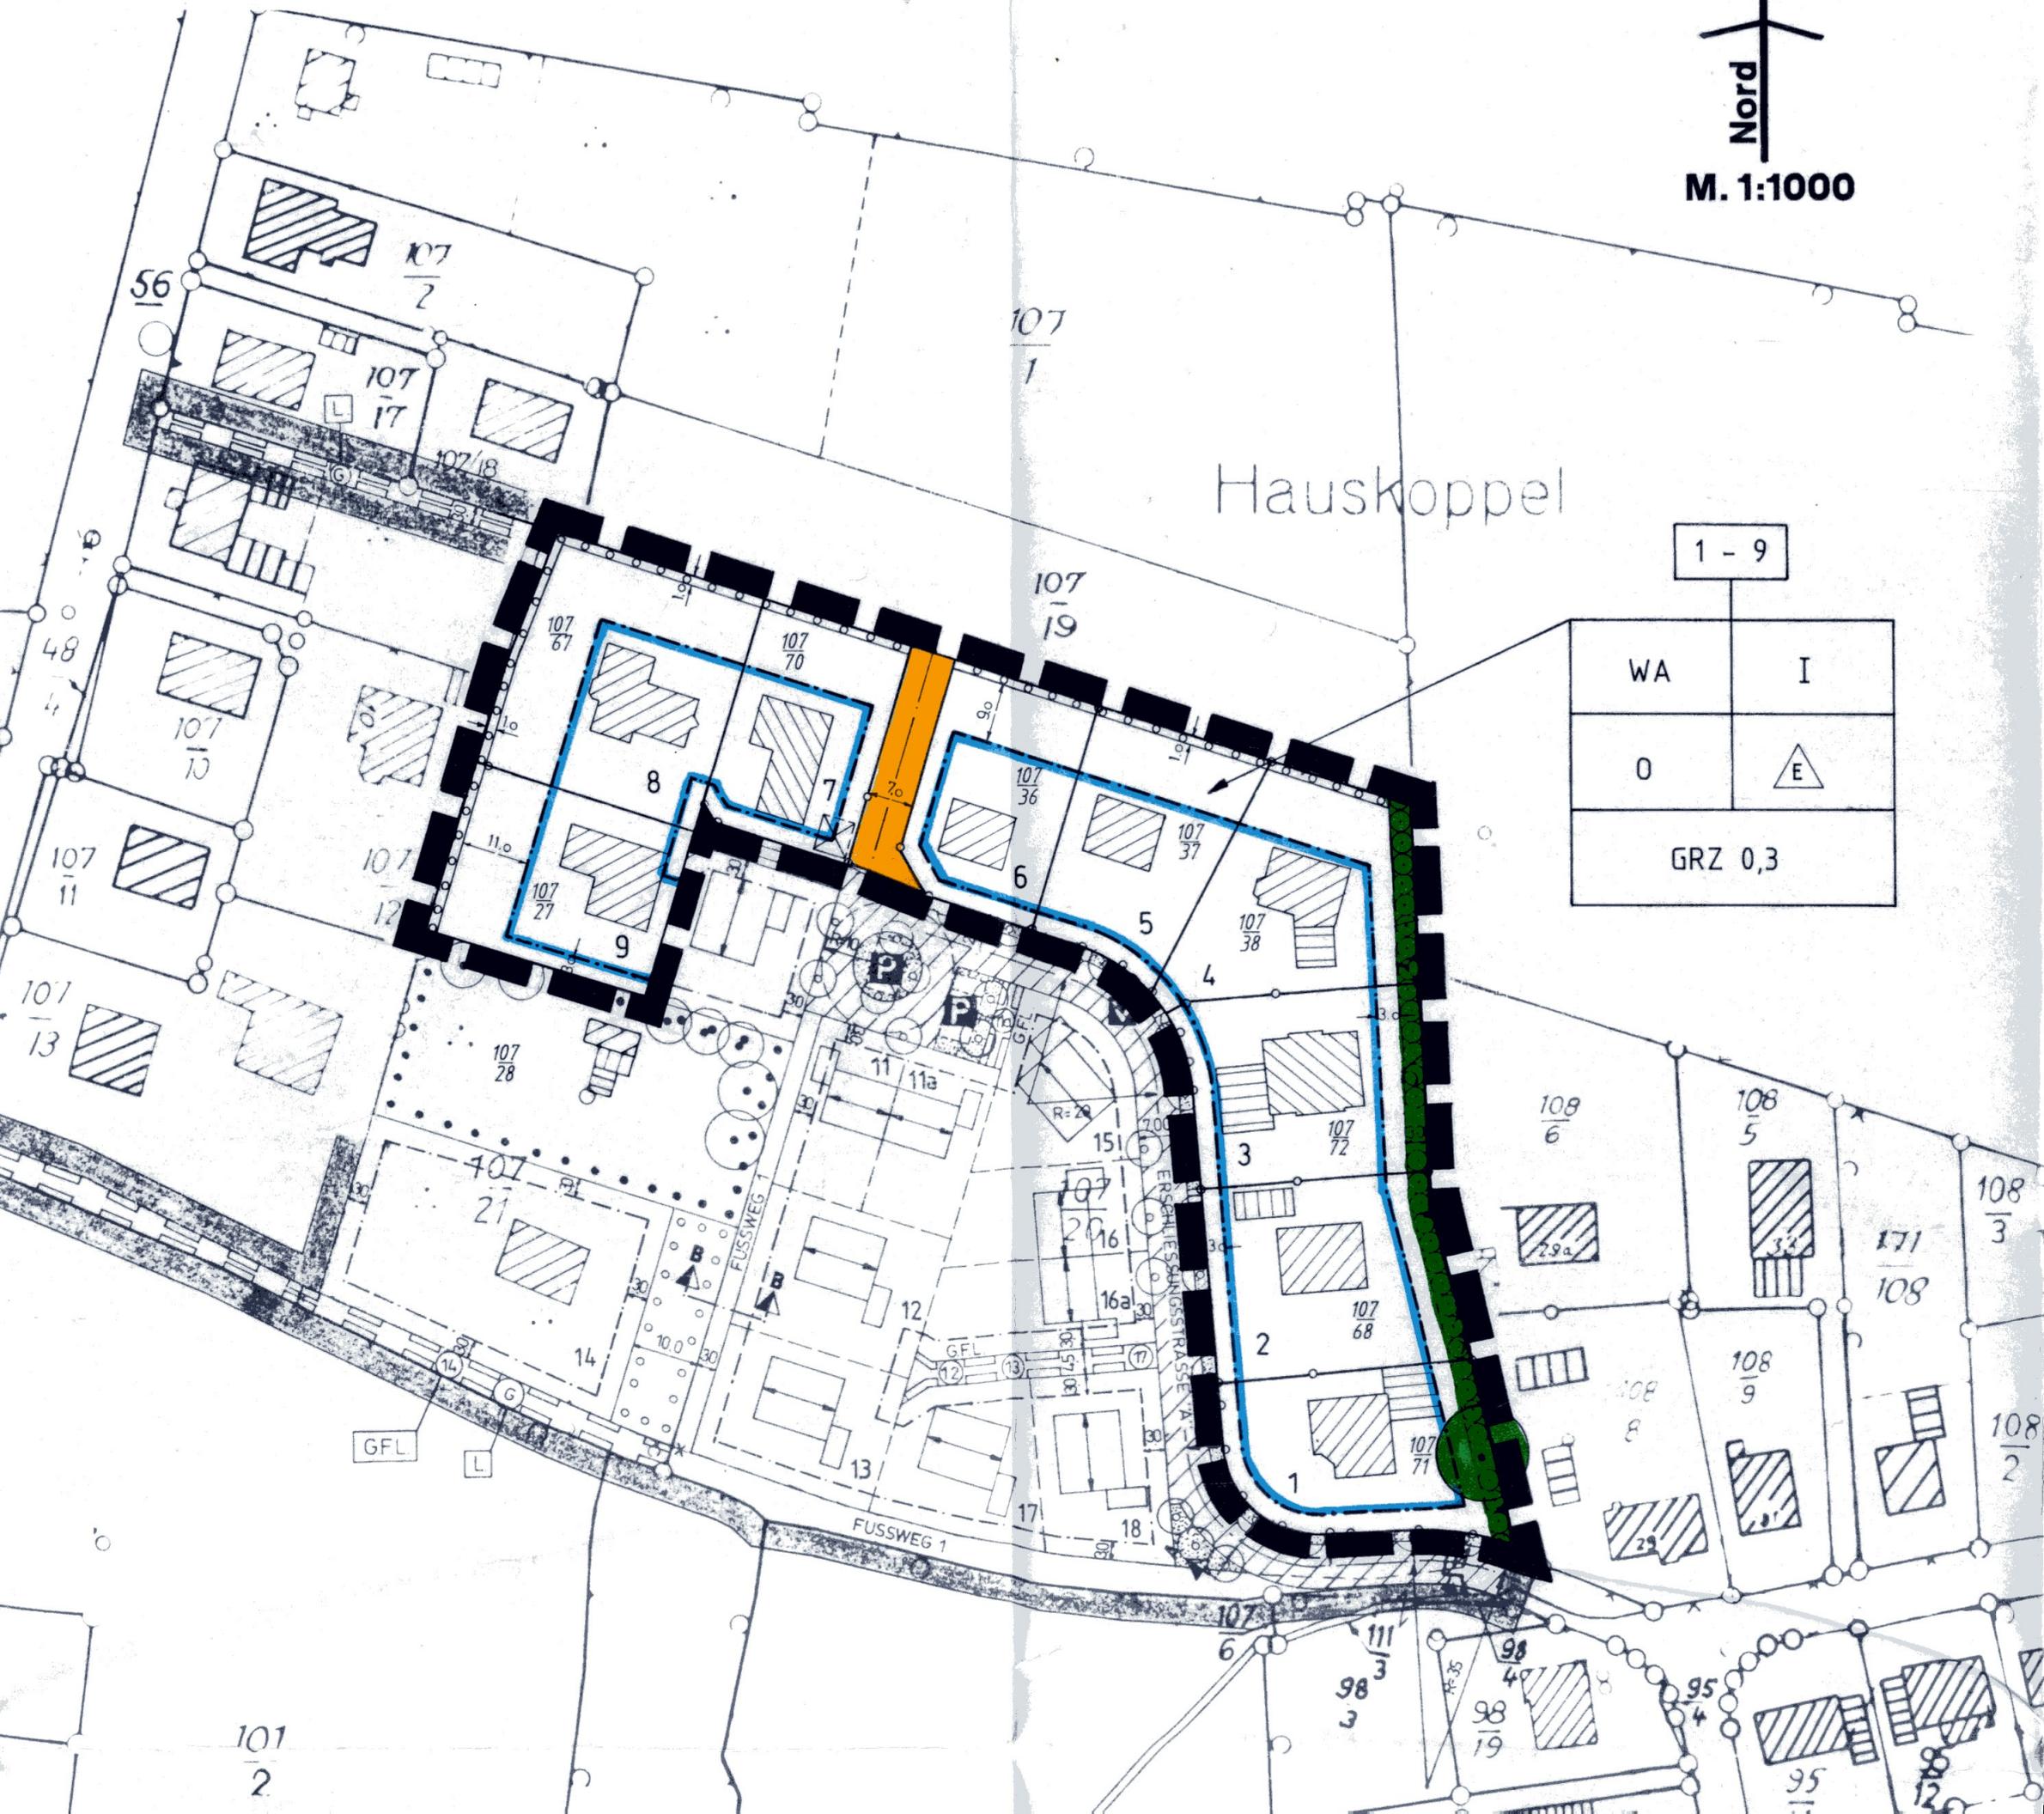

M. 1:1000



Hauskoppel

1 - 9

WA	I
0	△ E
GRZ 0,3	