


3. Ausfertigung

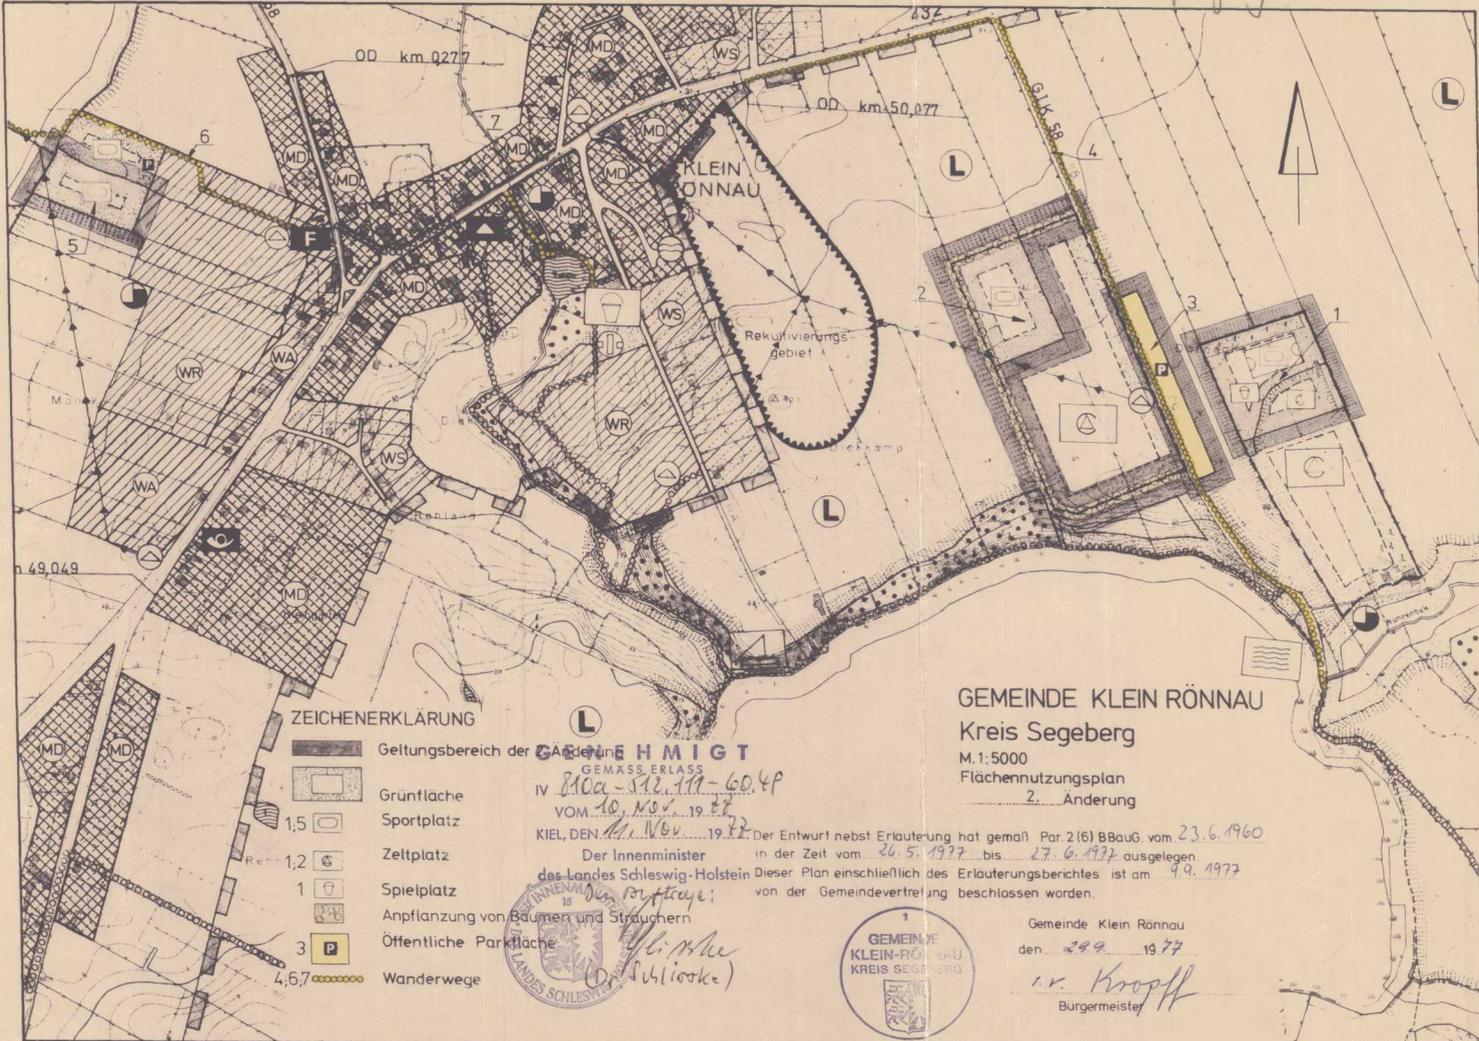

ZEICHENERKLÄRUNG

-  Geltungsbereich der Gemeinde
-  Grünfläche
-  Sportplatz
-  Zeltplatz
-  Spielplatz
-  Anpflanzung von Bäumen und Sträuchern
-  Öffentliche Parkfläche
-  Wanderwege

L
BEHMIT
 GEM. VEREIN
 IV
 100a-112.111-604P
 VOM 10. NOV. 1977
 KIEL, DEN 11. NOV. 1977

Der Innenminister
 des Landes Schleswig-Holstein
 ist durch
 (Signature)
 (Signature)

GEMEINDE KLEIN RÖNNAU
Kreis Segeberg
 M.1:5000
 Flächennutzungsplan
 2. Änderung

Der Entwurf nebst Erläuterung hat gemäß Par 2(6) BBauG vom 23.6.1960
 in der Zeit vom 26.5.1977 bis 27.6.1977 ausliegen
 Dieser Plan einschließlich des Erläuterungsberichtes ist am 9.9.1977
 von der Gemeindevertretung beschlossen worden.



Gemeinde Klein Rönnau
 den 29. 1977
 (Signature)
 Bürgermeister