


Gemeinde  
**LENTFÖHRDEN**  
BEBAUUNGSPLAN NR. 16

**1. Änderung**

**"Beidseitig der Straße An'n Tiebarg, Schmalfelder Straße und In de Grund" ;  
Bereich "In de Grund"**

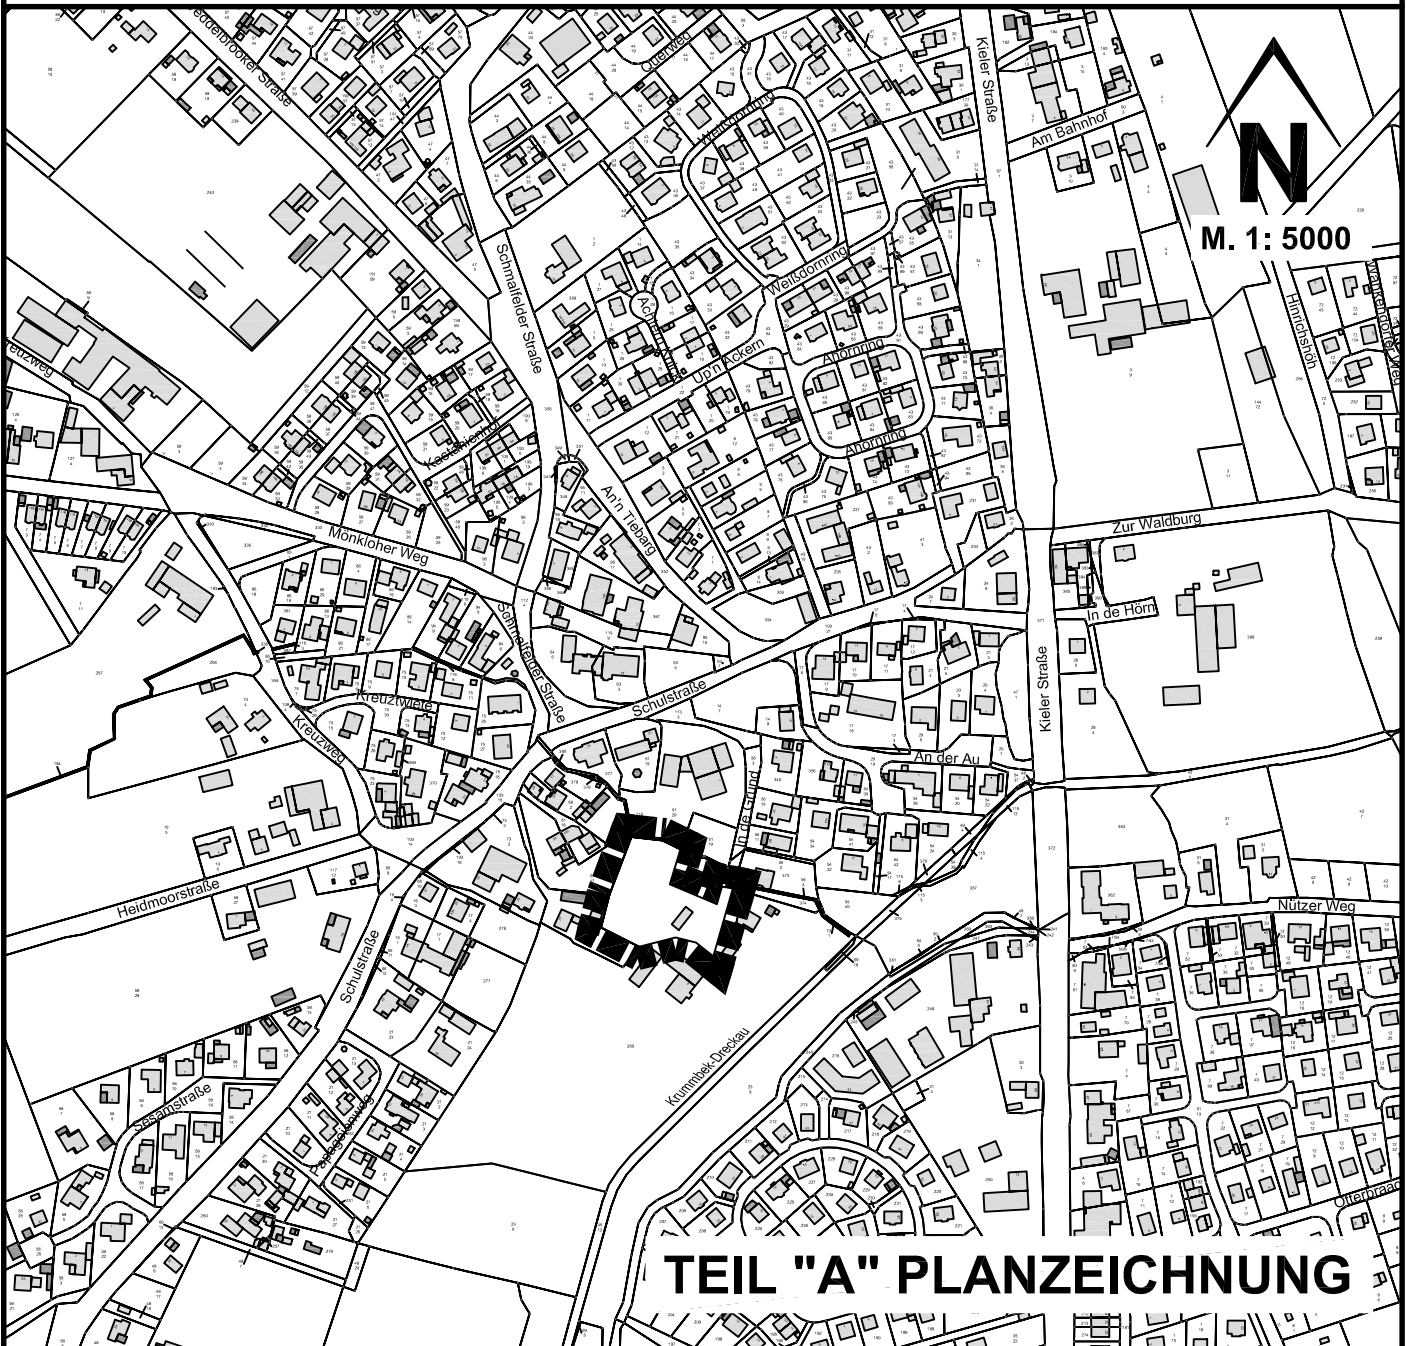

**ZEICHENERKLÄRUNG:**



Grenze des räumlichen Geltungsbereiches der  
1. Änderung des Bebauungsplanes Nr. 16