


# 12. Änderung des Flächennutzungsplanes durch Berichtigung der Gemeinde Schmalfeld

## im Rahmen der Aufstellung des Bebauungsplanes Nr. 20

Planzeichnung

Es gilt die BauNVO i.d.F. der Bekanntmachung vom 21.11.2017 (BGBl. I S.3786)

M. 1:5000

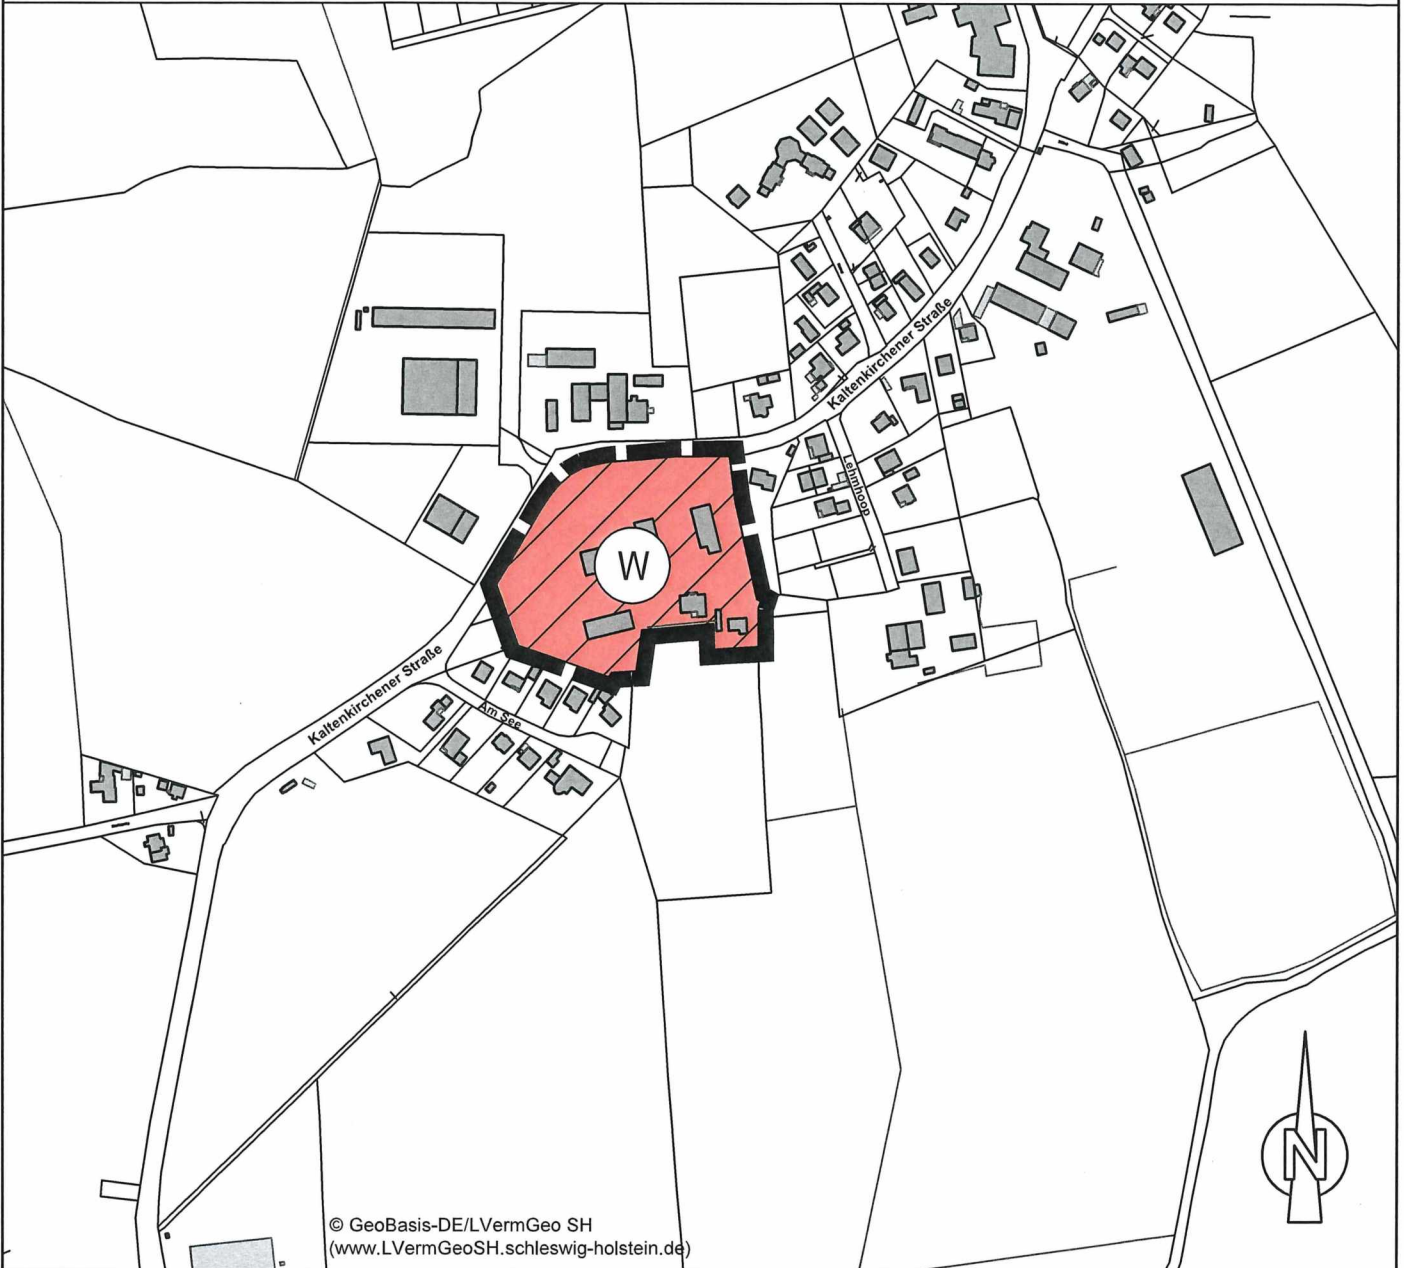

© GeoBasis-DE/LVermGeo SH  
(www.LVermGeoSH.schleswig-holstein.de)

### Planzeichen Erläuterungen

#### Darstellungen

Art der baulichen Nutzung



Wohnbauflächen

#### Sonstige Planzeichen



Grenze des räumlichen Geltungsbereiches der  
12. Änderung des Flächennutzungsplanes

### Rechtsgrundlagen

§ 5 (2) Nr.1 BauGB

§ 1 (1) Nr. 1 BauNVO

§ 5 Abs. 1 BauGB

Schmalfeld, den 06.12.2022

Gemeinde Schmalfeld

Günther

1. stellvertretender Bürgermeister

