


Auszug aus dem B-Plan Nr. 5
„Siedlungsstraße Naheland“
der Gemeinde Schmalfeld.

Geltungsbereich der
1. vereinfachten Änderung
des B-Planes Nr. 5 $\frac{27}{76}$

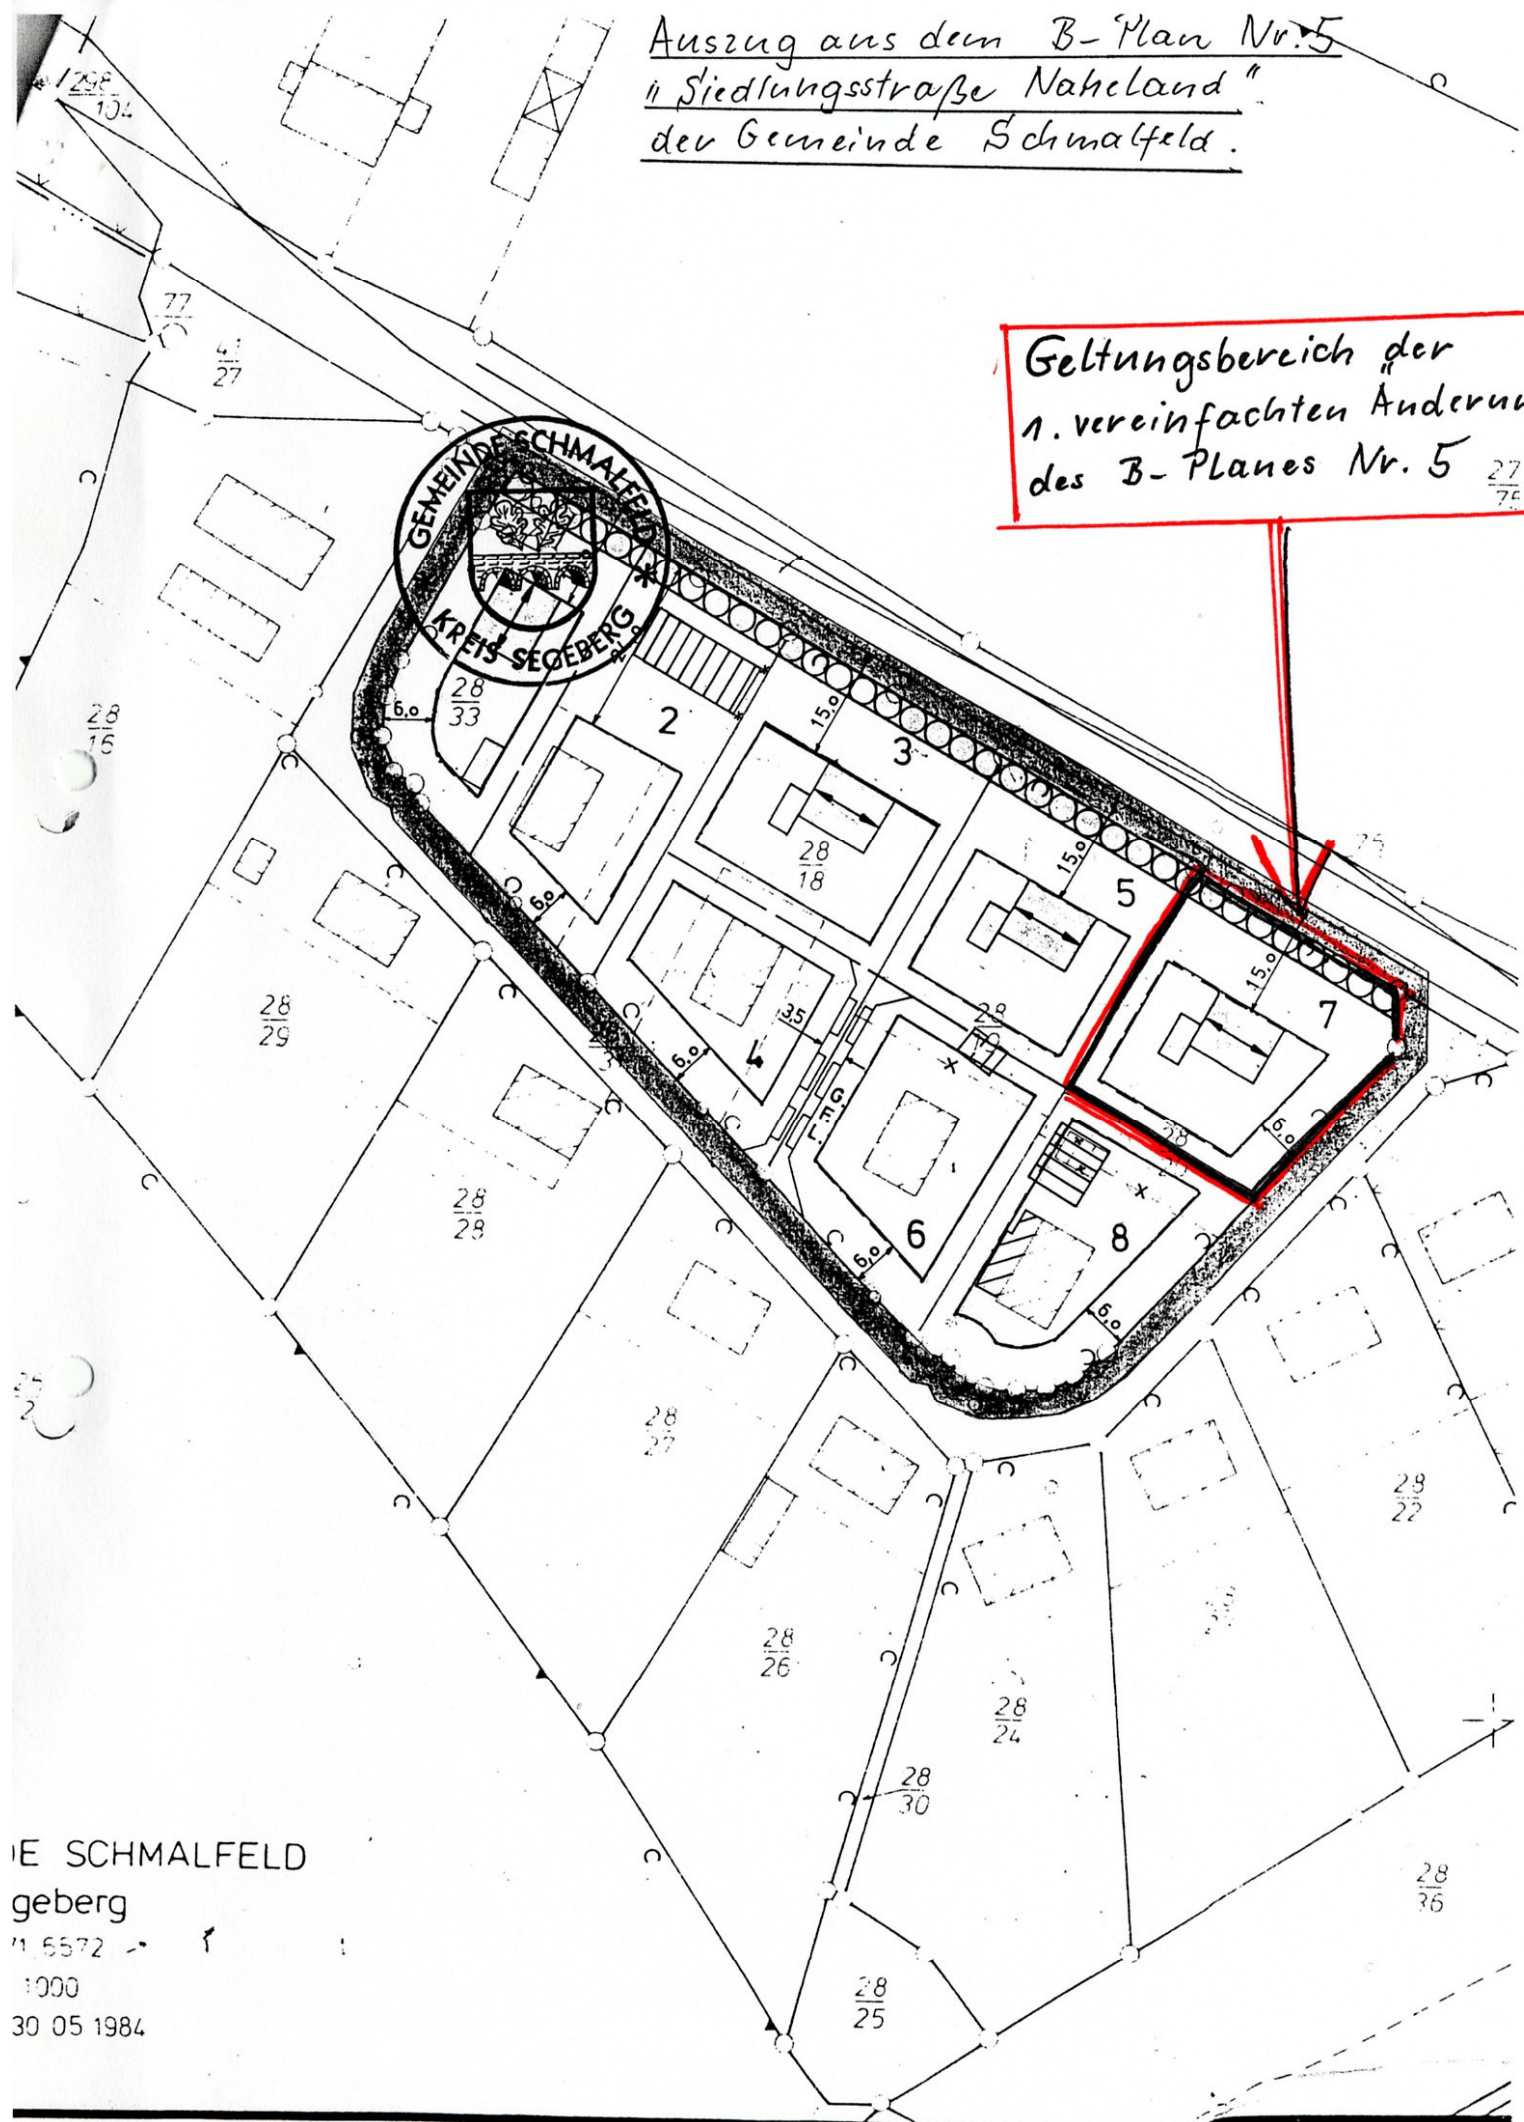

GEMEINDE SCHMALFELD
Segeberg
1:5572
1000
30 05 1984

PLANZEICHNUNG: Maßstab 1:1000