

GEMEINDE
TRAPPENKAMP
KREIS SEGEBERG
FLÄCHENNUTZUNGSPLAN 1975

1. ÄNDERUNG
Maßstab 1 : 5000

Diese Änderung des Flächennutzungsplanes ist gemäß § 2 (1) der Neufassung des Bundesbaugesetzes (BBauG) vom 18.08.1976 (Bundesgesetzblatt I, S. 2256) aufgrund des Beschlusses der Gemeindevertretung vom 13.12.1979 ausgearbeitet und am 10.4.1980 als Entwurf beschlossen worden.



GEMEINDE TRAPPENKAMP
DEN 9.7.80 19
Gry
BÜRGERMEISTER

Entworfen und ausgearbeitet gemäß § 2 (5) BBauG

BAD SEGEBERG, DEN 9.7.1980



PLANVERFASSER
KREIS SEGEBERG
DER KREISAUSSCHUSS
- KREISBAUAMT -
I. A. *Baumb*
KREISBAUDIREKTOR

Der Aufstellungsbeschluss gemäß § 2 (1) BBauG wurde am 5.3.80 19 in der Zeit vom 19 bis 19 19 ortsüblich bekanntgemacht. Die Beteiligung der Bürger an der Bauleitplanung gemäß § 2a BBauG erfolgte am 13.3.1980. Den Entwurfs- und Auslegungsbeschluss fasste die Gemeindevertretung am 10.4.1980.



GEMEINDE TRAPPENKAMP
DEN 9.7.80 19
Gry
BÜRGERMEISTER

Der Entwurf zur 1. Änderung des Flächennutzungsplanes nebst Erläuterungsbericht hat gemäß § 2a (6) BBauG in der Zeit vom 25.4.80 bis 27.5.1980 nach vorheriger Bekanntmachung am 18.4.1980 und erneut in der Zeit vom 31.7.1980 bis 19.1980 nach vorheriger Bekanntmachung am 22.7.1980 öffentlich ausgelegen.




GEMEINDE TRAPPENKAMP
DEN 2.10.1980
Gry
BÜRGERMEISTER

Diese Änderung des Flächennutzungsplanes ist am 30.9.1980 von der Gemeindevertretung beschlossen worden.



GEMEINDE TRAPPENKAMP
DEN 2.10.1980
Gry
BÜRGERMEISTER

Genehmigt gemäß Erlaß vom 4. Nov. 1980
Az : 110a-112.111-60.89 mit Auflagen und Hinweisen
KIEL, DEN 5. Nov. 1980

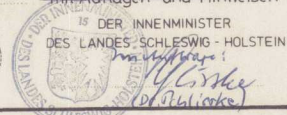

Die Auflagen wurden durch Beschluss der Gemeindevertretung vom 19 erfüllt; die Hinweise wurden beachtet. Die Aufgabenerfüllung und Hinweisbeachtung wurde mit Erlaß des Innenministers des Landes Schleswig-Holstein vom 19 bestätigt.




GEMEINDE TRAPPENKAMP
DEN 19
Gry
BÜRGERMEISTER

Die vorstehende Genehmigung des Innenministers ist in der Zeit am vom 25.11.1980 bis 19 ortsüblich bekanntgemacht worden. Diese Änderung des Flächennutzungsplanes ist damit am 26.11.1980 in Kraft getreten.



GEMEINDE TRAPPENKAMP
DEN 12.12.1980
Gry
BÜRGERMEISTER

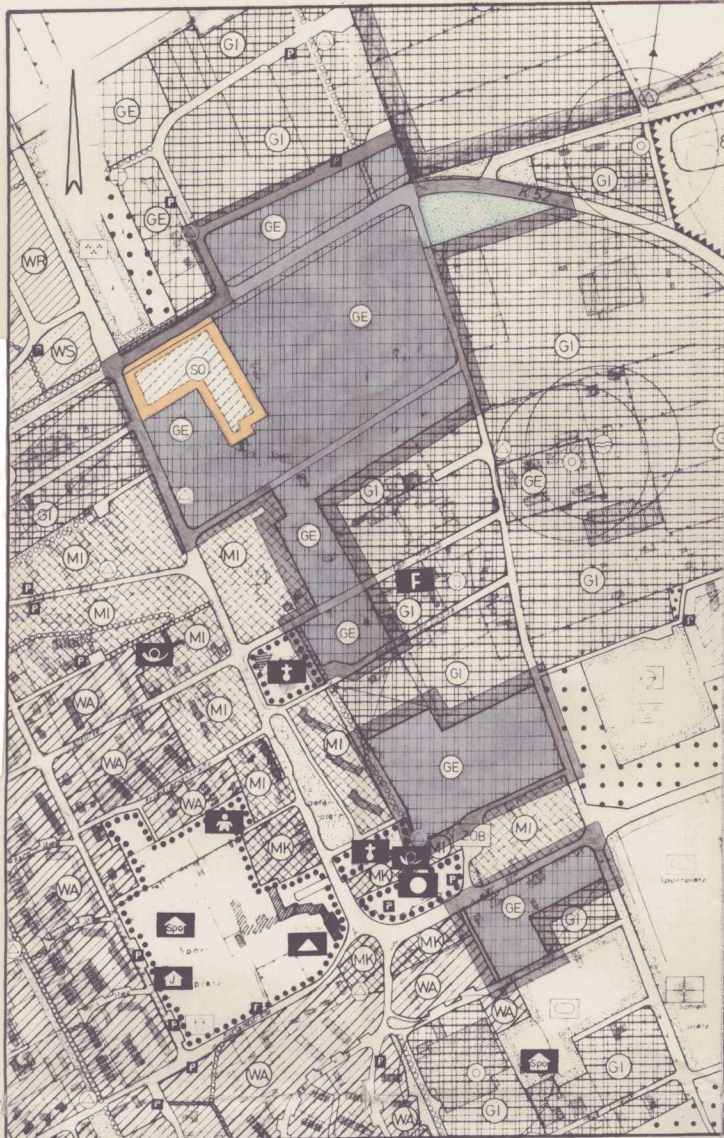

ZEICHENERKLÄRUNG:

- Grenze des räumlichen Geltungsbereiches der 1. Änderung des Flächennutzungsplanes
- Gewerbegebiet, § 8 BauNVo
- Sondergebiet (Einkaufszentrum), § 11 (3) 1-3 BauNVo
- Grünfläche, § 5 (2) 5 BauNVo