


# TEIL "A" PLANZEICHNUNG:



1 - 6

WR	Ⓜ
0	△ E
GRZ 0,4	GFZ 0,8

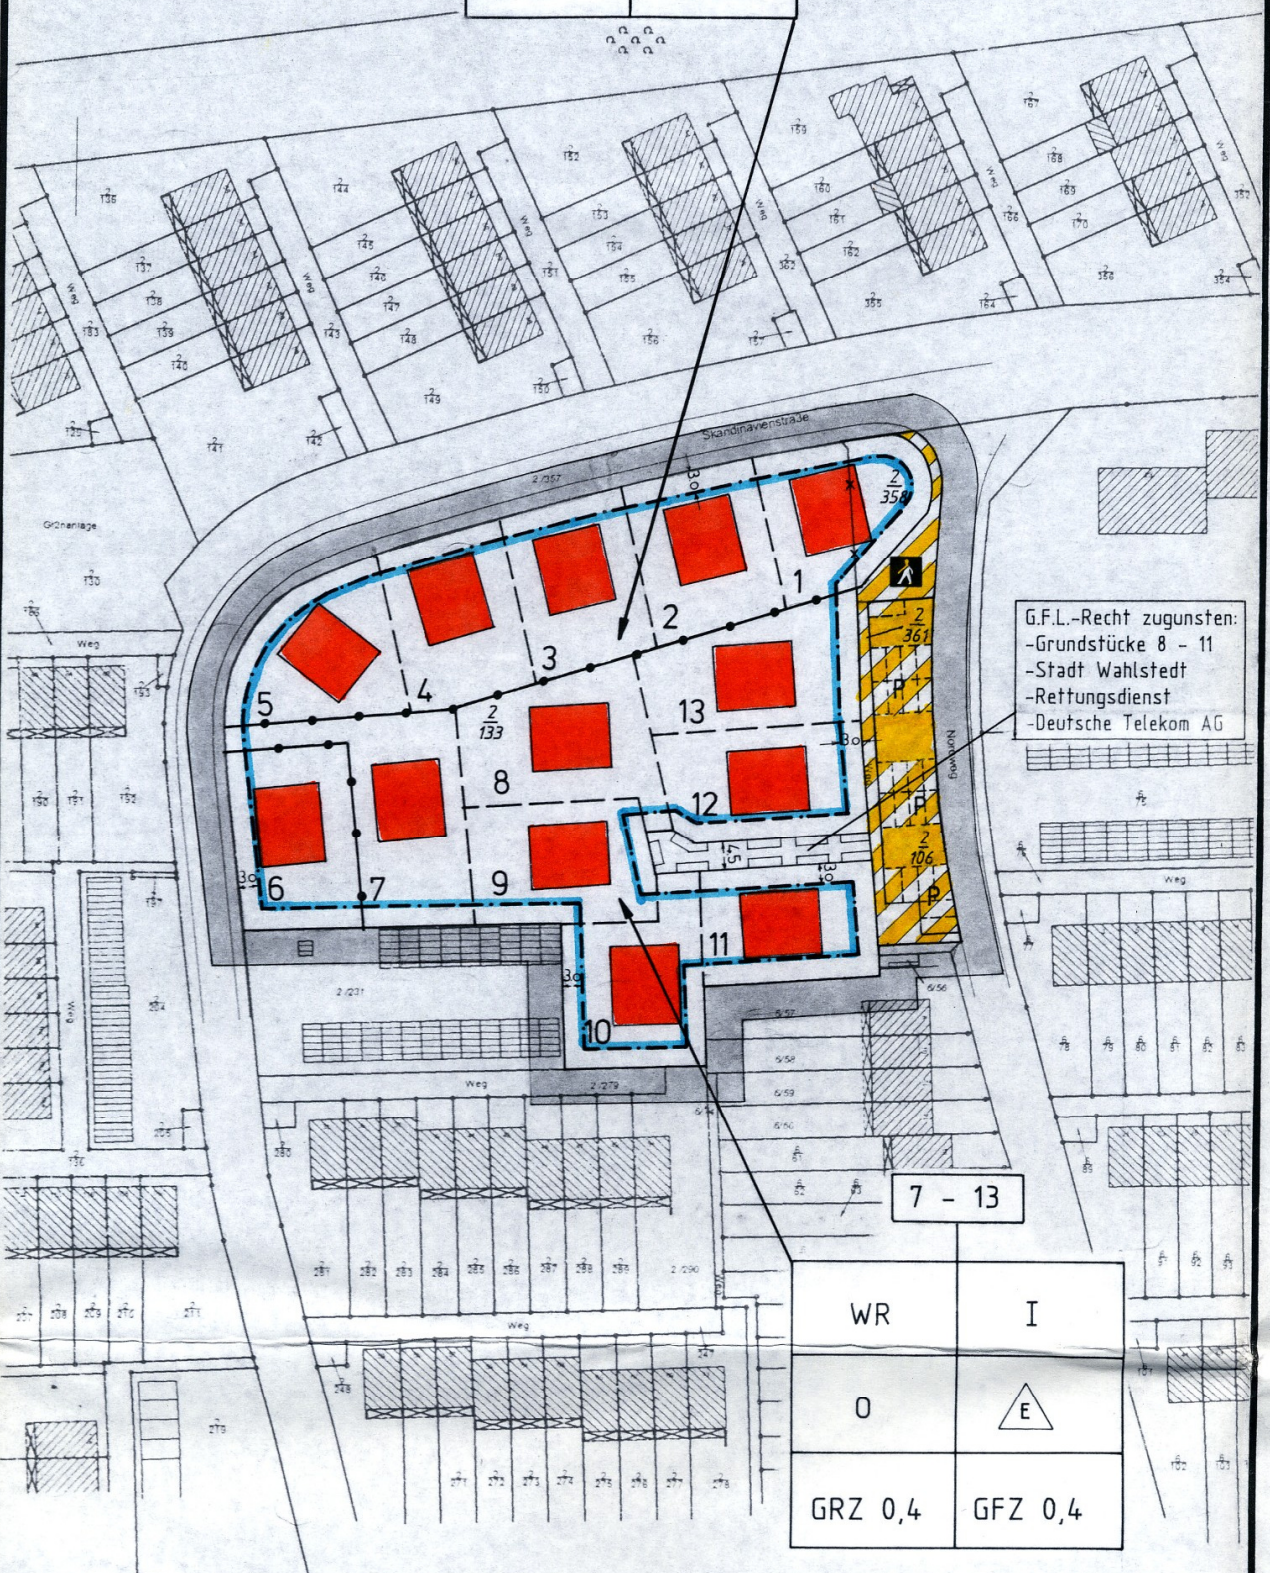

G.F.L.-Recht zugunsten:  
 -Grundstücke 8 - 11  
 -Stadt Wahlstedt  
 -Rettungsdienst  
 -Deutsche Telekom AG

7 - 13

WR	I
0	△ E
GRZ 0,4	GFZ 0,4