


TEIL "A" PLANZEICHNUNG:

NORD
M. 1:1000

22, 23	
MI	II
g	GRZ 0,4

25a - 30b	
WA	I
O	△ E
GRZ 0,3	

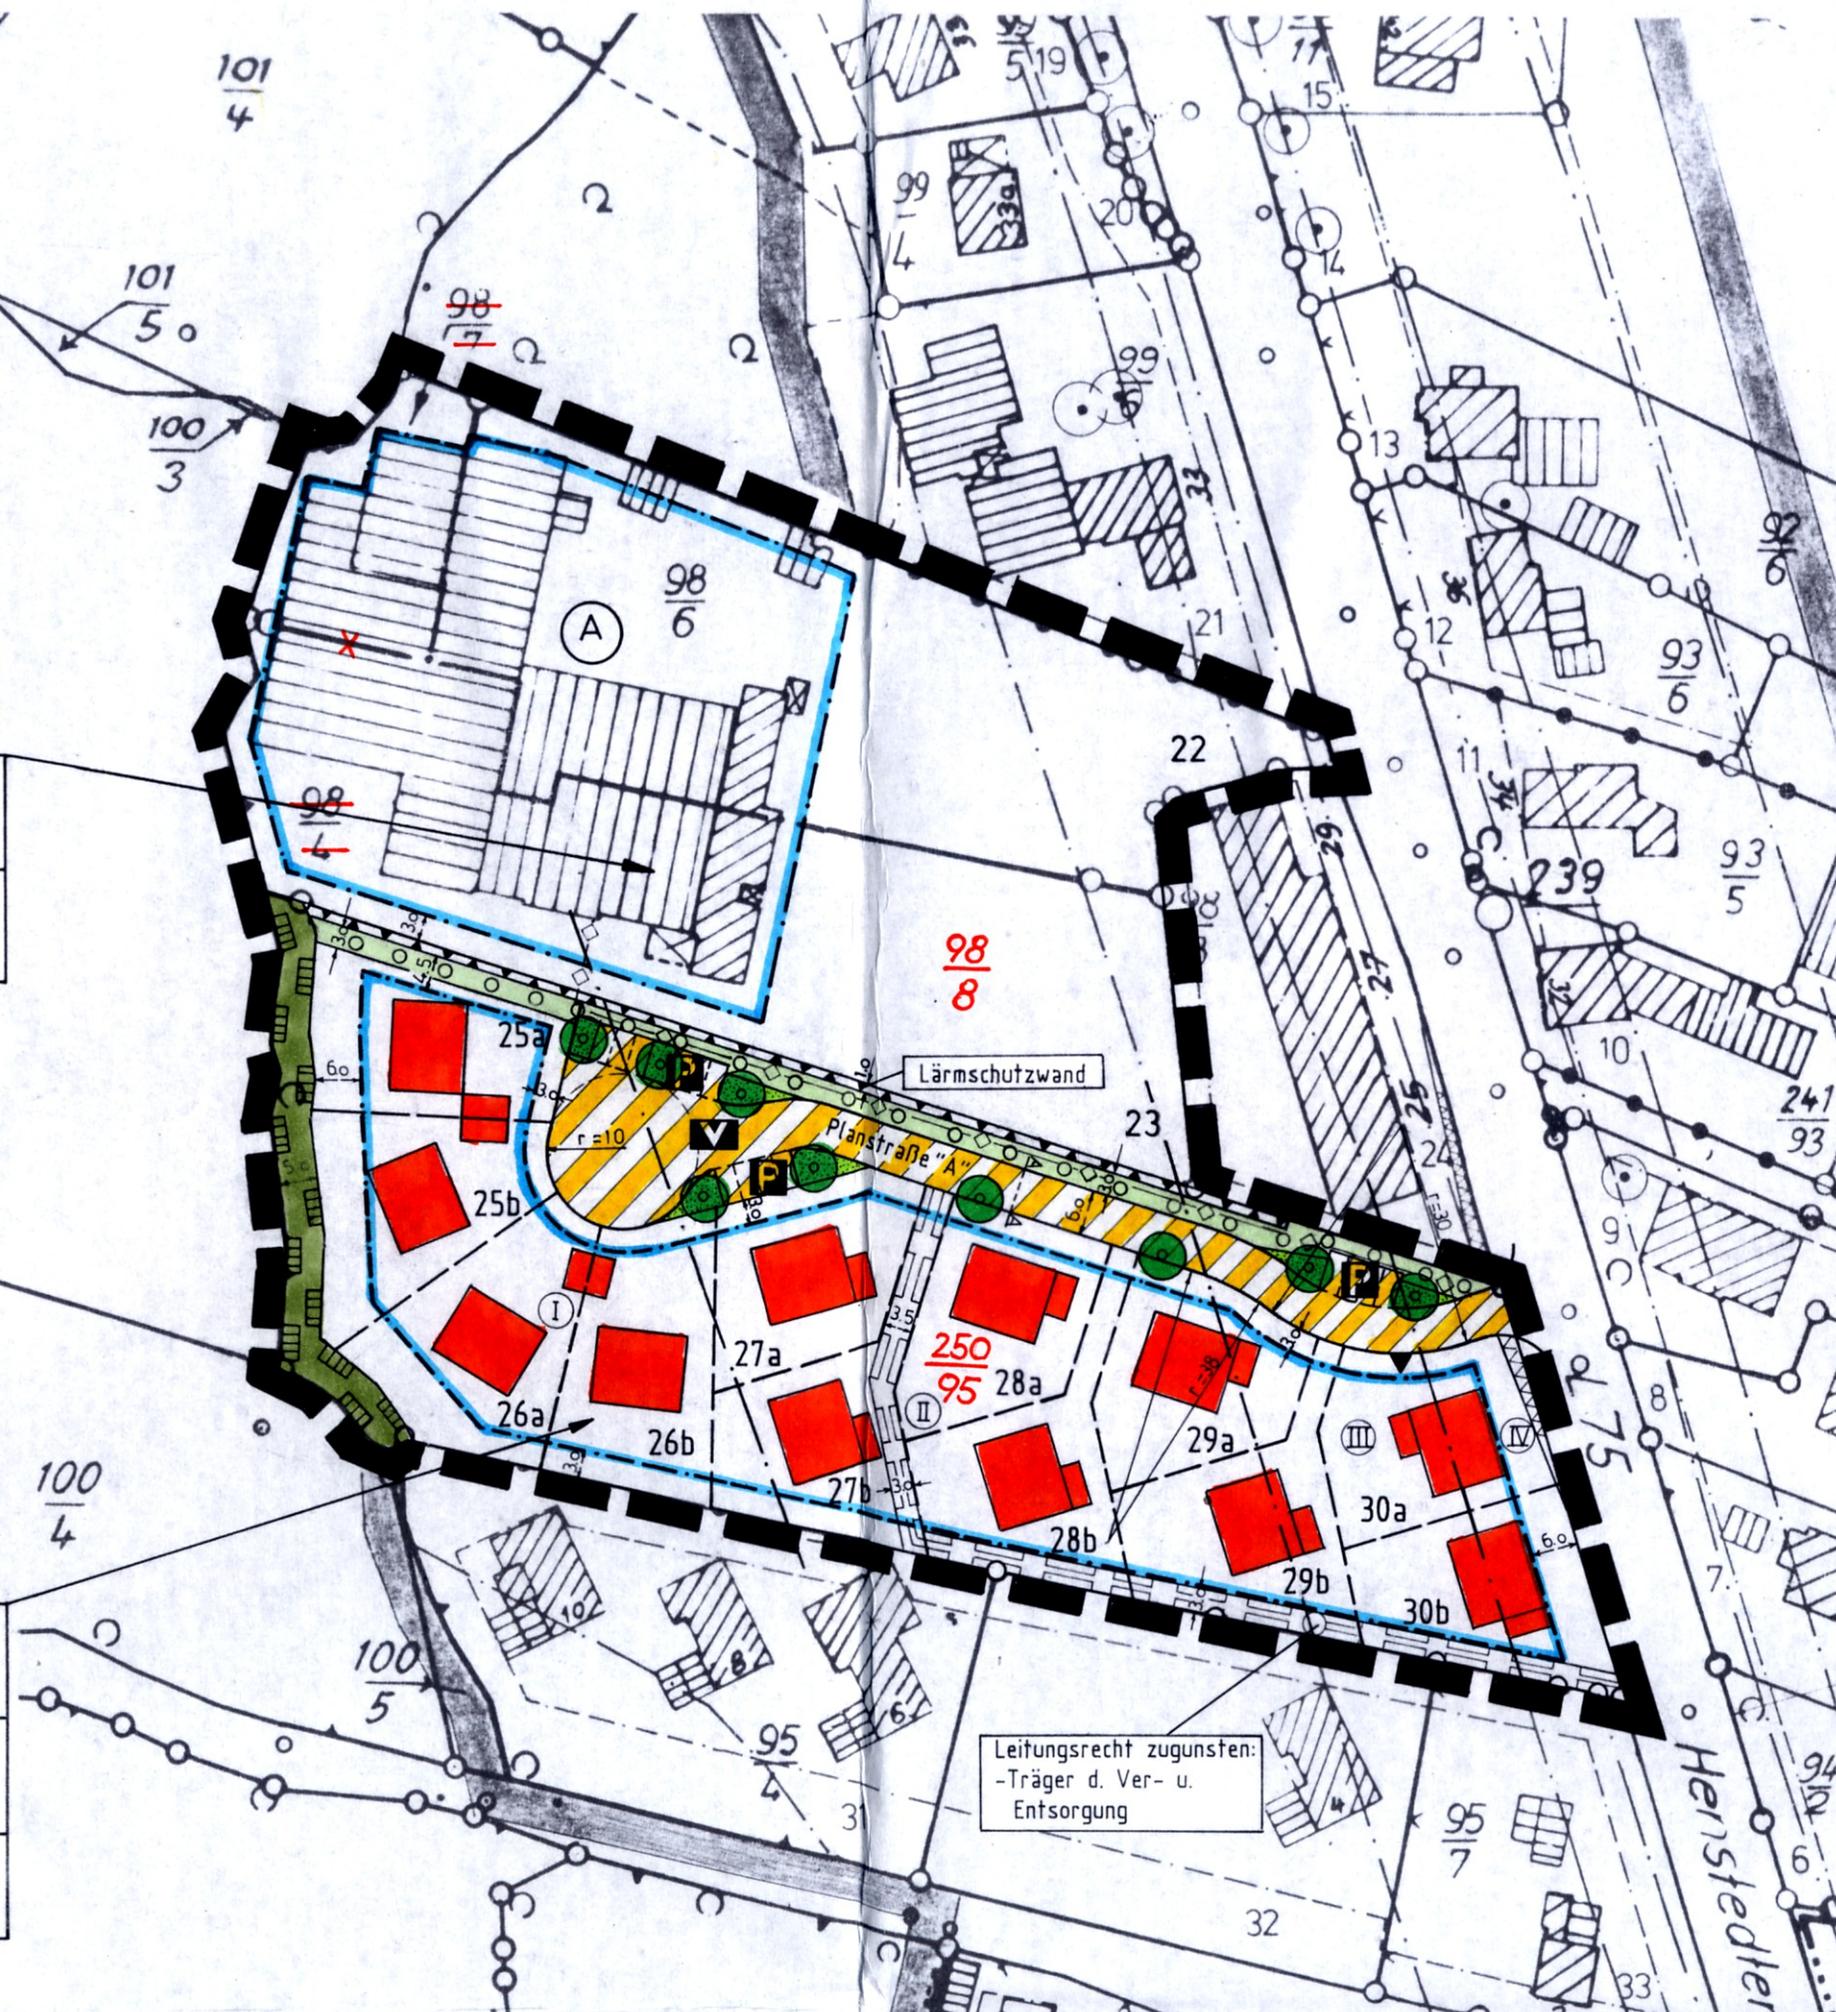

Leitungsrecht zugunsten:
-Träger d. Ver- u.
Entsorgung