


NORD
M. 1:5000

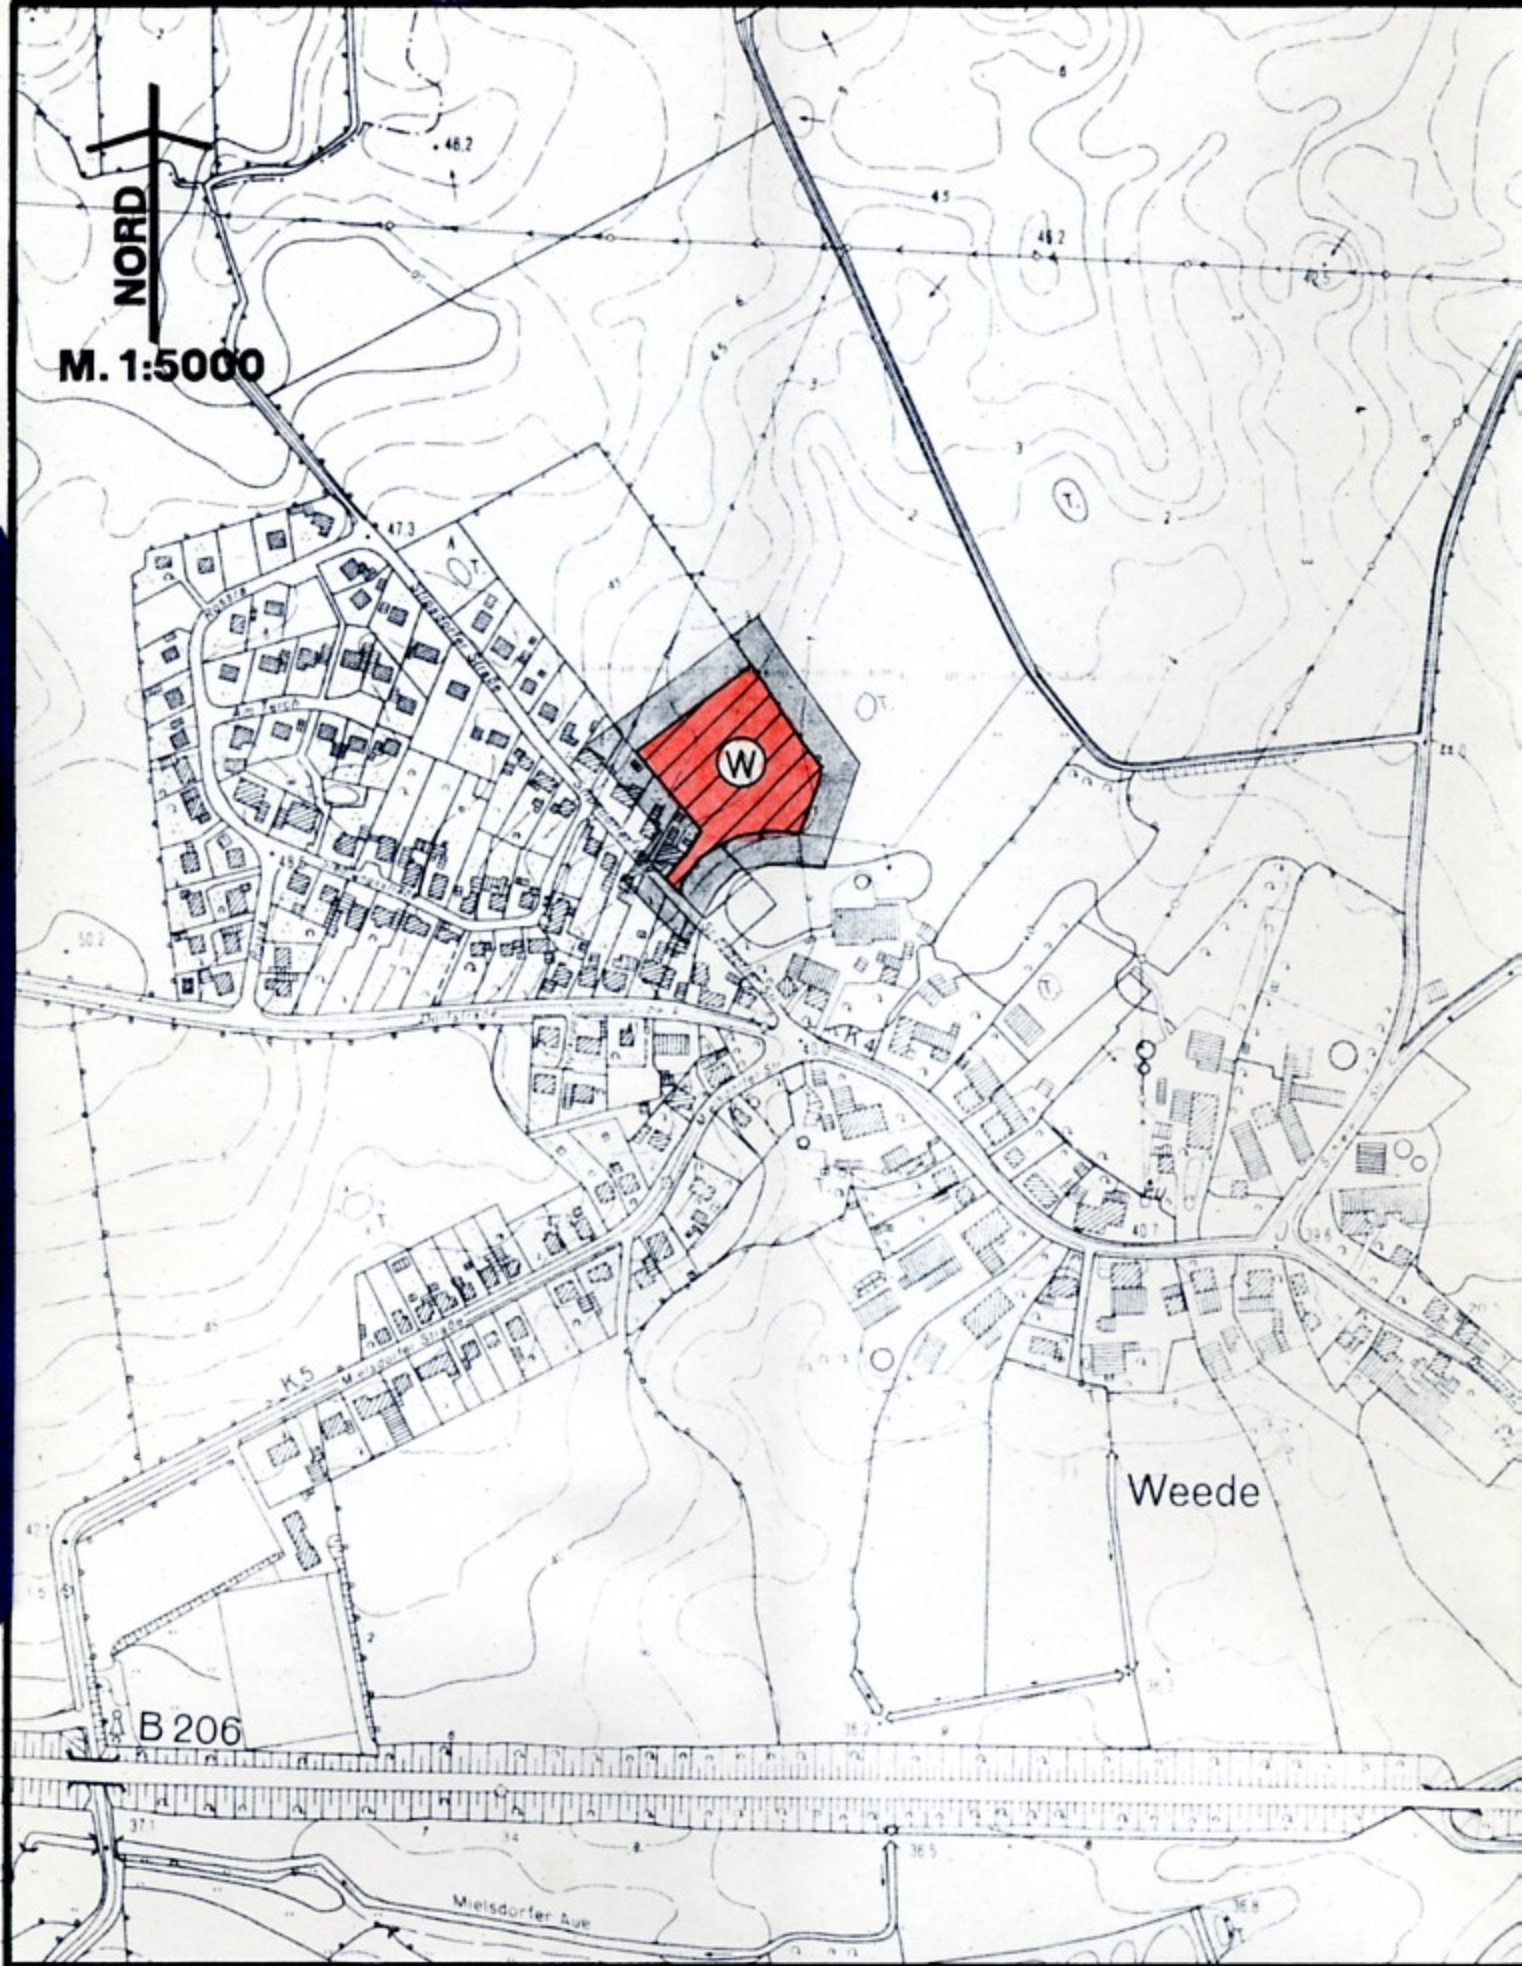


ZEICHENERKLÄRUNG:

Es gilt die Baunutzungsverordnung (BauNVO) in der Fassung vom 23.01.1990 (BGBl.1990 IS.132), zuletzt geändert am 22.04.1993.

Es gilt die Verordnung über die Ausarbeitung von Bauleitplänen und die Darstellung des Planinhaltes: Planzeichenverordnung 1990 (PlanzV 90) (BGBl.1991 IS.58) vom 22.01.1991.

FESTSETZUNGEN:

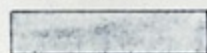

Grenze des räumlichen Geltungsbereichs der 1. Änderung des Flächennutzungsplanes



Wohnbaufläche § 1(1)1 BauNVO