


Zeichenerklärung

	vorhanden	geplant	aufzuheben
Wohnbauten			
Gewerbliche Bauten			
Fahrbahnen			
Vorgartenflächen			
Bäume			
Eigentumsgrenzen			
Elektrische Leitung			
Gasleitung			
Wasserleitung			
Entwässerungsleitungen			
Baufuchtlinie			
Grenze des Bebauungsgebietes			
Straßenleuchten			

Normalprofil. 1:50.

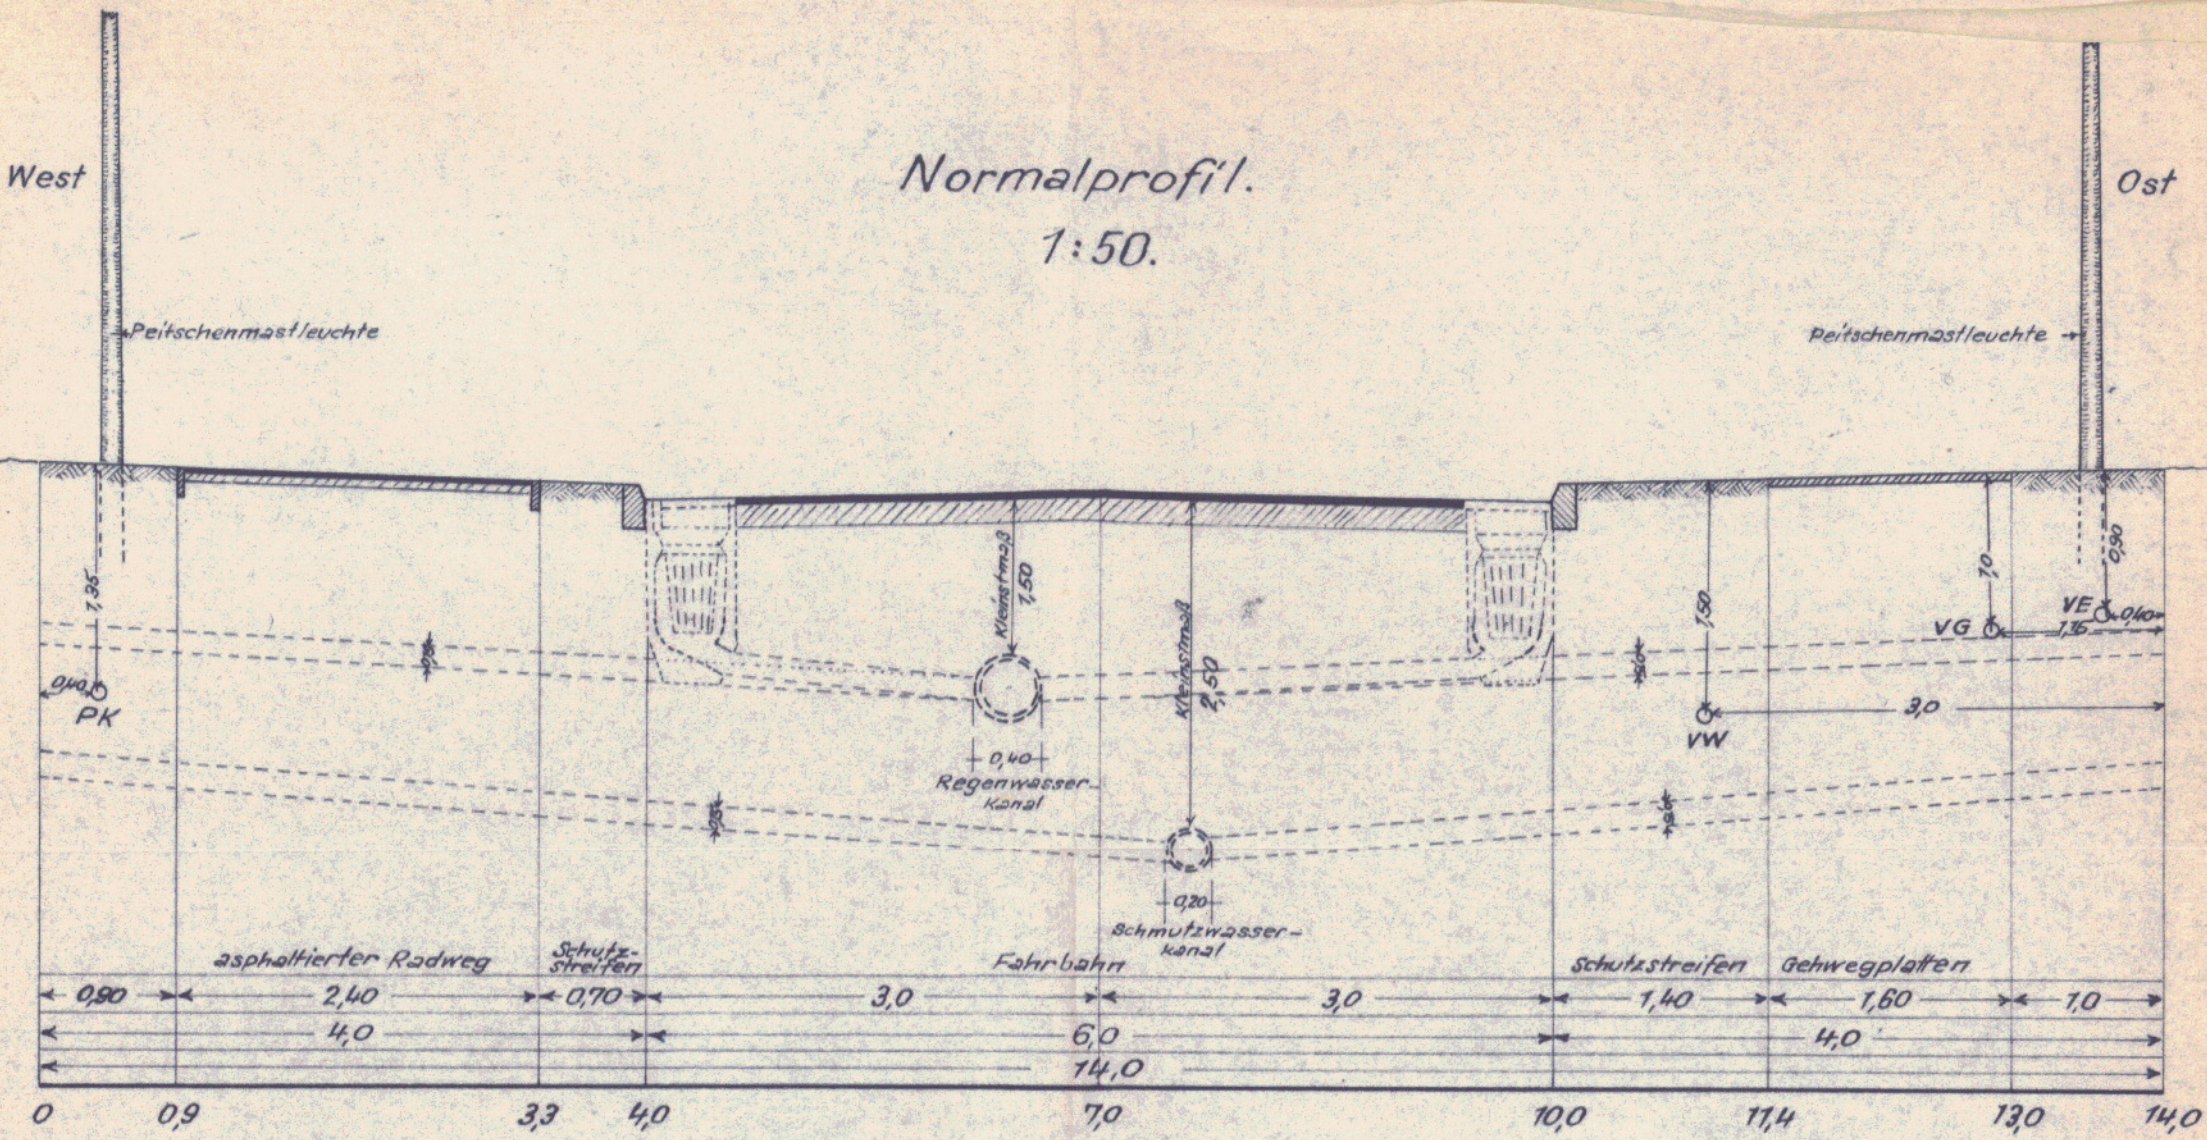

Entworfen und aufgestellt nach § 9 des Bundesbaugesetzes vom 23. 6. 60

Ahrensburg, den 18. Februar 1962
Stadt Ahrensburg
Stadtplanungsamt

[Signature]
Stadtbaurath
**STADTBAUAMT
AHRENSBURG**

Der Entwurf nebst Begründung hat gemäss § 2 (6) des Bundesbaugesetzes vom 23. 6. 60 in der Zeit vom 19. März 1962 bis 19. April 1962 offengelegen.

Ahrensburg, den 18. Juli 1962



[Signature]
Bürgermeister

Dieser Plan einschl. der Begründung ist gemäss § 10 des Bundesbaugesetzes vom 23. 6. 60 am 15. März 1962 von der Stadtvertretung als Satzung beschlossen worden.

Ahrensburg, den 18. Juli 1962



[Signature]
Bürgermeister

Die Darstellung des Zustandes vom 7. 7. 1961 wird als richtig bescheinigt.

Bad Oldesloe, den 18. Juli 1962



Katasteramt

[Signature]
Oberreg.-Vermessungsrat

Genehmigt durch Erlass Nr. 310.6-103/64-15.07 (9) vom 23. Sept. 1962

Kiel, den 23. Sept. 1962



[Signature]
(Fr. Otto)

Die Genehmigung dieses Bebauungsplanes seitens des Ministers für Arbeit, Soziales und Vertriebene von Schleswig-Holstein ist am ... durch ... bekanntgegeben worden.

Ahrensburg, den ...

Bürgermeister

Stadt Ahrensburg
Bebauungsplan
für einen Teil des
Gewerbegebietes-Ost
belegen zwischen Beimoorweg und „Ewige Weide“
M. 1:2000. Nr. 9