

GEMEINDE BARGTEHEIDE KREIS STORMARN

BEBAUUNGSPLAN NR. 6

AM BARGFELD

M. 1: 1000

ZUSAMMENGESTELLT UND VERGRÖSSERT NACH DEN AMTLICHEN KATASTER-
UNTERLAGEN DER FLUR 20

DIE DARSTELLUNG DES ZUSTANDES VOM 16. Jan. 1962 SOWIE DIE DER
FESTLEGUNGEN DER NEUEN STÄDTEBAULICHEN PLANUNG WERDEN ALS
RICHTIG BESCHEINIGT.

KATASTERAMT BAD OLDESLOE, DEN 28. Feb. 1962

(Siegel.)

gez. Rauck
O. REG. VERM. RAT

BESCHLOSSEN IN DER GEMEINDEVERTRETERSITZUNG VOM 20. November 1961

BARGTEHEIDE, DEN 22. März 1962

(Siegel.)

gez. Dr. Wilkens
BÜRGERMEISTER

AUFGESTELLT GEMÄSS PAR. 8 ff. DES BUNDESBAUGESETZES VOM 23. 6. 1960.

KREISBAUAMT BAD OLDESLOE, DEN 28. Februar 1962

Gem. § 10 BBauG. als Satzung in der
Gemeindevertretersitzung am 30. 7. 1962 beschlossen.
Bargtheide, den 13. 8. 1962.

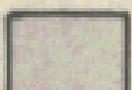
 
gez. Starfen

BAURAT

gez. Claussen
(C. Claussen)
Bürgermeister

(Siegel.)

ZEICHENERKLÄRUNG:

	WOHNBEBAUUNG	VORHANDEN
	"	GEPLANT
	NEBENGEBÄUDE / STALLUNGEN	
	VORHANDENE VERKEHRSFLÄCHEN	
	GEPLANTE	" "
	VORHANDENE VORGARTENFLÄCHEN	
	GEPLANTE	" "
	ABBRUCH	

	VORHANDENE EIGENTUMSGRENZEN
	GEPLANTE " "
	WEGFALLENE " "
	BAULINIEN AUF DENEN ZUBAUEN IST
	BAUGRENZEN DIE NICHT ÜBERSCHRITTEN
	WERDEN DÜRFEN.
	GRENZE DES BEBAUUNGSGBIETES

(N)

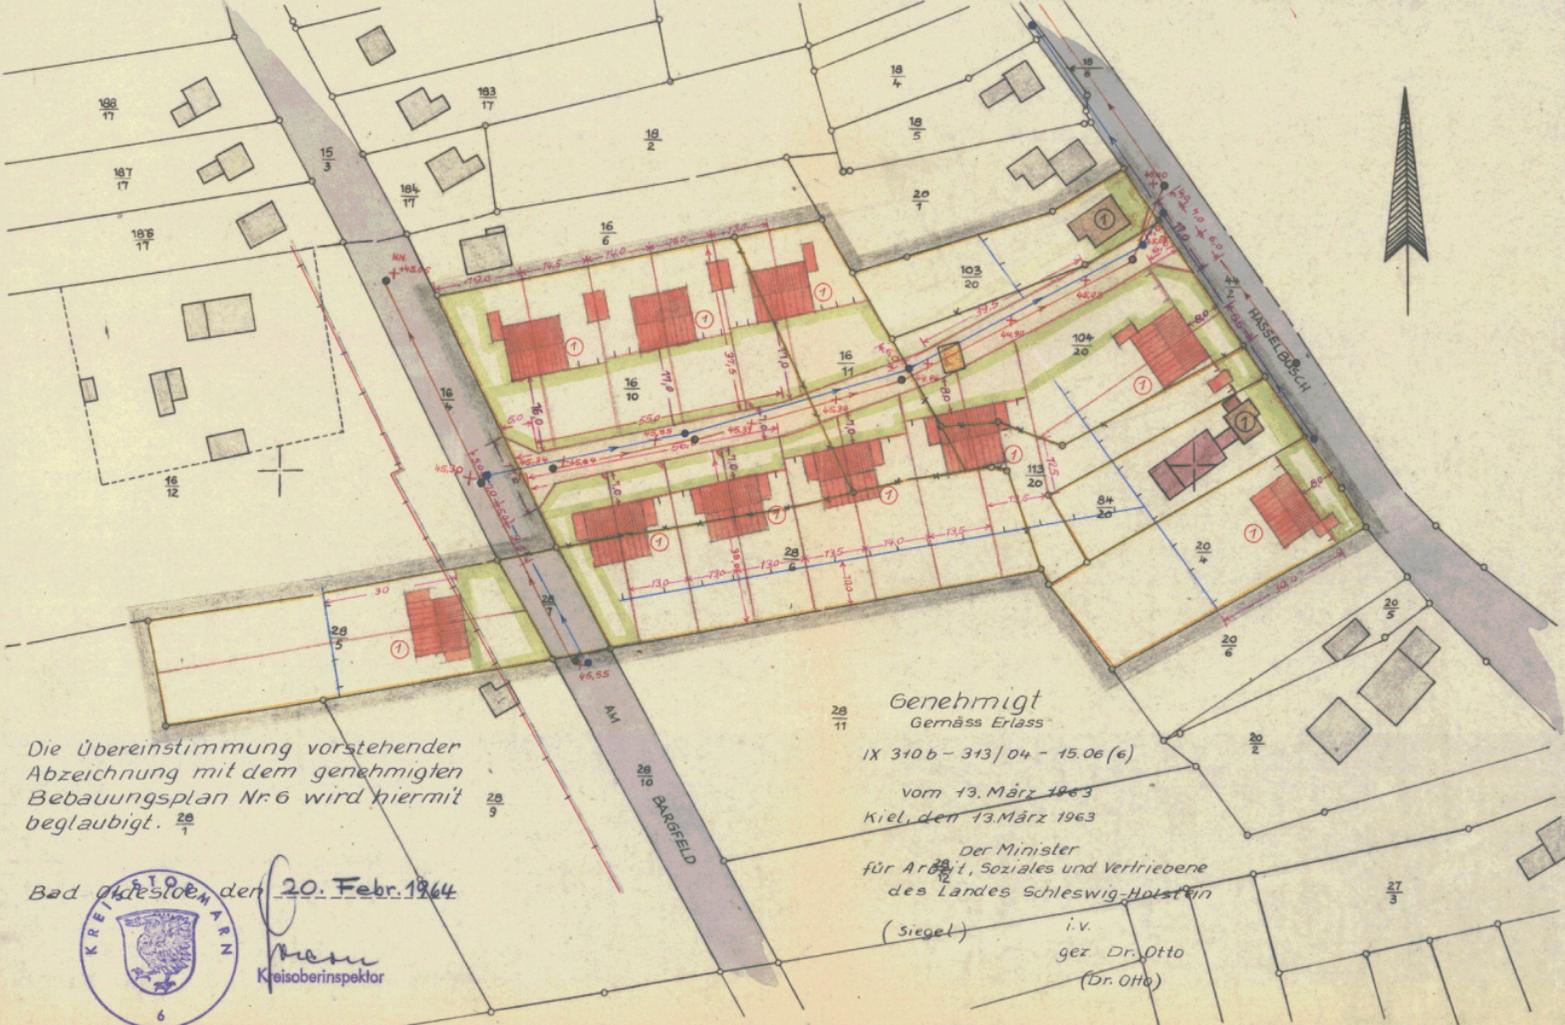


GESCHÖSSANZAHL DER GEBÄUDE

Schmutzwasserkanal

Regenwasserkanal

Strassenhöhen im ...



Die Übereinstimmung vorstehender Abzeichnung mit dem genehmigten Bebauungsplan Nr. 6 wird hiermit beglaubigt. $\frac{28}{1}$

Bad Seefeld den 20. Febr. 1964



Kren
Kreisoberinspektor

$\frac{28}{11}$
Genehmigt
Gemäss Erlass
IX 310b - 313/04 - 15.06 (6)
vom 13. März 1963
Kiel, den 13. März 1963

Der Minister
für Arbeit, Soziales und Vertriebene
des Landes Schleswig-Holstein

(Siegel) i.v.
gez. Dr. Otto
(Dr. Ott)