



© NIIL Architekten GmbH

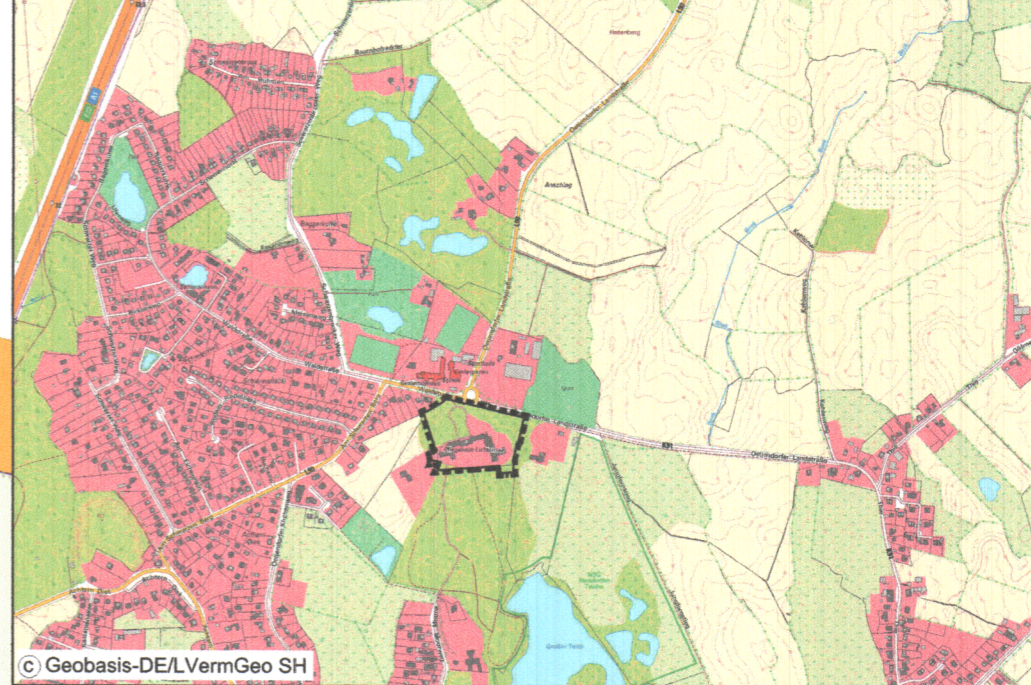

01. Die Gemeindevertretung hat den Vorhaben- und Erschließungsplan am 24.10.2022 beschlossen.
02. Dieser wurde gleichzeitig mit der Satzung des vorhabenbezogenen Bebauungsplanes Nr. 26, mithin am **04.12.2022** wirksam. Die Richtigkeit der Urkunde wird hiermit bestätigt.

Hoisdorf, den 05. Dez. 2022

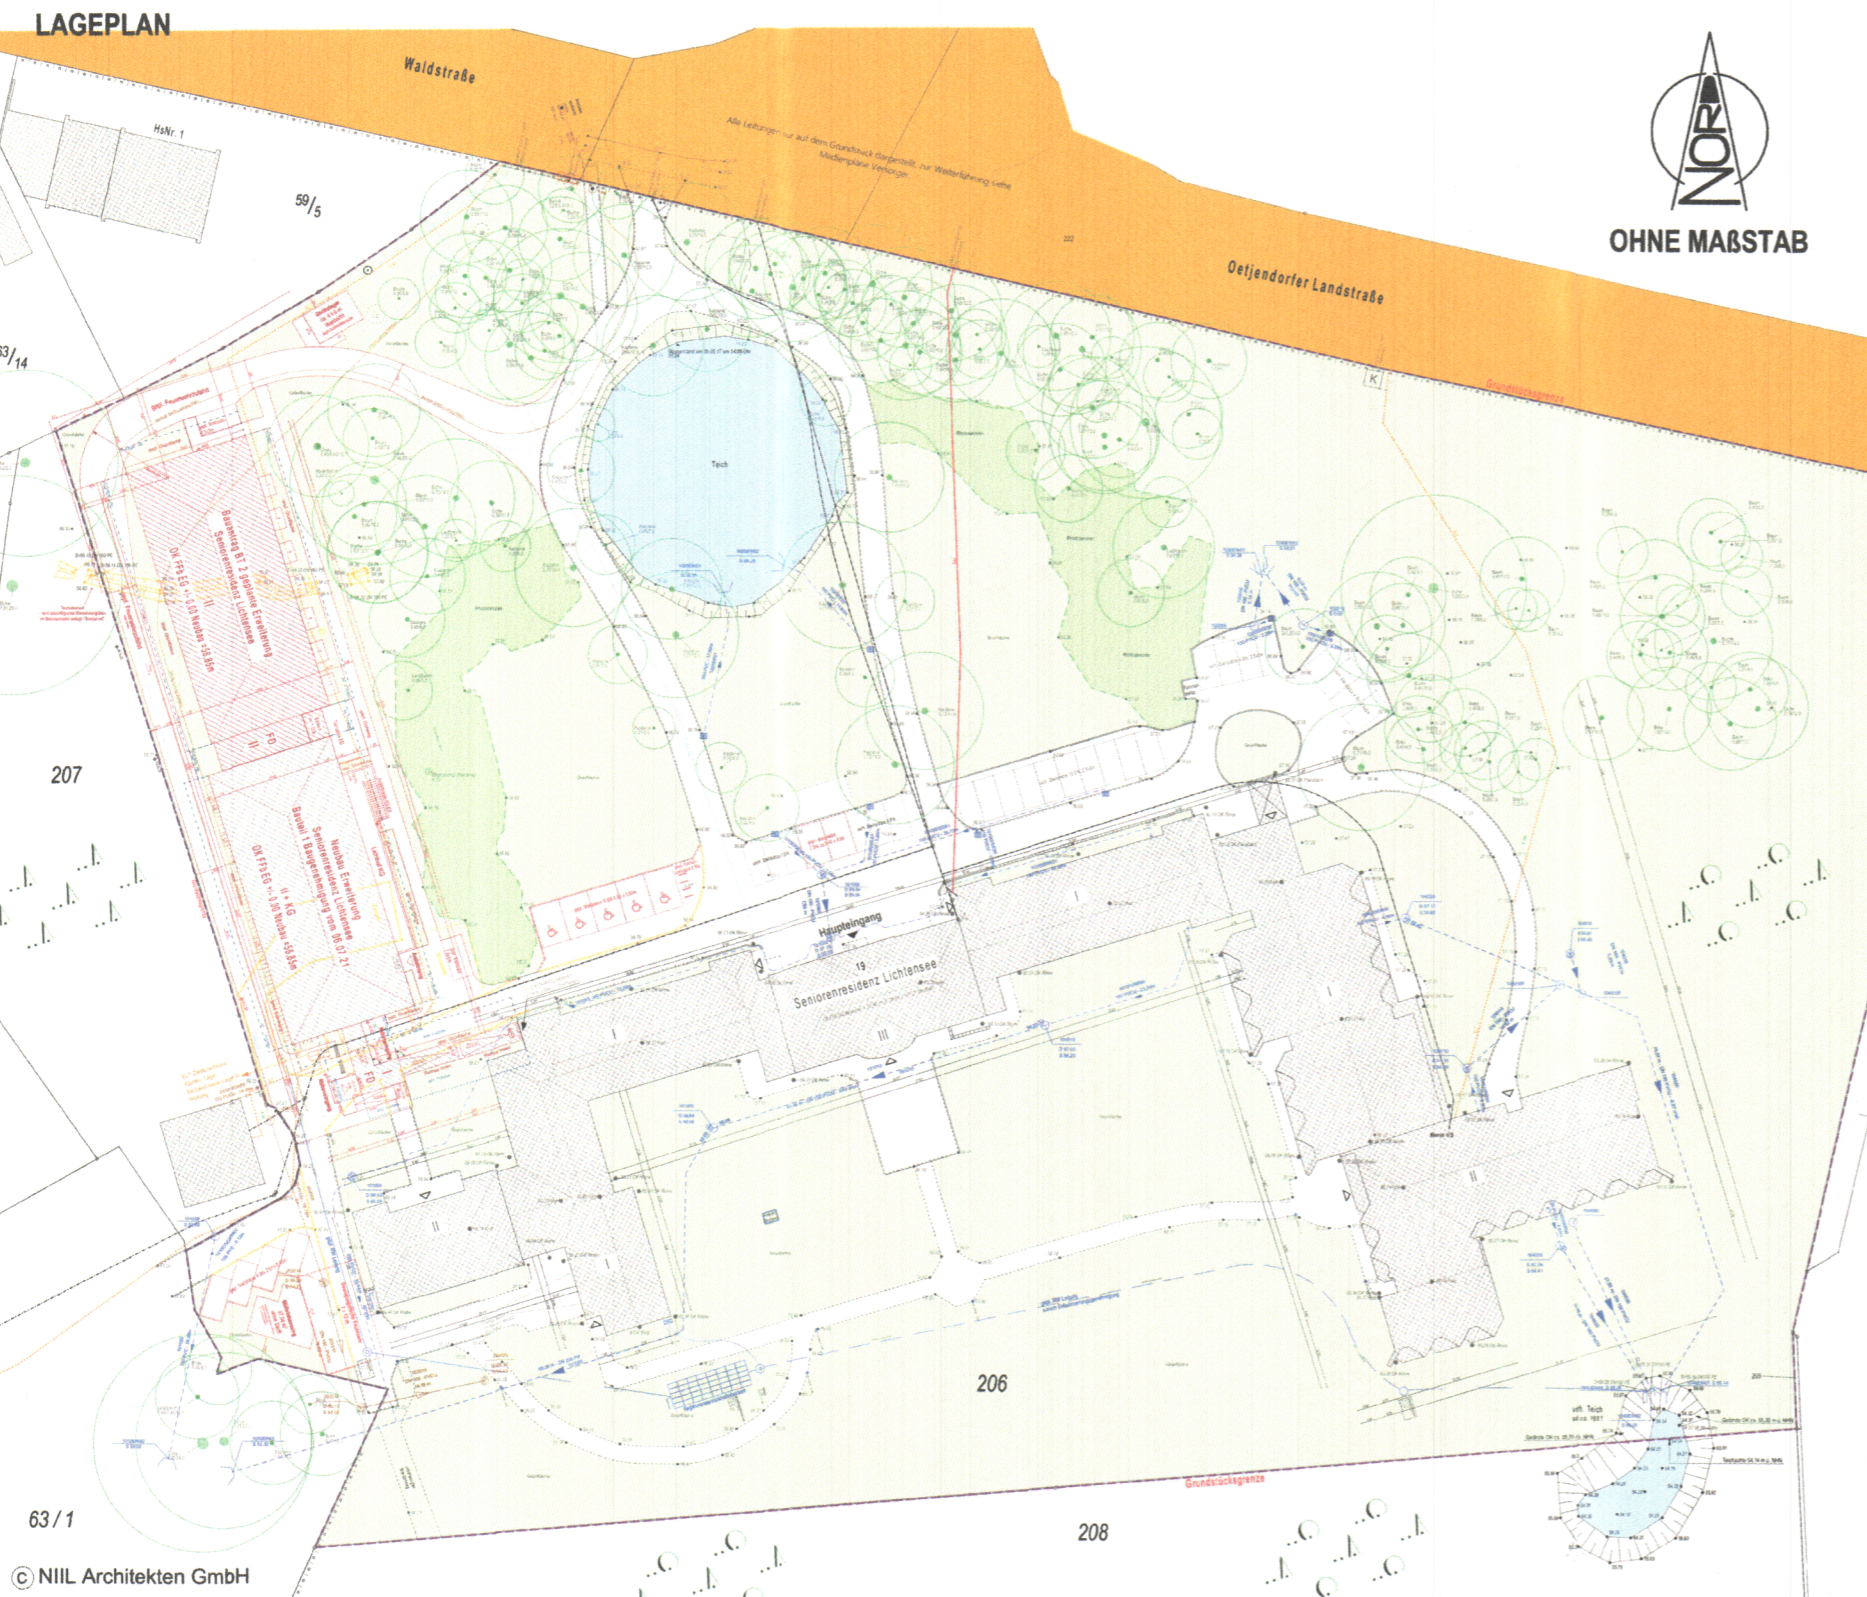

*[Signature]*  
Bürgermeister

**Gemeinde Hoisdorf**  
**Vorhaben- und Erschließungsplan**  
**zum vorhabenbezogenen Bebauungsplan Nr. 26**  
 für das Grundstück Oetjendorfer Landstraße 19, südlich der Waldstraße und  
 Oetjendorfer Landstraße, östlich der Straße "Am Schwarzen Berg"

© NIIL Architekten GmbH