

EIGENTÜMER - VERZEICHNIS.

KATASTERBEZEICHNUNG :

GRUNDBUCH :

FLÄCHENNACHWES , ca m²

MASSNAHMEN NACH DEM B.BAUG.

VOM 23. JUNI 1960.

LFD. NR.	LAGEBEZEICHNUNG :	EIGENTÜMER :	KATASTERBEZEICHNUNG :			GRUNDBUCH :		FLÄCHENNACHWES , ca m ²			MASSNAHMEN NACH DEM B.BAUG. VOM 23. JUNI 1960.	
			FLUR	FLUR-STÜCK	L.B.NR.	BAND	BLATT	GESAMT	AB-GANG	ZU-GANG		NEUER BESTAND
1.	AM WEGE N. ROHLFSHAGEN	OSTHOLSTEINISCHE LANDSIEDLUNGS-GESELLSCHAFT M.B.H. EUTIN.	1	27 / 1	16	3	102	2.61.48	14.60		2.4683	PAR. 85 ENTEIGNUNG
2.	HAVERUHM	" " " "		24 / 1	16	3	102	28.46	12	75	29.09	PAR. 80 GRENZREGELUNG, PAR. 85 ENTEIGNUNG
3.	"	SCHÖLLKNECHT, ALBERT		119 / 33	47	3	88	9.67				
4.	"	LUTHER, ANNI, GEB. HOFFMANN		121 / 33	10	1	10	52.40				
5.	"	THOMSEN, FERDINAND		172 / 32	64	2	60	18.75				
6.	"	SIEMERT, GRETE, GEB. MAACK		173 / 32	65	2	61	18.75				
7.	"	HEITMANN, WALTER		174 / 32	66	2	62	12.50				
8.	NACH ROHLFSHAGEN	GEMEINDE LASBEK - GUT		175 / 32	58	2	55	96				
9.	" " "	" " "		158 / 95	58	2	55	32.09	75		3134	KEINE MASSNAHMEN

BAULICHE GESTALTUNG:

AUSSENWÄNDE : FUGENBAU, ROT

SOCKEL : HÖCHSTENS 40 CM. ÜBER DEM VORHAND. GELÄNDE

DACHFORM : SATTELDACH, DACHNEIGUNG 40-45°

MATERIAL : PFANNEN, ROT ODER DUNKLER

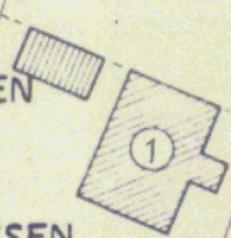
EINFRIEDIGUNG : AN STRASSENGRENZE HOLZZÄUNE ODER
LEBENDE HECKEN BIS 80 CM HÖHE.

AN RÜCKWÄRTIGEN ODER NACHBARGRENZEN
AUCH MASCHENDRAHTZÄUNE.




GARAGEN : SIND AN DEN HAUPTBAUKÖRPER ANZUSCHLIESSEN.

GARAGENDÄCHER FLACH ODER DEM HAUPTBAUKÖRPER
ANGEPASST.





KELLERGARAGEN SIND NICHT ZULÄSSIG.



ZEICHENERKLÄRUNG:

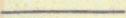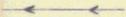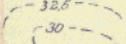-  FLURSTÜCKSGRENZE , VORHANDEN
-  ELEKTRISCHE FREILEITUNG (ORTSNETZ) , VORHANDEN
-  HÖHENLINIEN , BEZOGEN AUF N.N. (NORMAL - NULL)
-  BÖSCHUNG MIT BEWUCHS (LAUBBÄUME)
-  GRUNDFLÄCHEN DER VORHANDENEN BAULICHEN ANLAGEN MIT ANGABE DER GESCHOSSZAHL.

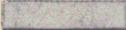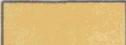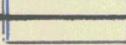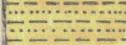FESTSETZUNGEN:

-  GRENZE DES GELTUNGSBEREICHES DES B-PLANES, BBAUG. PAR. 9 (5).
-  VERKEHRSFLÄCHEN, BBAUG. PAR. 9 (1) 3.
-  BAUGRUNDSTÜCK FÜR BESONDERE BAULICHE ANLAGEN(GÄRTNEREI) PAR.9(1)1h BBAUG
- ~~BAULAND, BBAUG. PAR. 9 (1) 1; DORFGEBIET, MD, PAR. 5 BNV.~~
-  ÜBERBAUBARE GRUNDSTÜCKSFLÄCHEN, BBAUG. PAR. 9 (1) 1 b.
- ~~NICHT ÜBERBAUBARE GRUNDSTÜCKSFLÄCHEN, BBAUG. PAR. 9 (1) 1 b.~~
-  FLÄCHEN AUF DENEN NEBENANLAGEN NICHT ZUGELASSEN SIND, PAR.23(5)BNV. MIT BINDUNG FÜR BEPFLANZUNG BBAUG. PAR.9(1)16
-  BAULINIEN, PAR. 23 (2) BNV.
-  BAUGRENZEN, PAR. 23 (3) BNV.
-  ABGRENZUNG UNTERSCHIEDLICHER NUTZUNG VON BAUGEBIETEN SOWIE DER ABGRENZUNG DES MASSES DER NUTZUNG, PAR. 16 (4) BNV.
-  VORHANDENE BÄUME ÜBER 40 CM ϕ , SIND ZU ERHALTEN, BBAUG. PAR. 9 (1) 16.
-  FLÄCHE FÜR VERSORUNGSANLAGEN PAR.9(1)5 u.7 BBAUG.
-  VERSORUNGSFLÄCHE (WASSERGEWINNUNG) , BBAUG. PAR. 9 (1) 5. MIT ENGERER SCHUTZZONE $r=5m$
-  KLÄRANLAGE, BBAUG. PAR. 9 (1) 7.
-  LEITUNGSRECHT (ABWASSERLEITUNG) , BBAUG. PAR. 9 (1) 11.

DE
GUT
OR MARN

MASS DER BAULICHEN NUTZUNG :

PAR. 9 (1)1 a BBAUG., SOWIE PAR. 16 UND 17 BNV.



Ⓘ ZAHL DER VOLLGESCHOSSE, ZWINGEND

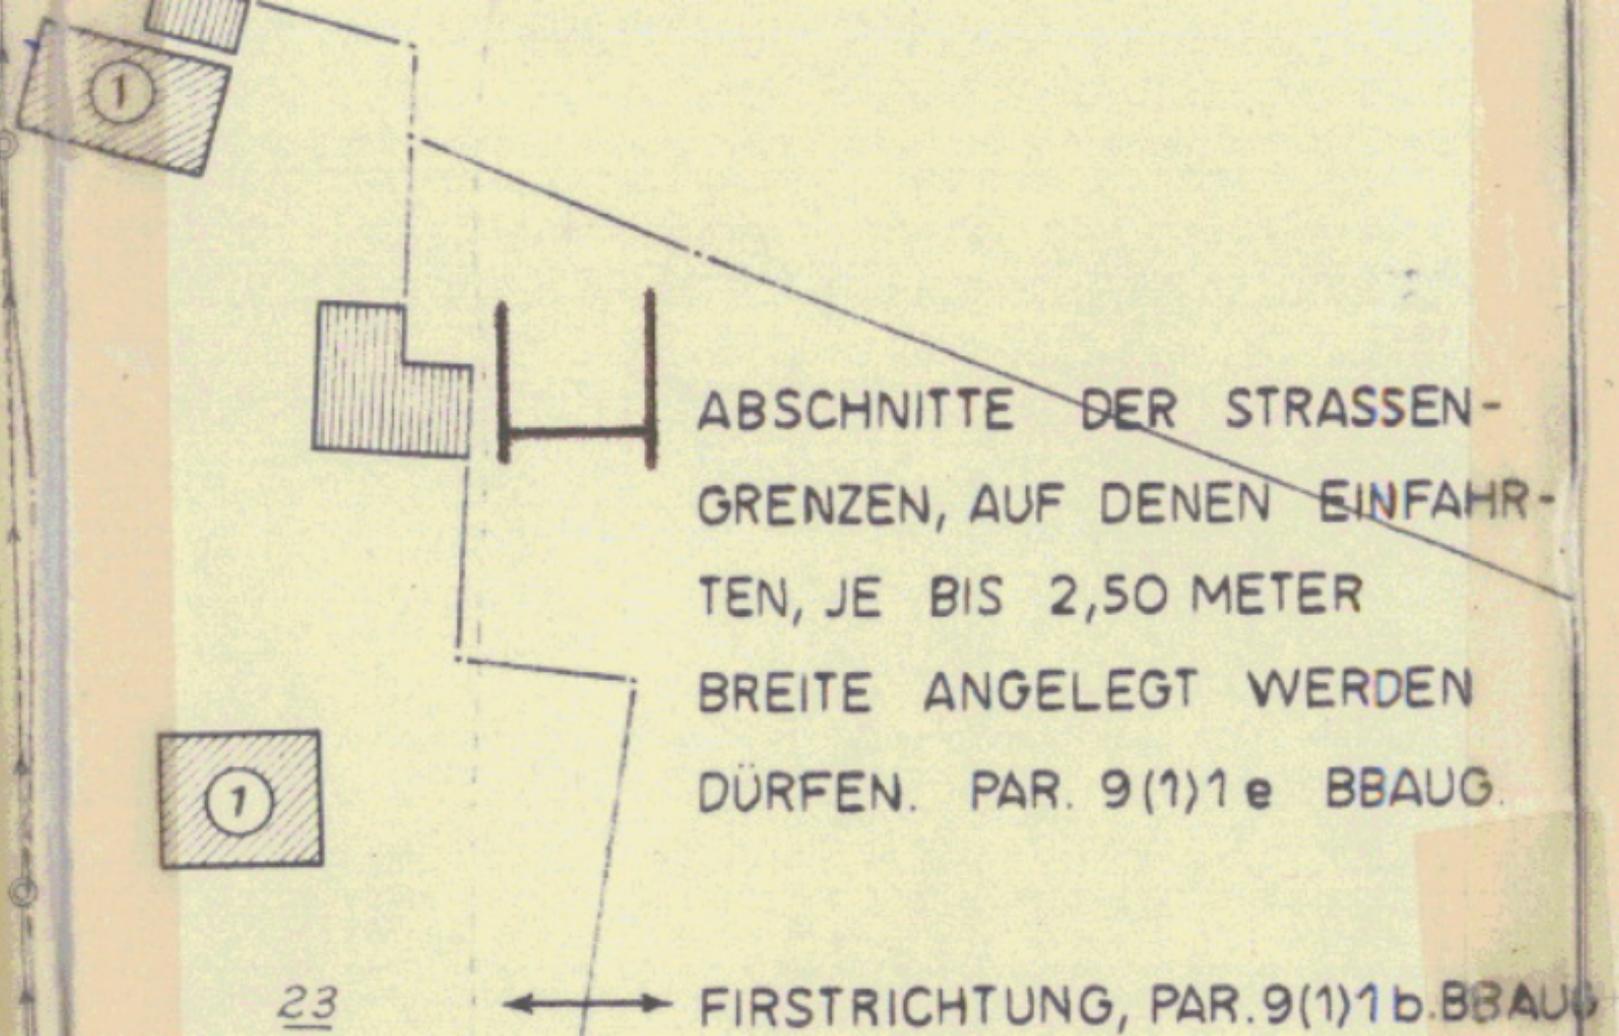
0,15 GRUNDFLÄCHENZAHL, G.R.Z.

0,15 GESCHOSSFLÄCHENZAHL, G.F.Z.

MINDESTGRÖSSE DER BAUGRUNDSTÜCKE

850m²

WEG



ABSCHNITTE DER STRASSEN-
GRENZEN, AUF DENEN EINFÄHR-
TEN, JE BIS 2,50 METER
BREITE ANGELEGT WERDEN
DÜRFEN. PAR. 9(1)1 e BBAUG.

FIRSTRICHTUNG, PAR. 9(1)1 b. BBAUG.

ÄNDERUNGEN GEM ERLASS VOM 28.2.1967
ALS SATZUNG BESCHLOSSEN IN DER SITZUNG DER
GEMEINDEVERTRETUNG AM 9.5.1967
LASBEK-GUT, DEN 20.7.1967



[Handwritten signature]
BÜRGERMEISTER

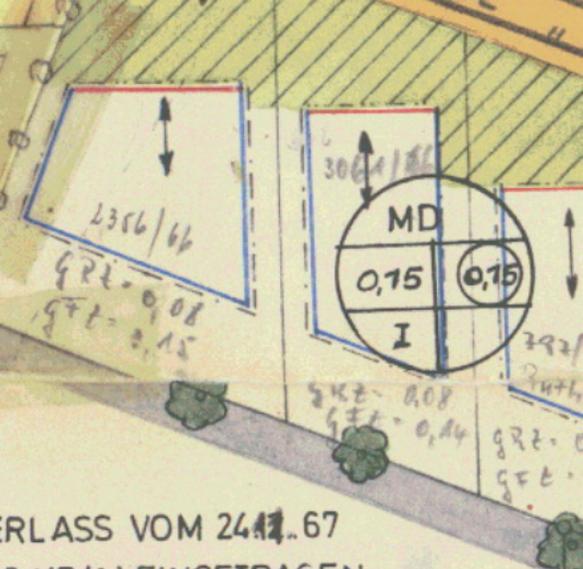
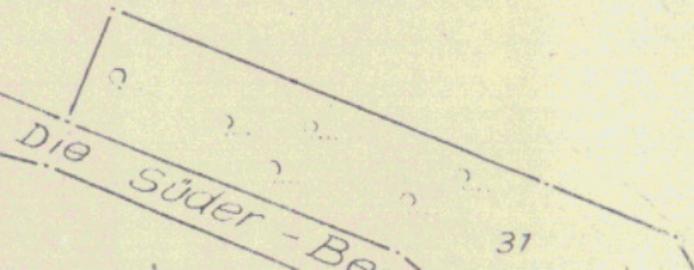
176
32

AUFLAGEN GEM. ERLASS VOM 24.11.67
IV 81d-813/04-15/47(1) EINGETRAGEN

ALS SATZUNG BESCHLOSSEN IN DER SITZUNG
DER GEMEINDEVERTRETUNG AM 14.3.68
LASBEK-GUT, DEN 14.3.68



[Handwritten signature]
BÜRGERMEISTER



GEMEINDE LASBEK - GUT

KREIS STORMARN

G E N E H M I G T

GEMÄSS ERIASS

IV 811-843/02-75.47(7)

VOM 24.11. 1967

KIEL DEN 24.11. 1967

BEBAUUNGSPLAN NR. 1

„HAVERUHM“

M. 1 : 1 000.



Landesminister des Landes Schleswig-Holstein

(Signature)
Hr. Otto

ZUSAMMENGESTELLT UND VERGRÖSSERT NACH DEN AMTLICHEN KATASTERUNTERLAGEN DER FLUR 1.
ENTWORFEN U. AUSGEARBEITET GEMÄSS PAR. 8, 9 DES BUNDESBAUGESETZES VOM 23. JUNI 1960.

KREISBAUAMT BAD OLDESLOE, DEN 23. 1. 1966

(Signature)

ARCHITEKTIN

DER ENTWURF DES PLANES NEBST BEGRÜNDUNG HAT IN DER ZEIT VOM 24. 1. 66 BIS 24. 2. 66 NACH VORHERIGER BEKANNTMACHUNG ZU JEDERMANNS EINSICHT AUSGELEGEN.

NEUERE AUSLEGUNG:
18. 6. 66 - 18. 7. 1966

GEMEINDE LASBEK - GUT, DEN 30. 5. 1966
KREIS STO. MARN



(Signature)
BÜRGERMEISTER

DIE DARSTELLUNG DES ZUSTANDES VOM 8. 6. 1964 SOWIE DIE DER FESTLEGUNG DER NEUEN STÄDTEBAULICHEN PLANUNG WERDEN ALS RICHTIG BESCHEINIGT.

KATASTERAMT BAD OLDESLOE, DEN 12. April 1966

12. April 1966

In Vertretung



(Signature)
OB-REG. VERM. RAT.
Reg.-Vermessungsamtman

DIESER PLAN EINSCHLIESSLICH DES TEXTES IST GEMÄSS PAR. 10 DES BUNDESBAUGESETZES AM 6. 10. 66 VON DER GEMEINDEVERTRETUNG ALS SATZUNG BESCHLOSSEN WORDEN.

Berichtigung bestätigt:
Lasbek-Gut, d. 27. 10. 1966
GEMEINDE LASBEK - GUT
KREIS STORMARN
(Signature)
Bürgermeister

GEMEINDE LASBEKSGUT, DEN 6. Oktober 1966
KREIS STO. MARN



(Signature)
BÜRGERMEISTER.

DIESER PLAN EINSCHLIESSLICH DER BEGRÜNDUNG IST AM _____ MIT BEKANNTMACHUNG DER GENEHMIGUNG ÖFFENTLICH AUSGELEGT UND AN DIESEM TAGE IN KRAFT GETRETEN.

LASBEK - GUT, DEN _____