


Planzeichnung zur Innenbereichssatzung  
nach § 34 Abs. 4 Nr. 1 u. 3 Baugesetzbuch  
(BauGB) im Ortsteil Mollhagen der  
Gemeinde Steinburg, Kreis Stormarn

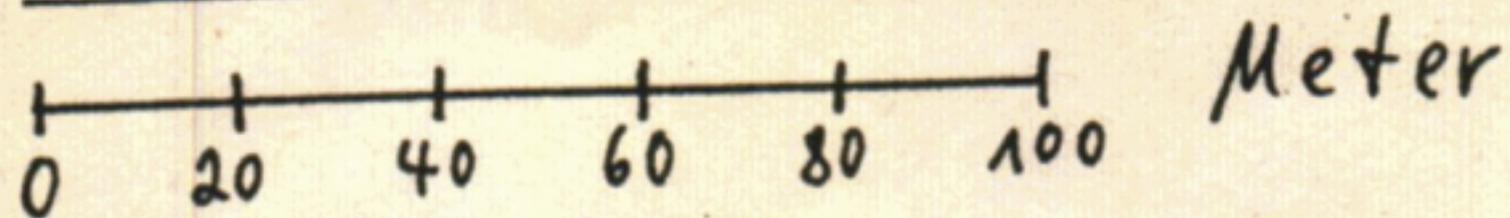

 Grenzen des Geltungsbereiches

 Von der Bebauung freizuhaltende Fläche