



PLANZEICHNUNG GEM. HINWEIS DES GENEHMIGUNGSERLASSES
VOM 23.3.1970 IV 81d-812/2-15.75 GEÄNDERT.
SPRENGE DEN, 22.9.1970

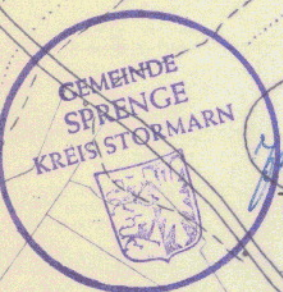

Jens Gaydolin
BURGERMEISTER

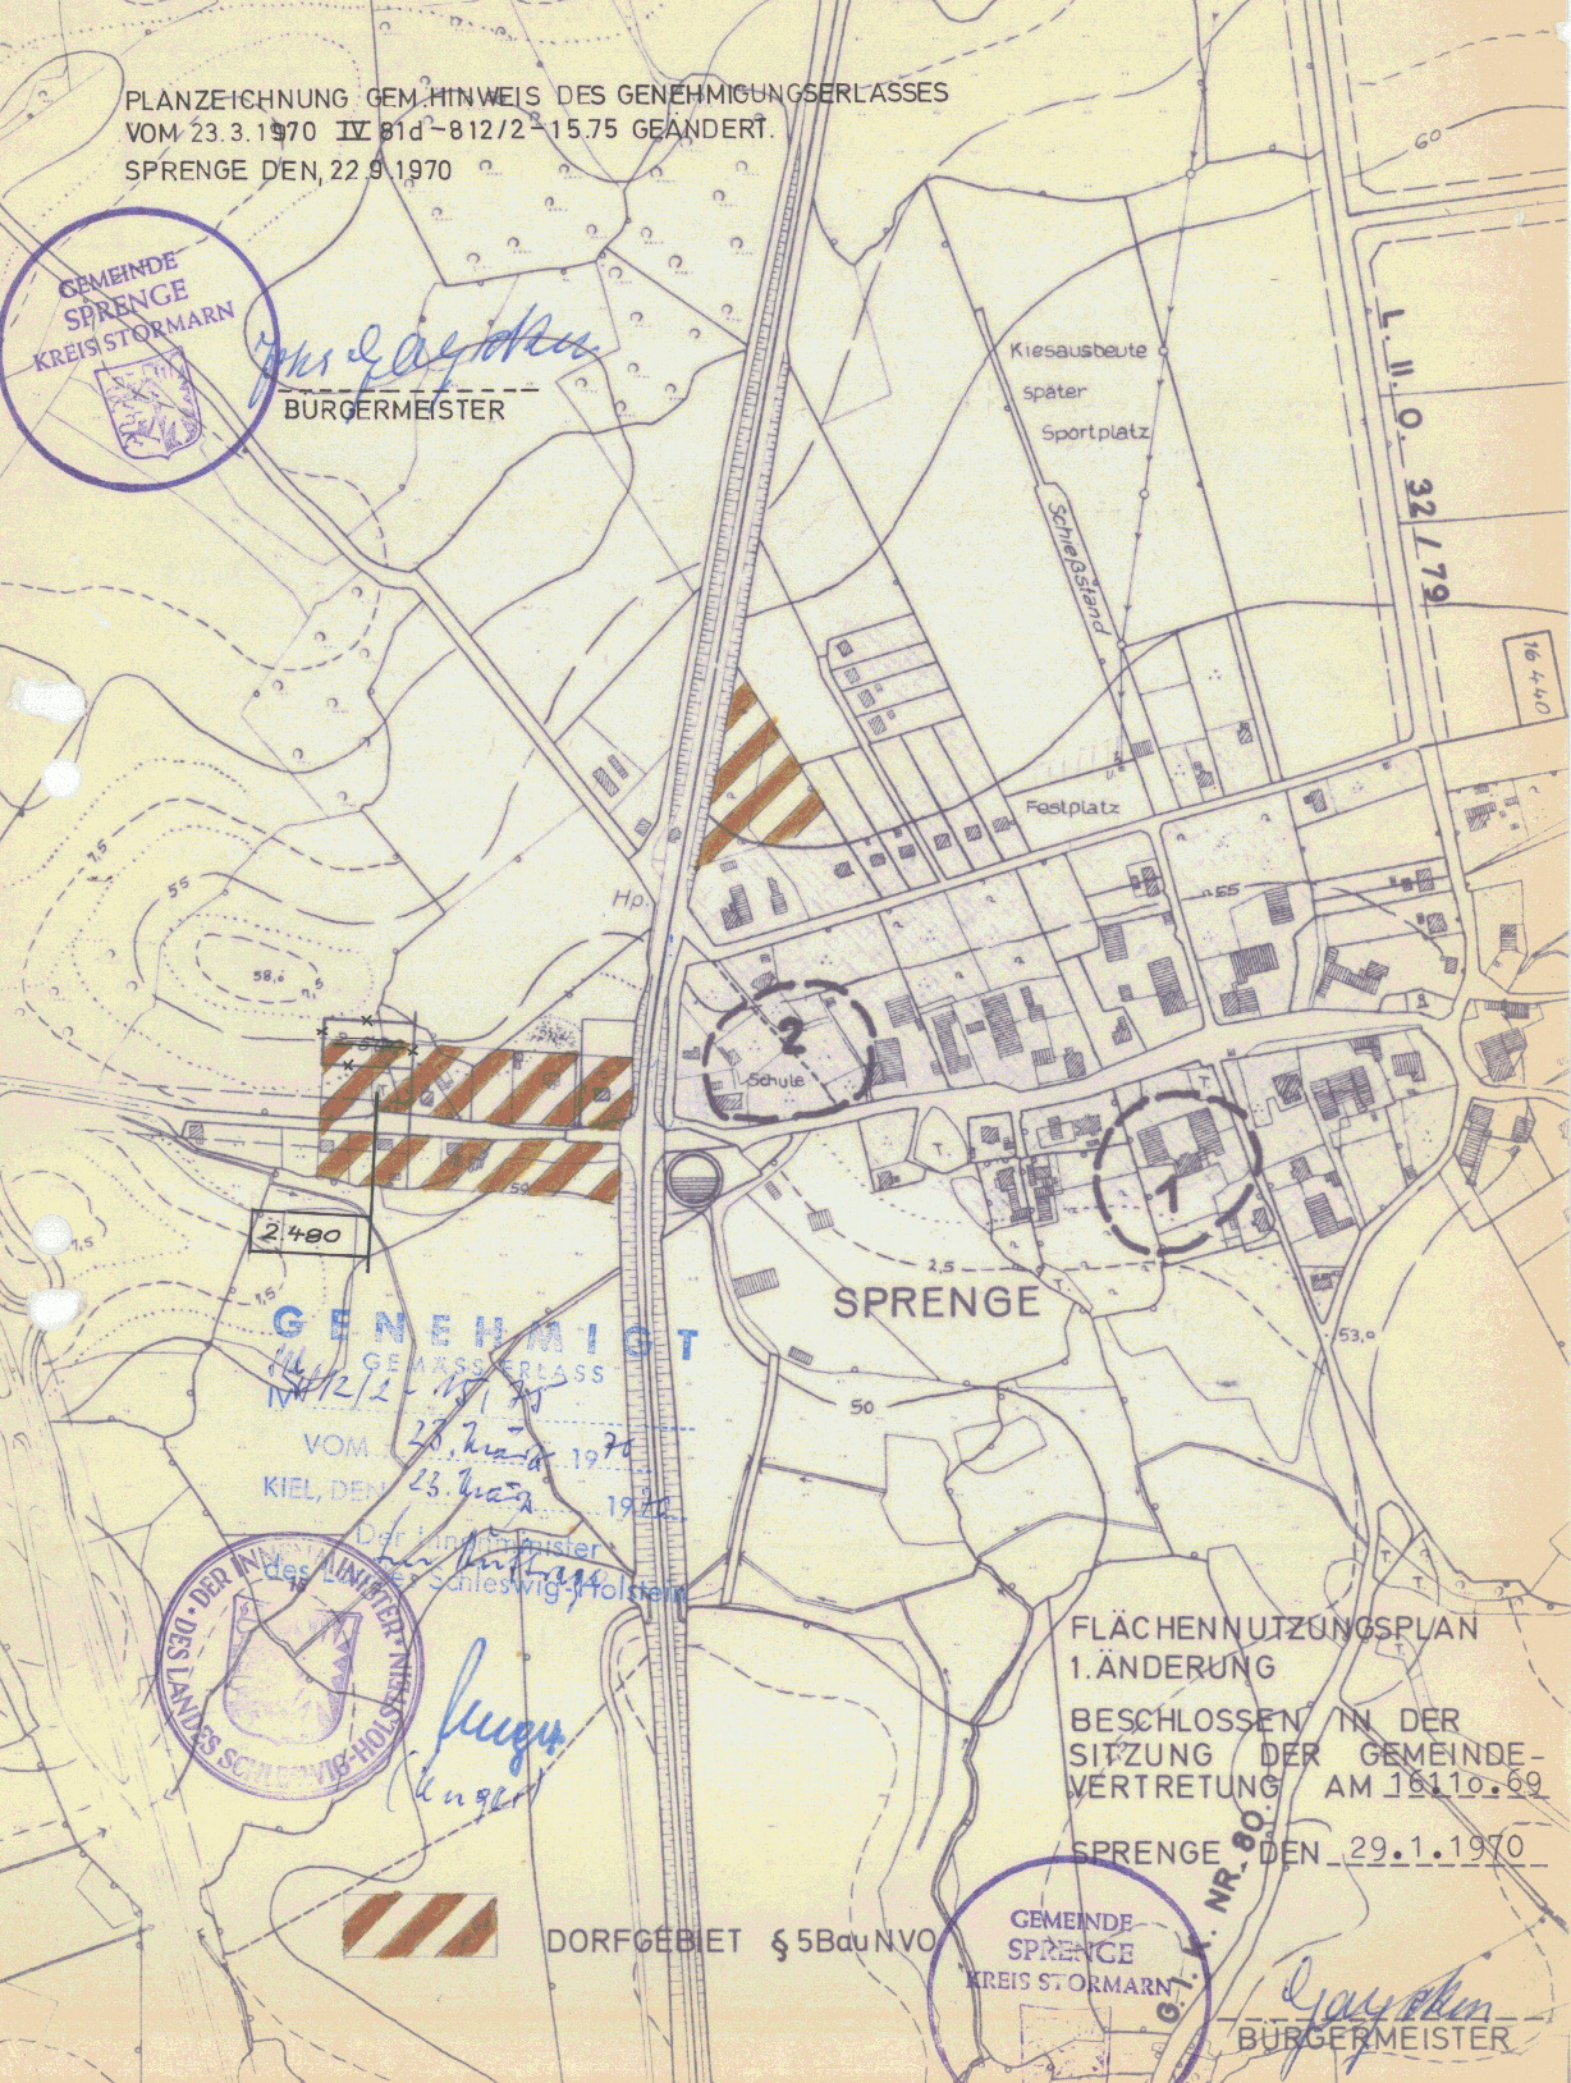

2490

GENEHMIGT
GEMÄSS ERLASS

IV 812/2-15.75
VOM *23. März 1970*
KIEL, DEN *23. März 1970*



Jürgen
(unget)

SPRENGE

FLÄCHENNUTZUNGSPLAN
1.ÄNDERUNG

BESCHLOSSEN IN DER
SITZUNG DER GEMEINDE-
VERTRETUNG AM 16.11.69

SPRENGE DEN 29.1.1970



DORFGEBIET § 5 Bau NVO



Jens Gaydolin
BURGERMEISTER

G.L.K. NR. 80