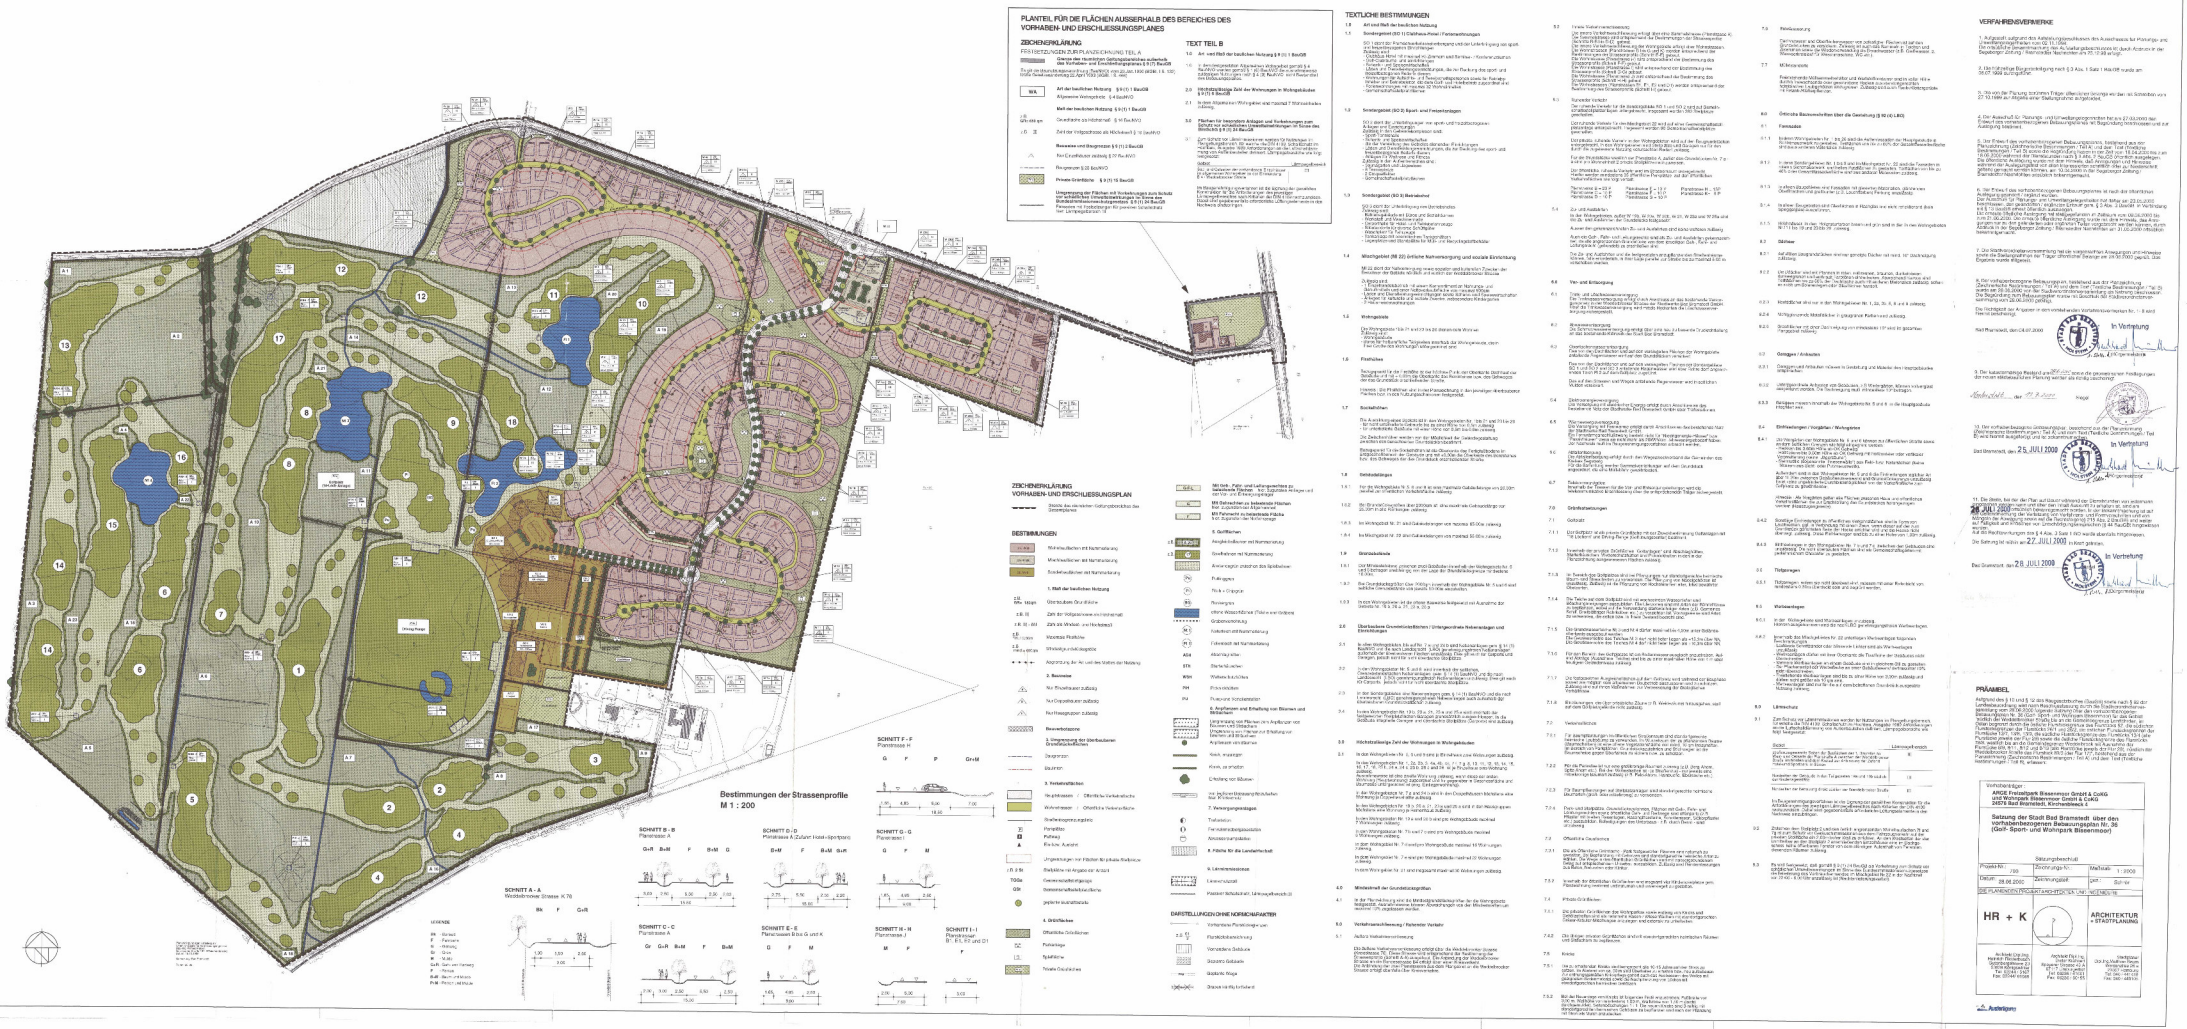Satzung der Stadt Bad Bramstedt über den vorhabenbezogenen Bebauungsplan Nr.36 (Golf- Sport- und Wohnpark Bissenmoor)