
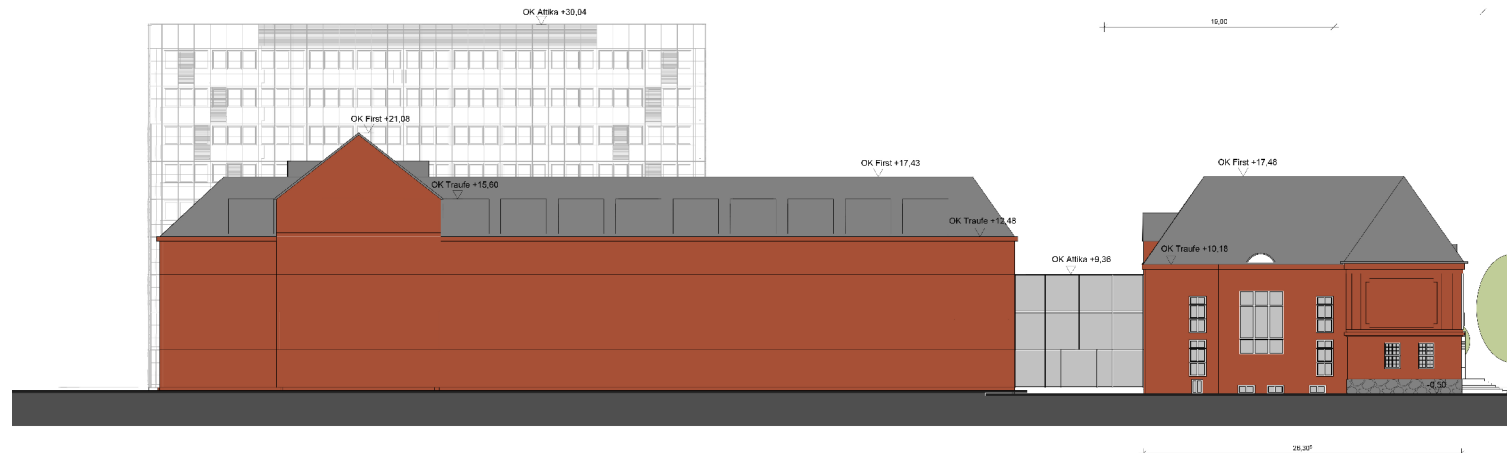
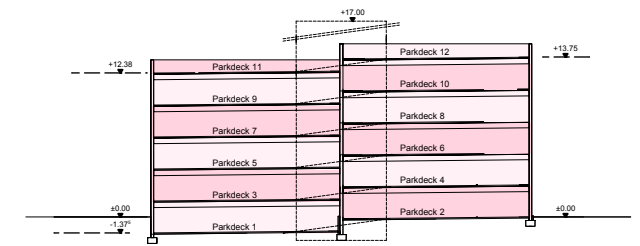
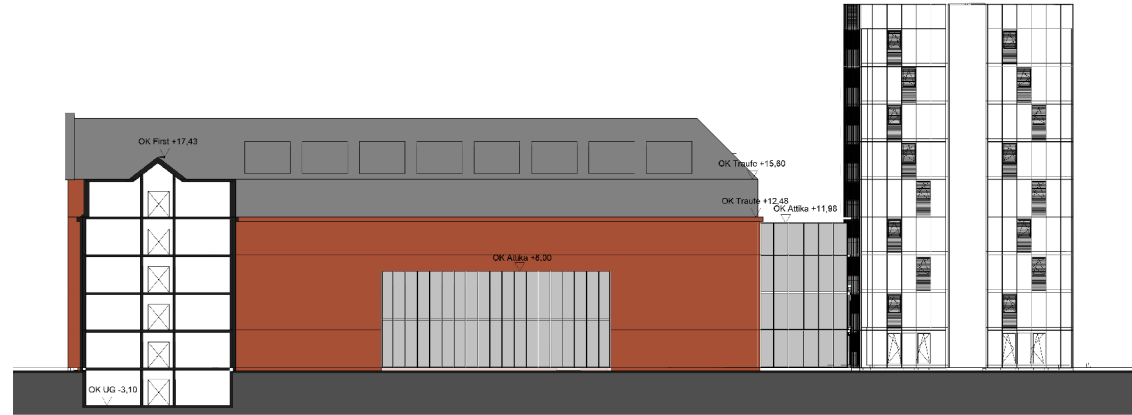
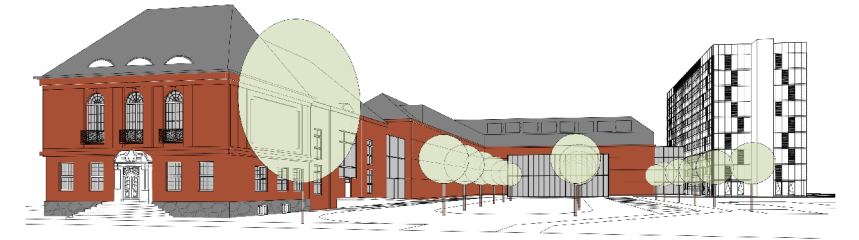


# Ersatzneubau der Kreisverwaltung Segeberg (Haus A und Verbindungsbau) mit Parkhaus und Sitzungspavillon

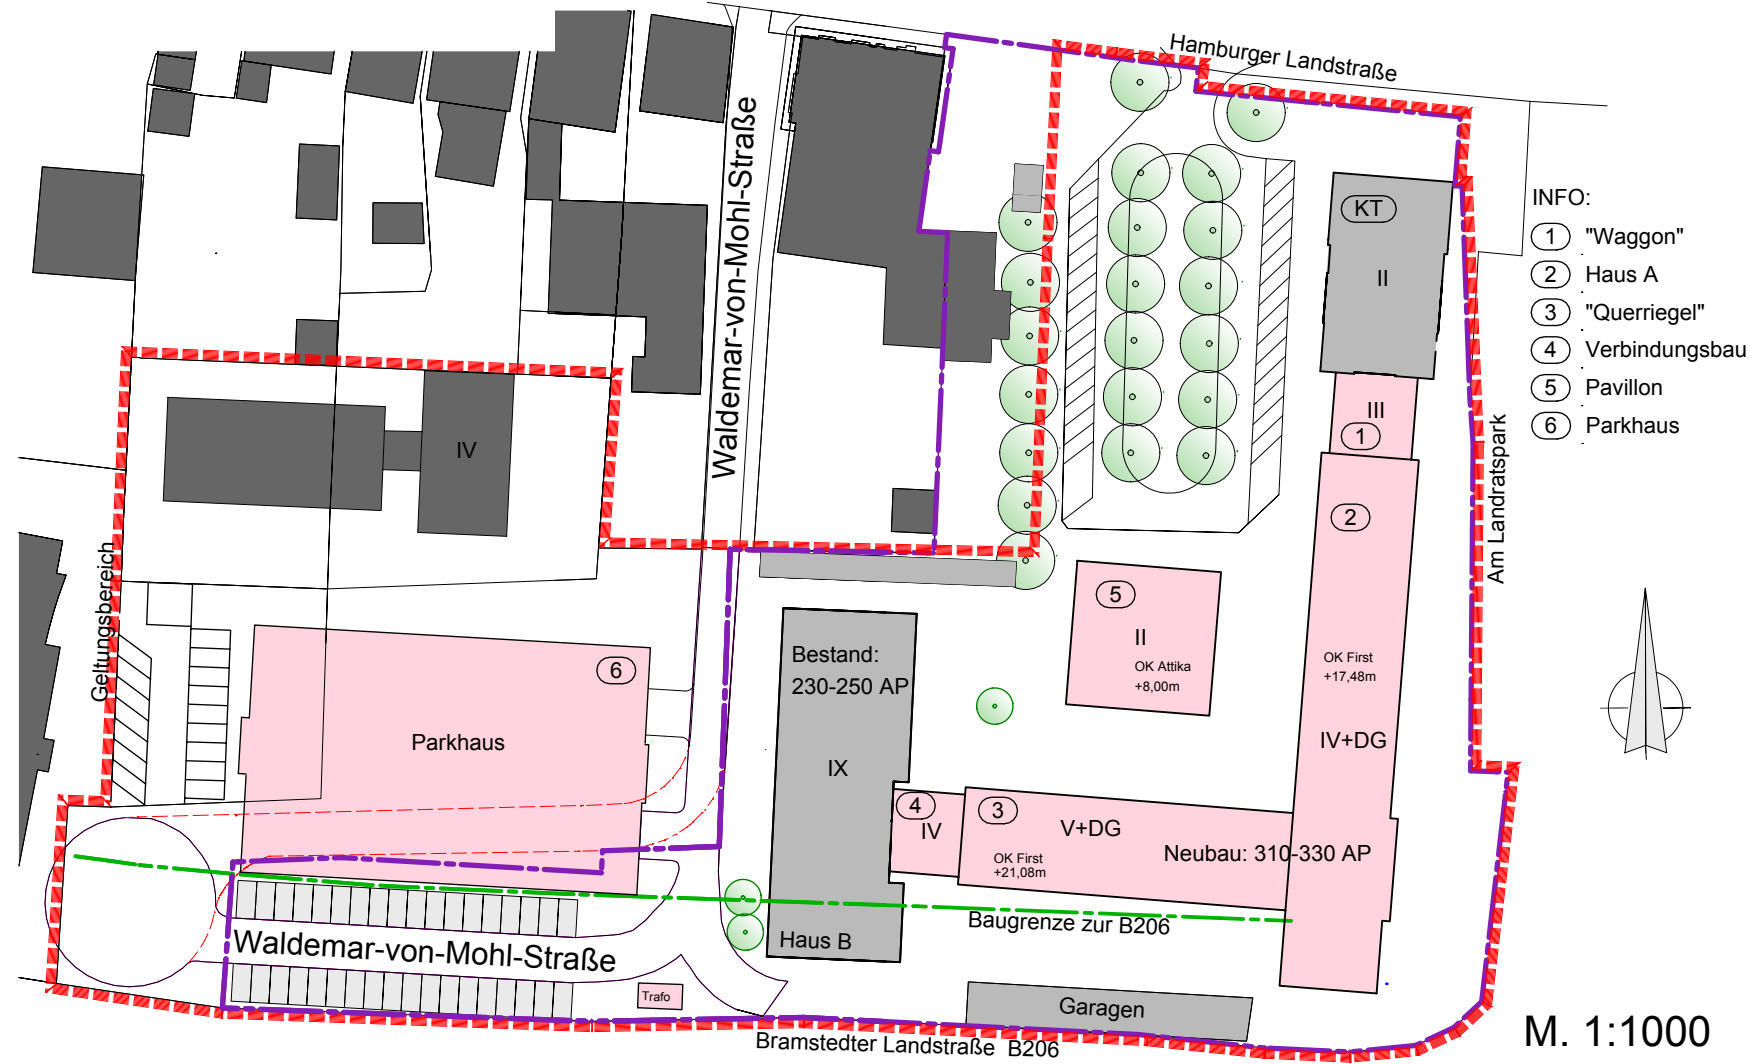

<b>Bauvorhaben:</b> <b>Neubau Haus A</b> Hamburger Straße 30 23795 Bad Segeberg		<b>Kreis Segeberg   Der Landrat</b> Hamburger Straße 30 23795 Bad Segeberg 			
Planinhalt <b>Übersichtsplan</b>					
Blatt-Nr.	Index	Maßstab	Datum	gezeichnet	Freigabe
<b>00</b>	<b>01</b>		März 2021	N.Oestreich	