
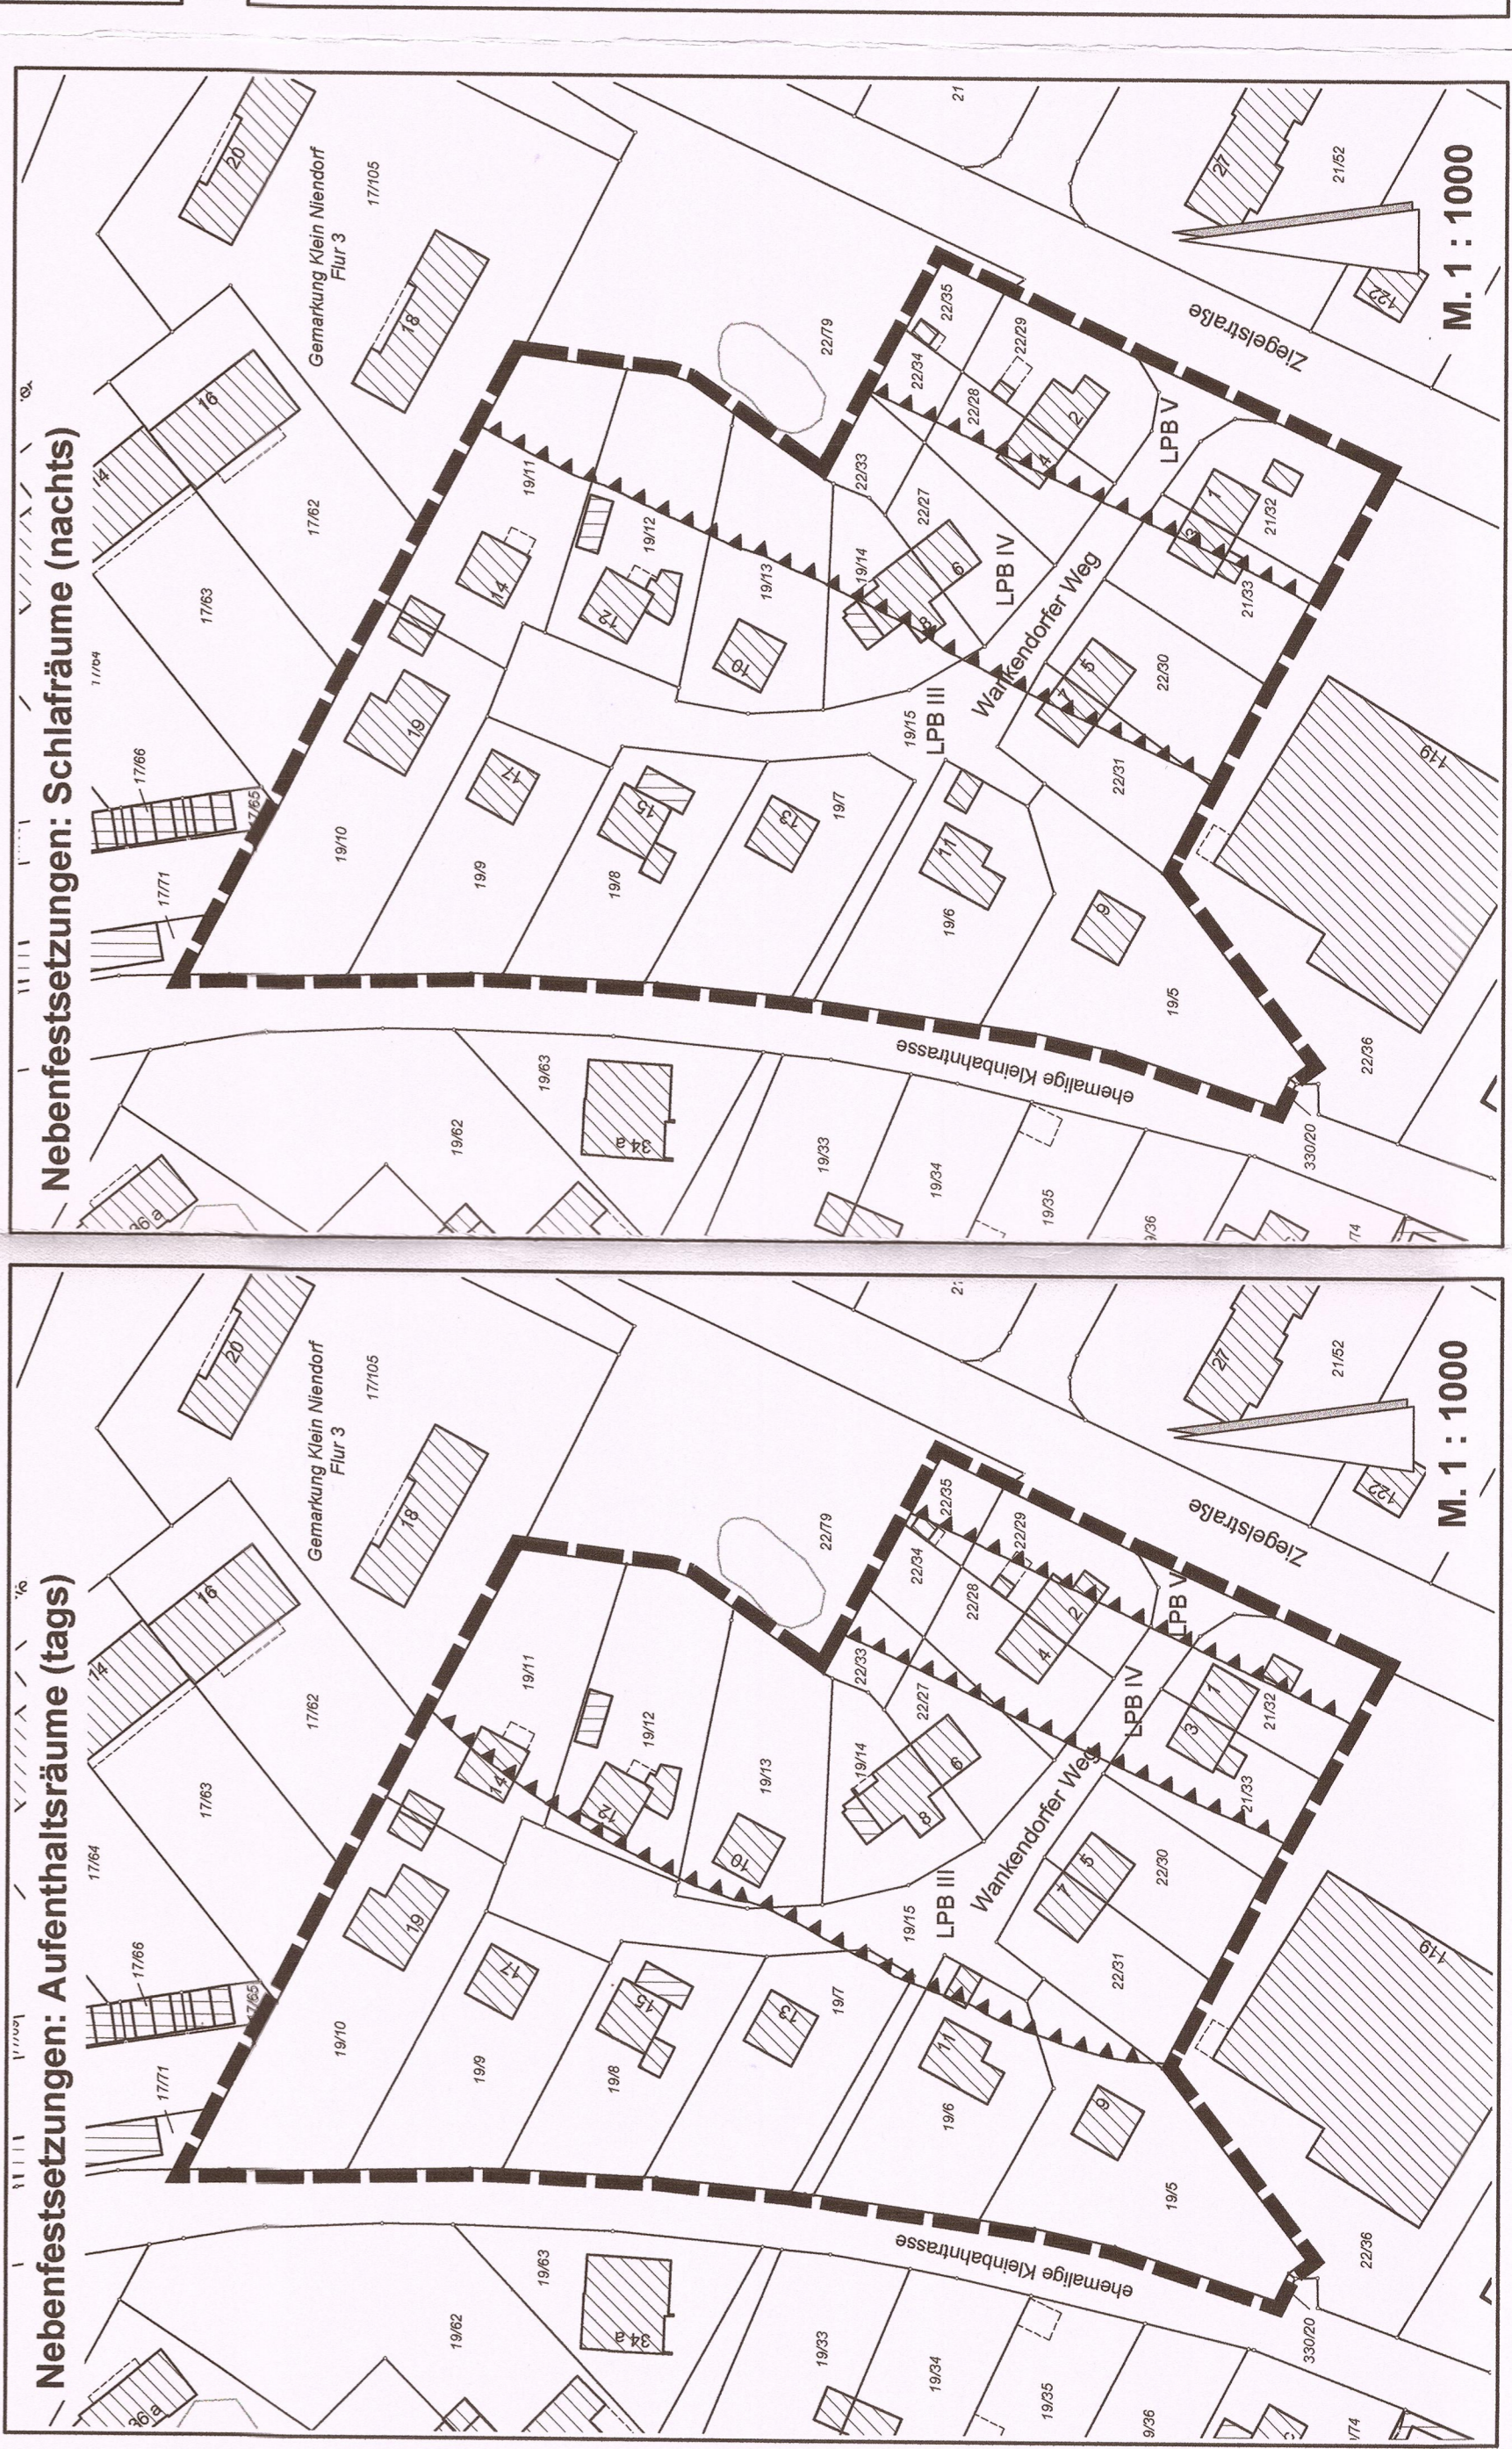


# Satzung der Stadt Segeberg über den Bebauungsplan Nr. 96

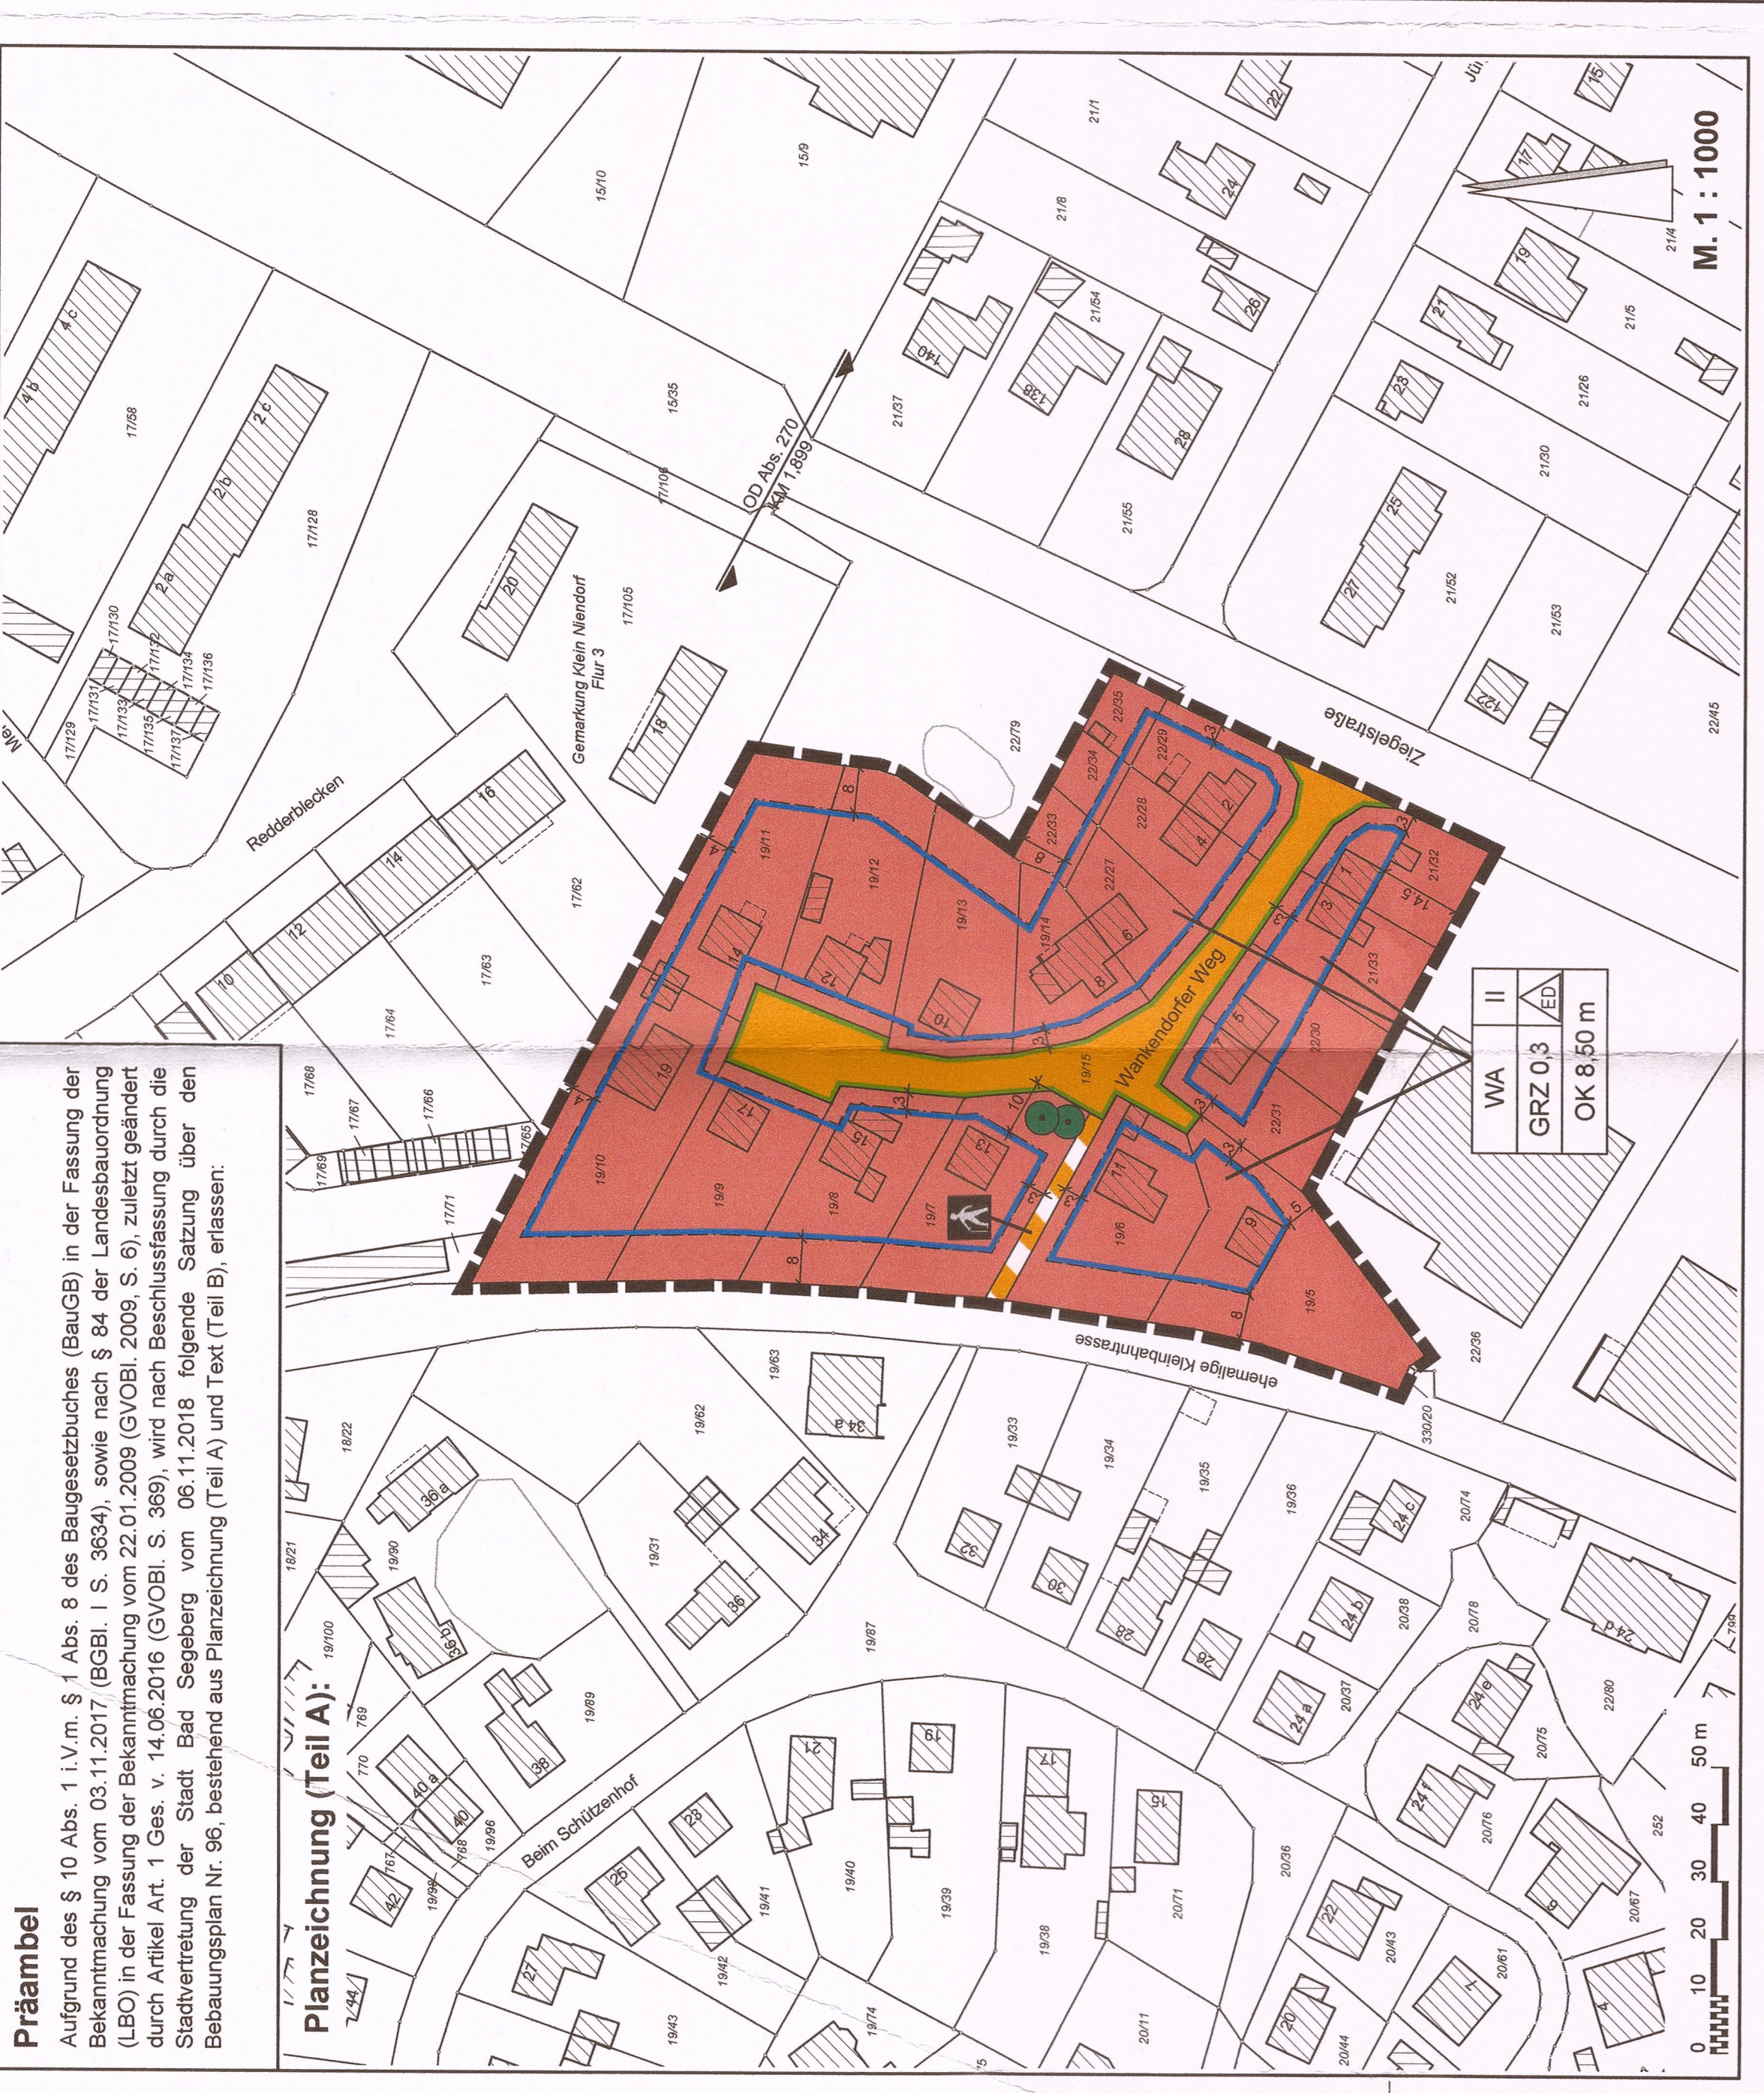

<b>Planzeichenerklärung</b> Es gilt die Planzeichenerklärung (PlanVO) vom 18.12.1990, zuletzt geändert am 04.06.2017, und die Bauzeichenerklärung (BauZO) vom 21.11.2017.	
Planzzeichen	Erläuterungen
	1 Festsetzungen Art der baulichen Nutzung (§ 9 Abs. 1 Nr. 1 BauGB i. V. m. § 4 BauNVO) Allgemeines Wohngebiet
	Maß der baulichen Nutzung (§ 9 Abs. 1 Nr. 2 BauGB i. V. m. §§ 16 bis 20 BauNVO)
	Grundflächenzahl Zahl der Vollgeschosse als Höchstmaß
	Bauweise, Baulinien, Baugrenzen (§ 9 Abs. 1 Nr. 2 BauGB i. V. m. §§ 22 und 23 BauNVO)
	Oberkante als Höchstmaß der baulichen Anlage
	Verkehrsfeldchen (§ 9 Abs. 1 Nr. 11 BauGB)
	Straßenverkehrsfläche
	Straßenbegrenzungslinie
	Verkehrsfäche mit besonderer Zweckbestimmung Zweckbestimmung: Wanderweg
	Erhaltung von Bäumen (§ 9 Abs. 1 Nr. 25 BauGB)
	Erhaltung von Säulen
	Sonstige Planzeichen
	Größe des räumlichen Geltungsbereiches des Bebauungsplanes (§ 9 Abs. 7 BauGB)
	Lärmpegelbereich nach DIN 4109 hier: Lärmpegelbereich IV
	Nachrichtliche Übernahme Ordnungshöhen mit Abschnitt und Kilometer
	2 Darstellung ohne Normcharakter Benennung in Meter Flurstücknummer Flurstücksgrenze bauliche Anlage

--	--