2.ÄNDERUNG UND 1.ERGÄNZUNG DES BEBAUUNGSPLANES NR.21 –AM SÄGEWERK– DER GEMEINDE BOOSTEDT

TEIL A – PLANZEICHNUNG

ES GILT DIE BAUNVO 1990

M.1:1000

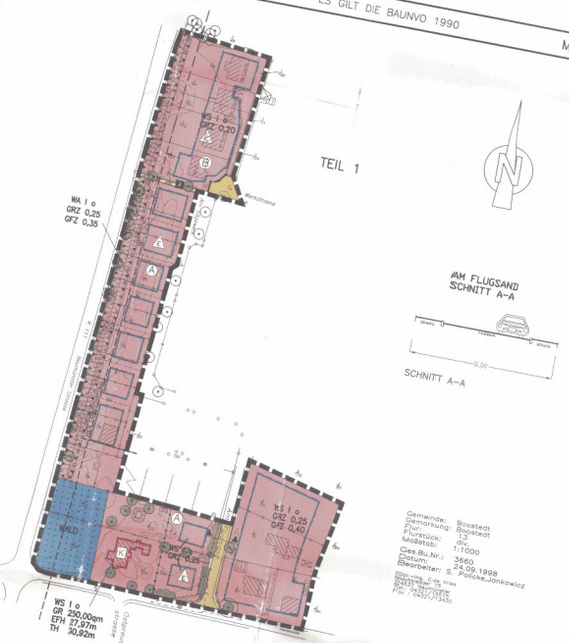

TEIL 1

AN FLUGSAND

SCHNITT A–A

Gemeinde: Boostedt
Gemarkung: Boostedt
Flurstück: 13
Maßstab: 1:1000
Ges.Bu.Nr.: 3660
Datum: 24.09.1998
Bearbeiter: S. Pollehn-Jonkowicz

TEIL 2
M.1:2000

PLANZEICHENERKLÄRUNG

PLANZEICHEN ERLÄUTERUNGEN

RECHTSGRUNDLAGEN

FESTSETZUNGEN

ART DER BAULICHEN NUTZUNG

- WS – KLEINSIEDLUNGSGEBIETE – § 9 (1) NR.1 BAUGB
- WA – ALLGEMEINE WOHNGEBIETE – § 2 BAUNVO

MASS DER BAULICHEN NUTZUNG

- GFZ – GESCHOSSFLÄCHENZAHL – § 4 BAUNVO
- GRZ – GRUNDFLÄCHENZAHL – § 9 (1) NR.1 BAUGB, § 16 BAUNVO
- I – ZAHL DER VOLLGESCHOSSE ALS HÖCHSTGRENZE
- TH – TRAUFHÖHE BEZOGEN AUF NN
- EFH – ERDGESCHOSSFUSSBODENHÖHE BEZOGEN AUF NN
- GR – GRUNDFLÄCHE

BAUWEISE, BAULINIEN, BAUGRENZEN

- o – OFFENE BAUWEISE – § 9 (1) NR.2 BAUGB, § 22 BAUNVO
- E – NUR EINZELHÄUSER ZULÄSSIG – § 23 BAUNVO
- BAULINIE
- BAUGRENZE

VERKEHRSFLÄCHEN

- STRASSENVERKEHRSFLÄCHEN
- VERKEHRSFLÄCHEN BESONDERER ZWECKBESTIMMUNG – § 9 (1) NR.11 BAUGB
- FUSSGÄNGERBEREICH
- STRASSENBEGRENZUNGSLINIE

FLÄCHEN FÜR DIE LANDWIRTSCHAFT UND WALD

- FLÄCHEN FÜR WALD – § 9 (1) NR.18 BAUGB

PLANUNGEN, NUTZUNGSREGELUNGEN, MASSNAHMEN UND FLÄCHEN FÜR MASSNAHMEN ZUM SCHUTZ, ZUR PFLEGE UND ZUR ENTWICKLUNG VON NATUR UND LANDSCHAFT

- UMGRENZUNG VON FLÄCHEN FÜR MASSNAHMEN ZUM SCHUTZ, ZUR PFLEGE UND ZUR ENTWICKLUNG VON NATUR UND LANDSCHAFT – § 9 (1) NR.20,25 BAUGB
- SUKZESSIONSFLÄCHE – § 9 (1) NR.20 BAUGB
- UMGRENZUNG VON FLÄCHEN ZUM ANPFLANZEN VON BÄUMEN, STRAUCHERN UND SONSTIGEN BEPFLANZUNGEN, HIER LÄRMSCHUTZWALL – § 9 (1) NR.25A BAUGB
- BÄUME ZU ERHALTEN
- STRÄUCHER ZU ERHALTEN – § 9 (1) NR.25B BAUGB

SONSTIGE PLANZEICHEN

- UMGRENZUNG VON FLÄCHEN FÜR NEBENANLAGEN, STELLPLÄTZE, GARAGEN UND GEMEINSCHAFTS-ANLAGEN – § 9 (1) NR.4, 22 BAUGB
- M – FLÄCHEN ZUM ABSTELLEN VON MÜLLGEFÄSSEN, ZU GUNSTEN DER ANLIEGER
- GEH-, FAHR- UND LEITUNGSRECHTEN ZU GUNSTEN DER ANLIEGER – § 9 (1) NR.21 BAUGB
- UMGRENZUNG DER FLÄCHEN FÜR BESONDERE SCHALLSCHUTZ- UND VORKEHRUNGEN ZUM SCHUTZ VOR SCHÄDLICHEN UMWELTEINWIRKUNGEN IM SINNE DES BUNDES-IMMISSIONSSCHUTZGESETZES – § 9 (1) NR.24 BAUGB
- UMGRENZUNG DER FLÄCHEN, DIE VON DER BEBAUUNG FREIZUHALTEN SIND – § 9 (1) NR.10 BAUGB
- GRENZE DES RÄUMLICHEN GELTUNGSBEREICHES DES BEBAUUNGSPLANES – § 9 (7) BAUGB
- ABGRENZUNG UNTERSCHIEDLICHER NUTZUNG, Z.B. VON BAUGEBIETEN, ODER ABGRENZUNG DES MASSES DER NUTZUNG INNERHALB EINES BAUGEBIETES – § 1 (4) BAUNVO, § 16 (5) BAUNVO

NACHRICHTLICHE ÜBERNAHMEN UND KENNZEICHNUNGEN

- K – KULTURDENKMAL – § 9 (6) BAUGB
- ANSAUNGBOTSZONE – § 1 (2) DSCHG
- KNICK, ZU ERHALTEN – § 29 (1B) STRWG
- MINDESTABSTAND ZUM SCHUTZ DER WÄLDER MOORE UND HEIDEN – § 15B (1) LNATSCHG

DARSTELLUNGEN OHNE NORMCHARAKTER

- VORH. FLURSTÜCKSGRENZE – § 3 LVO WÄLDER, MOORE UND HEIDEN
- KÜNFTIG ENTFALLENDE FLURSTÜCKSGRENZE
- IN AUSSICHT GENOMMENE FLURSTÜCKSGRENZE
- VORH. FLURSTÜCKSNUMMER
- VORH. GEBÄUDE
- SICHTDREIECK
- HÖHENLINIEN
- A – A – LAGE DER STRASSENQUERSCHNITTE
- K – VORHANDENER WALL
- A – KENNZEICHNUNG DER BAUFELDER
- WEG

TEIL B – TEXT

1. WOHNEINHEITEN GEMÄSS § 9 (1) NR.6 BAUGB
   IN DEN BAUFELDERN A IST PRO WOHNGEBÄUDE MAX. EINE WOHNEINHEIT ZULÄSSIG.
2. NEBENANLAGEN GEMÄSS § 14 (1) BAUNVO
   DIE ERRICHTUNG VON NEBENANLAGEN GEMÄSS § 14 (1) BAUNVO IST AUSSERHALB DER ÜBERBAUBAREN FLÄCHEN NICHT MIT AUSNAHME DER GENEHMIGUNGSFREIEN VORHABEN GEMÄSS § 69 LBO AUSGESCHLOSSEN.
3. AUSSCHLUSS VON AUSNAHMEN GEMÄSS § 1 (4) NR.1 BAUNVO
   DIE IM KLEINSIEDLUNGSGEBIET GEMÄSS § 2 (3) BAUNVO AUSNAHMSWEISE ZUGELASSENEN TANKSTELLEN SIND NICHT SINNVOLL GENEHRBARE GEWERBEBETRIEBE NICHT BESTANDTEIL DES BEBAUUNGSPLANES.
4. GESCHOSSFLÄCHENZAHL GEMÄSS § 20 (3) BAUNVO
   BEI DER ERMITTLUNG DER GESCHOSSFLÄCHENZAHL SIND DIE FLÄCHEN VON AUFENTHALTSRÄUMEN IN NICHTVOLLGESCHOSSEN EINSCHLIESSLICH DER ZU IHNEN GEHÖRENDEN TREPPENRÄUME UND EINSCHLIESSLICH IHRER UMFASSUNGSWÄNDE GANZ MITZURECHNEN.
5. ENTWICKLUNG VON NATUR UND LANDSCHAFT GEMÄSS § 9 (1) NR.20 BAUGB
   DIE FLÄCHE FÜR MASSNAHMEN ZUM SCHUTZ, ZUR PFLEGE UND ZUR ENTWICKLUNG VON NATUR UND LANDSCHAFT MIT DER ZWECKBESTIMMUNG SUKZESSIONSFLÄCHE IST AUF DAUER DER SUKZESSION ZU ÜBERLASSEN.
6. ANPFLANZUNGEN GEMÄSS § 9 (1) NR.25 A BAUGB
   DIE IN DER PLANZEICHNUNG FESTGESETZTEN FLÄCHEN FÜR DAS ANPFLANZEN VON BÄUMEN, STRÄUCHERN UND SONSTIGEN BEPFLANZUNGEN, IM § 9 (1) NR.25 A BAUGB SIND MIT HEIMISCHEN, STANDORTGERECHTEN PFLANZEN ZU BEPFLANZEN UND DAUERND ZU ERHALTEN. ES SIND 2255 BÄUME UND 7515 STRÄUCHER VORZUSEHEN.
7. ERHALTUNGSMASSNAHMEN GEMÄSS § 9 (1) NR.25 B BAUGB
   DIE IN DER PLANZEICHNUNG ZUM ERHALT FESTGESETZTEN BÄUME SIND GEMÄSS § 9 (1) NR.25 B BAUGB UNGÜNSTIGEN EINWIRKUNGEN ZU SCHÜTZEN. IM KRONENBEREICH DER ZU ERHALTENDEN BÄUME SIND GEMÄSS DIN 18920 ALLE GEGENSEITEN ABGRABUNGEN UND AUFSCHÜTTUNGEN SOWIE BEFESTIGUNGEN, RODUNGSARBEITEN SIND, MIT AUSNAHMEN NOTWENDIGEN PFLEGE- UND UNTERHALTUNGSARBEITEN ZULÄSSIG.
8. SICHTDREIECKE
   VON DER BEBAUUNG FREIZUHALTENDE FLÄCHEN (SICHTDREIECKE) SIND VON JEDER SICHTBEHINDERNDEN NUTZUNG, BEPFLANZUNG UND BEFESTIGUNG ÜBER 0,70 M ÜBER FAHRBAHNOBERKANTE DAUERND FREIZUHALTEN.

ÖRTLICHE BAUVORSCHRIFTEN GEM. § 92 LBO

DACHNEIGUNG

WOHNGEBÄUDE MÜSSEN EINE DACHNEIGUNG VON 25° BIS 40° HABEN. DIESE DACHNEIGUNG GILT BEI GESCHLOSSENER BAUWEISE NUR FÜR DIE HAUPTDÄCHER. FÜR NEBENANLAGEN SIND AUCH FLACHERE GENEIGTE UND FLACHDÄCHER ZULÄSSIG.

DACHFORM

FÜR WOHNGEBÄUDE SIND NUR SATTEL- UND WALMDÄCHER ZULÄSSIG. DIE DACHEINDECKUNG IST MIT DACHPFANNEN AUSZUFÜHREN. FLACH- GENEIGTE NEBENDÄCHER BIS 15° DACHNEIGUNG SIND MIT EINER DAUERHAFTEN BEGRÜNUNG, DACHBEPFLANZUNG, AUS MOOS, SEDUM UND KRÄUTERN ZU VERSEHEN.

SOCKELHÖHE

FÜR ALLE GEBÄUDE IM GELTUNGSBEREICH DES BEBAUUNGSPLANES WIRD EINE SOCKELHÖHE VON MAX. 60 CM, BEZOGEN AUF DAS STRASSENNIVEAU VOR DEN GRUNDSTÜCKEN, FESTGESETZT.

TEILUNGSGENEHMIGUNG GEM. § 19 (1) BAUGB

IM GELTUNGSBEREICH DES BEBAUUNGSPLANES NR.21 „AM SÄGEWERK" BEDARF DIE TEILUNG EINES GRUNDSTÜCKES GEMÄSS § 19 (1) BAUGB ZU IHRER WIRKSAMKEIT DER GENEHMIGUNG DER GEMEINDE.

SATZUNG

SATZUNG DER GEMEINDE BOOSTEDT ÜBER DIE 2. ÄNDERUNG UND 1. ERGÄNZUNG DES BEBAUUNGSPLANES NR.21 „AM SÄGEWERK" FÜR DAS GEBIET NÖRDLICH DER DORFSTRASSE, WESTLICH DER FLURSTÜCKE 2/165, 2/166 UND 2/167, SÜDLICH DER FLURSTÜCKE 1/48, 2/133, 2/169 SOWIE DER BREDENHORNSKOPPEL – ÖSTLICH DES FLURSTÜCKES 2/169 SOWIE DER GEMEINDESTRASSE – SÜDLICH DER BREDENHORNSKOPPEL, WESTLICH DES FLURSTÜCKES 1/48, 2/133, 2/169 (TEIL 2)

AUFGRUND DES § 10 (1) UND § 13 (1) DES BAUGESETZBUCHES (BAUGB) IN DER ZUR ZEIT GÜLTIGEN FASSUNG, DER LANDESBAUORDNUNG (LBO) IN DER BESCHLUSSFASSUNG VOM 11.07.1994 SOWIE NACH § 92 DER LANDESBAUORDNUNG (LBO) IN DER ZUR ZEIT GÜLTIGEN FASSUNG VOM 10. SCHLESWIG-HOLSTEIN (GVOBL SCHL.-H. S. 243) WIRD NACH BESCHLUSSFASSUNG DURCH DIE GEMEINDEVERTRETUNG VOM 19.03.1998 DIE 2. ÄNDERUNG UND 1. ERGÄNZUNG DES BEBAUUNGSPLANES NR.21 „AM SÄGEWERK" BESTEHEND AUS DER PLANZEICHNUNG (TEIL A) UND DEM TEXT (TEIL B), ERLASSEN.

VERFAHRENSVERMERKE

1. AUFGESTELLT AUFGRUND DES AUFSTELLUNGSBESCHLUSSES DER GEMEINDEVERTRETUNG VOM 19.03.1997. DIE ORTSÜBLICHE BEKANNTMACHUNG DES AUFSTELLUNGSBESCHLUSSES IST DURCH AUSHANG AM 04.04.1997 ERFOLGT.
   BOOSTEDT, DEN 7.12.1998 – BÜRGERMEISTER
2. DIE FRÜHZEITIGE BÜRGERBETEILIGUNG NACH § 3 (1) SATZ 1 BAUGB IST AM 04.11.1997 DURCHGEFÜHRT WORDEN.
   BOOSTEDT, DEN 7.12.1998 – BÜRGERMEISTER
3. DIE VON DER PLANUNG BERÜHRTEN TRÄGER ÖFFENTLICHER BELANGE SIND MIT SCHREIBEN VOM 20.01.1998 ZUR ABGABE EINER STELLUNGNAHME AUFGEFORDERT WORDEN.
   BOOSTEDT, DEN 7.12.1998 – BÜRGERMEISTER
4. DIE GEMEINDEVERTRETUNG HAT AM 03.03.1998 DEN ENTWURF DES BEBAUUNGSPLANES MIT BEGRÜNDUNG BESCHLOSSEN UND ZUR AUSLEGUNG BESTIMMT.
   BOOSTEDT, DEN 7.12.1998 – BÜRGERMEISTER
5. DER ENTWURF DES BEBAUUNGSPLANES, BESTEHEND AUS DER PLANZEICHNUNG (TEIL A) UND DEM TEXT (TEIL B) SOWIE DIE BEGRÜNDUNG HABEN IN DER ZEIT VOM 17.05.1998 BIS EINSCHLIESSLICH 19.06.1998 WÄHREND DER DIENSTSTUNDEN ÖFFENTLICH AUSGELEGEN. ZUM 13.06.1998 WURDE DIE ÖFFENTLICHE AUSLEGUNG IST MIT DEM WINWEIS, DASS ANREGUNGEN WÄHREND DER AUSLEGUNGSFRIST SCHRIFTLICH ODER ZUR NIEDERSCHRIFT GEÄUSSERT WERDEN KÖNNEN, AM ORTSÜBLICH BEKANNTGEMACHT.
   BOOSTEDT, DEN 7.12.1998 – BÜRGERMEISTER
6. DER KATASTERAMTLICHE BESTAND AM 8.01.99 SOWIE DIE GEOMETRISCHEN FESTSETZUNGEN DER NEUEN BAULICHEN NUTZUNG WERDEN ALS RICHTIG BESCHEINIGT.
   NEUMÜNSTER, DEN 7. Dez. 1998 – ÖFFENTL. BEST. VERMESSUNGSINGENIEUR
7. DIE GEMEINDEVERTRETUNG HAT DIE VORGEBRACHTEN ANREGUNGEN SOWIE DIE STELLUNGNAHMEN DER TRÄGER ÖFFENTLICHER BELANGE AM 30.06.1998 GEPRÜFT. DAS ERGEBNIS IST MITGETEILT WORDEN.
   BOOSTEDT, DEN 7.12.1998 – BÜRGERMEISTER
8. DER BEBAUUNGSPLAN, BESTEHEND AUS DER PLANZEICHNUNG (TEIL A) UND DEM TEXT (TEIL B) WURDE AM 30.06.1998 VON DER GEMEINDEVERTRETUNG ALS SATZUNG GEMÄSS § 10 BAUGB BESCHLOSSEN. DIE BEGRÜNDUNG WURDE GEBILLIGT.
   BOOSTEDT, DEN 7.12.1998 – BÜRGERMEISTER
9. DIE BEBAUUNGSPLANSATZUNG, BESTEHEND AUS DER PLANZEICHNUNG (TEIL A) UND DEM TEXT (TEIL B) WIRD HIERMIT AUSGEFERTIGT.
   BOOSTEDT, DEN 11.01.1999 – BÜRGERMEISTER
10. GEMÄSS § 10 (3) IN VERBINDUNG MIT § 233 (2) DER NEUFASSUNG DES BAUGESETZBUCHES IST DER BESCHLUSS ÜBER DIE NEUFASSUNG DES DIE STELLE, BEI DER DER BESCHLUSS DES BEBAUUNGSPLANES SOWIE EINGESEHEN WERDEN KANN, AM 18.2.99 DURCH DEN INHALT ORTSÜBLICH BEKANNTGEMACHT ZU EINHALTEN IST, AM 18.2.99 DURCH DEN INHALT ORTSÜBLICH BEKANNTGEMACHT WORDEN. IN DER BEKANNTMACHUNG WURDE AUF DIE GELTENDMACHUNG DER VERLETZUNG VON VERFAHRENS- UND FORMVORSCHRIFTEN, DER MÄNGEL DER ABWÄGUNG SOWIE UND FORMVORSCHRIFTEN UND VON BAUGB-MAßNAHMEN-GESETZ UND AUF DIE RECHTSWIRKUNGEN DES § 215 (2) BAUGB UND WEITER AUF FÄLLIGKEIT UND ERLÖSCHEN VON ENTSCHÄDIGUNGSANSPRÜCHEN (§ 44 BAUGB) HINGEWIESEN. DIE RECHTSVORSCHRIFTEN WURDEN, AUF ANFRAGE, AUF DIE ÜBER DIE HINGEWIESEN WURDE, AUF DIE RECHTSWIRKUNGEN DES § 4 (3) SATZ 1 BAUGB) HINGEWIESEN WURDEN, AUF DIE RECHTSWIRKUNGEN DES § 4 (3) SATZ 1 BAUGB) HINGEWIESEN WURDEN, AUF DIE RECHTSWIRKUNGEN DES § 44