

SATZUNG
DER GEMEINDE
FUHLENDORF
KREIS SEGEBERG
ÜBER DEN
BEBAUUNGSPLAN NR. 2
1. vereinfachte Änderung
FÜR DAS GEBIET

" Gewerbegebiet westlich der Kieler Straße und südlich der Straße Osterfeld "

Aufgrund des § 10 des Baugesetzbuches (BauGB) in der Fassung vom 23.09.2004 in der zum Zeitpunkt des Satzungsbeschlusses gültigen Fassung sowie nach § 92 der Landesbauordnung (LBO) vom 10.01.2000 wird nach Beschlussfassung durch die Gemeindevertretung vom folgende Satzung über den Bebauungsplan Nr. 2, 1. vereinfachte Änderung, für das Gebiet: "Gewerbegebiet westlich der Kieler Straße und südlich der Straße Osterfeld", bestehend aus der Planzeichnung (Teil A) und dem Text (Teil B), erlassen:

Verfahrensvermerke:

- Aufgestellt aufgrund des Aufstellungsbeschlusses der Gemeindevertretung vom Die ortsübliche Bekanntmachung des Aufstellungsbeschlusses ist durch Aushang an den Bekanntmachungsstelen vom bis / durch Abdruck in der / im amtlichen Bekanntmachungsblatt am erfolgt.
- Die frühzeitige Beteiligung der Öffentlichkeit nach § 3 Abs.1 Satz 1 BauGB ist am durchgeführt worden. Auf Beschluss der Gemeindevertretung vom wurde nach § 3 Abs.1 Satz 2 / § 13 Abs.2 Nr.1 BauGB von der frühzeitigen Beteiligung der Öffentlichkeit abgesehen.
- Die von der Planung berührten Behörden und sonstigen Träger öffentlicher Belange sind mit Schreiben vom unterrichtet und zur Äußerung aufgefordert worden (§ 4 Abs.1 BauGB). Die Verfahren zu den Verfahrensmerkern Nr.2 und 3 sind gemäß § 4a Abs.2 BauGB gleichzeitig durchgeführt worden. Auf Beschluss der Gemeindevertretung vom wurde nach § 13 Abs.2 Nr.1 BauGB von der frühzeitigen Unterrichtung der Behörden und sonstigen Träger öffentlicher Belange abgesehen.
- Die von der Planung berührten Behörden und sonstigen Träger öffentlicher Belange sind mit Schreiben vom gemäß § 4 Abs.2 BauGB zu Abgabe einer Stellungnahme aufgefordert worden. Die Beteiligung der Nachbargemeinden, die von der Planung berührt sein können, ist erfolgt (§ 2 Abs.2 BauGB).
- Die Gemeindevertretung hat am den Entwurf der Bebauungsplanänderung mit Begründung beschlossen und einschließlich der wesentlichen, bereits vorliegenden umweltbezogenen Stellungnahmen zur Auslegung bestimmt.
- Der Entwurf der Bebauungsplanänderung, bestehend aus der Planzeichnung (Teil A) und dem Text (Teil B), die Begründung sowie die wesentlichen, bereits vorliegenden umweltbezogenen Stellungnahmen haben in der Zeit vom bis während der Dienststunden / folgender Zeiten nach § 3 Abs.2 BauGB öffentlich ausgelegen. Die öffentliche Auslegung wurde mit dem Hinweis, dass Stellungnahmen während der Auslegungsfrist von allen Interessierten schriftlich oder zur Niederschrift geltend gemacht werden können, am in / in der Zeit vom bis durch Aushang ortsüblich bekannt gemacht. Die beteiligten Behörden und sonstigen Träger öffentlicher Belange sind mit Schreiben vom von der öffentlichen Auslegung benachrichtigt worden. Die Verfahren zu den Verfahrensmerkern Nr.4 und 6 sind gemäß § 4a Abs.2 BauGB gleichzeitig durchgeführt worden.
- Der betroffenen Öffentlichkeit und den betroffenen Behörden und sonstigen Trägern öffentlicher Belange ist mit Schreiben vom unter Fristsetzung bis zum gemäß § 13 Abs.2 Nr.2 und 3 BauGB Gelegenheit zur Stellungnahme gegeben worden.
- Die Gemeindevertretung hat die vorgebrachten Anregungen sowie die Stellungnahmen der Behörden und Träger öffentlicher Belange am geprüft. Das Ergebnis wurde mitgeteilt.
- Der Entwurf der Bebauungsplanänderung ist nach der öffentlichen Auslegung (Ziff. 6) geändert worden. Der Entwurf der Bebauungsplanänderung, bestehend aus der Planzeichnung (Teil A) und dem Text (Teil B), die Begründung sowie die wesentlichen, bereits vorliegenden umweltbezogenen Stellungnahmen haben daher erneut in der Zeit vom bis während der Dienststunden / folgender Zeiten öffentlich ausgelegen.

Dabei wurde bestimmt, dass Anregungen nur zu den geänderten und ergänzten Teilen vorgebracht werden können. Die öffentliche Auslegung wurde mit dem Hinweis, dass Stellungnahmen während der Auslegungsfrist von allen Interessierten schriftlich oder zur Niederschrift geltend gemacht werden können, am in / in der Zeit vom bis durch Aushang ortsüblich bekannt gemacht. Es wurde eine eingeschränkte Beteiligung nach § 4a Abs.3 Satz 4 BauGB durchgeführt.

GEMEINDE FUHLENDORF DEN.....
BÜRGERMEISTER


11. Der katastermäßige Bestand am sowie die geometrischen Festlegungen der städtebaulichen Planung werden als richtig bescheinigt. Die Überprüfung des örtlichen Gebäudebestandes und der Topographie sind nicht Inhalt der Bescheinigung.
KATASTERAMT SEGEBERG DEN.....
LEITER DES KATASTERAMTES

12. Der Landrat des Kreises Segeberg hat mit Verfügung vom Az.: diese Satzung der Bebauungsplanänderung, bestehend aus der Planzeichnung (Teil A) und dem Text (Teil B), - mit Auflagen und Hinweisen - genehmigt.
GEMEINDE FUHLENDORF DEN.....
BÜRGERMEISTER

13. Die Auflagen wurden durch Beschluss der Gemeindevertretung vom erfüllt, die Hinweise sind beachtet. Die Aufgabenerfüllung wurde mit Verfügung des Landrates des Kreises Segeberg vom Az.: bestätigt.
GEMEINDE FUHLENDORF DEN.....
BÜRGERMEISTER

PLANVERFASSER: KREIS SEGEBERG, DER LANDRAT, BAULEITPLANUNG

frühzeitige TOB-Beteiligung	förmliche TOB-Beteiligung	öffentliche Auslegung	erneute öffentliche Auslegung	Satzungsbeschluss	Bekanntmachung
-----------------------------	---------------------------	-----------------------	-------------------------------	-------------------	----------------

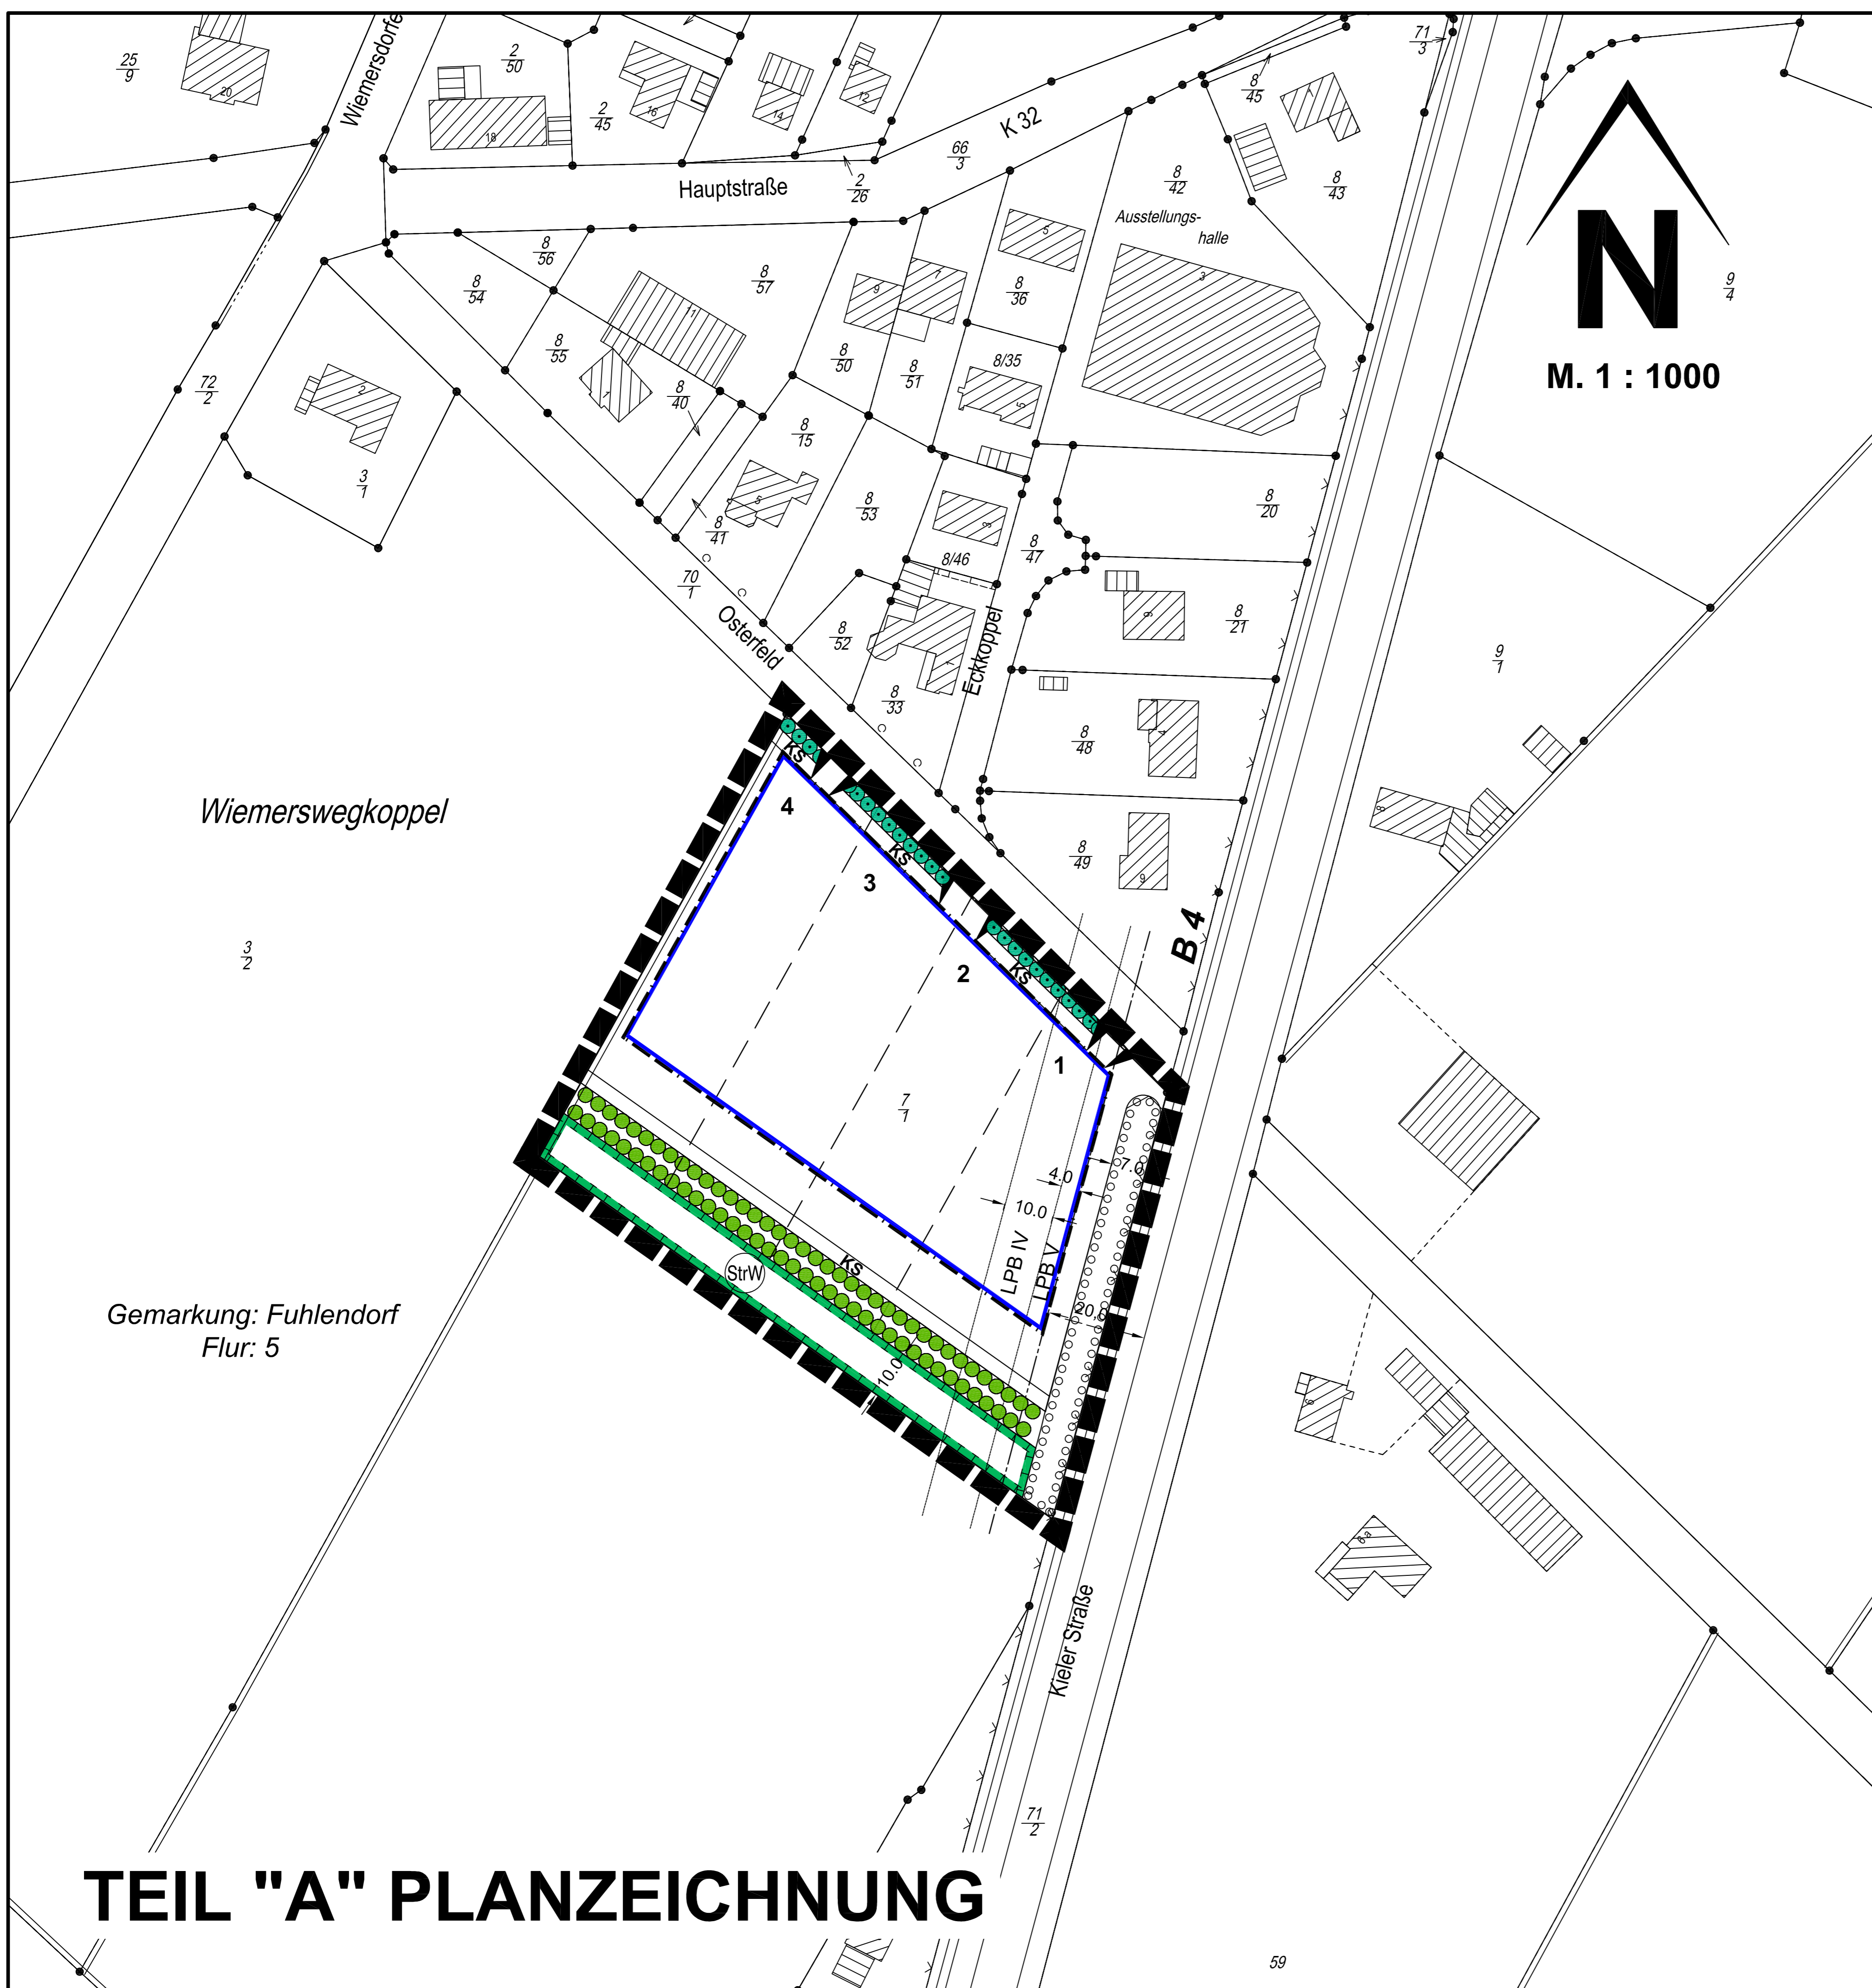


TEIL "A" PLANZEICHNUNG

ZEICHENERKLÄRUNG:

Es gilt die Baunutzungsverordnung (BauNVO) in der Fassung der Bekanntmachung vom 23. Januar 1990 (BGBl. I S. 132), geändert durch Gesetz vom 22. April 1993 (BGBl. I S. 466)

Es gilt die Verordnung über die Ausarbeitung der Bauleitpläne und die Darstellung des Planinhalts, Planzeichnungsverordnung 1990; (PlanZV 90), (BGBl. I 1991 S. 58).

Planzeichen	Festsetzungen	Rechtsgrundlage
	Grenze des räumlichen Geltungsbereiches des Bebauungsplanes Nr. 2, 1 vereinfachte Änderung	§ 9 (7) BauGB
	Bauweise:	§ 9 (1) 2 BauGB, §§ 22 und 23 BauNVO
	Baugrenze	§ 23 (3) BauNVO
	Verkehrsflächen:	§ 9 (1) 11 BauGB
	Straßenbegrenzungslinie auch gegenüber Verkehrsflächen besonderer Zweckbestimmung	
	Einfahrtbereich	§ 9 (1) 4,11 BauGB
	Flächen für Maßnahmen zum Schutz, zur Pflege und zur Entwicklung von Natur und Landschaft	§ 9 (1) 20 BauGB
	Umgrenzung von Flächen zum Anpflanzen von Bäumen, Sträuchern und sonstigen Bepflanzungen	§ 9 (1) 25a BauGB
	Doppelknick anzulegen	§ 9 (1) 25a BauGB
	Knickschutzstreifen	§ 9 (1) 20 BauGB
	Umgrenzung von Flächen für Maßnahmen zum Schutz, zur Pflege und zur Entwicklung von Natur und Landschaft	§ 9 (1) 20 BauGB
	Streuobstwiese	
NACHRICHTLICHE ÜBERNAHMEN:		
	Knick vorhanden	§ 15b LNatSchG
	Anbauverbotszone Bundesstraßen = 20 m	§ 9 FStrG
	Lärmpegelbereich gem. DIN 4109 (siehe Text " Teil B " Ziffer 6)	

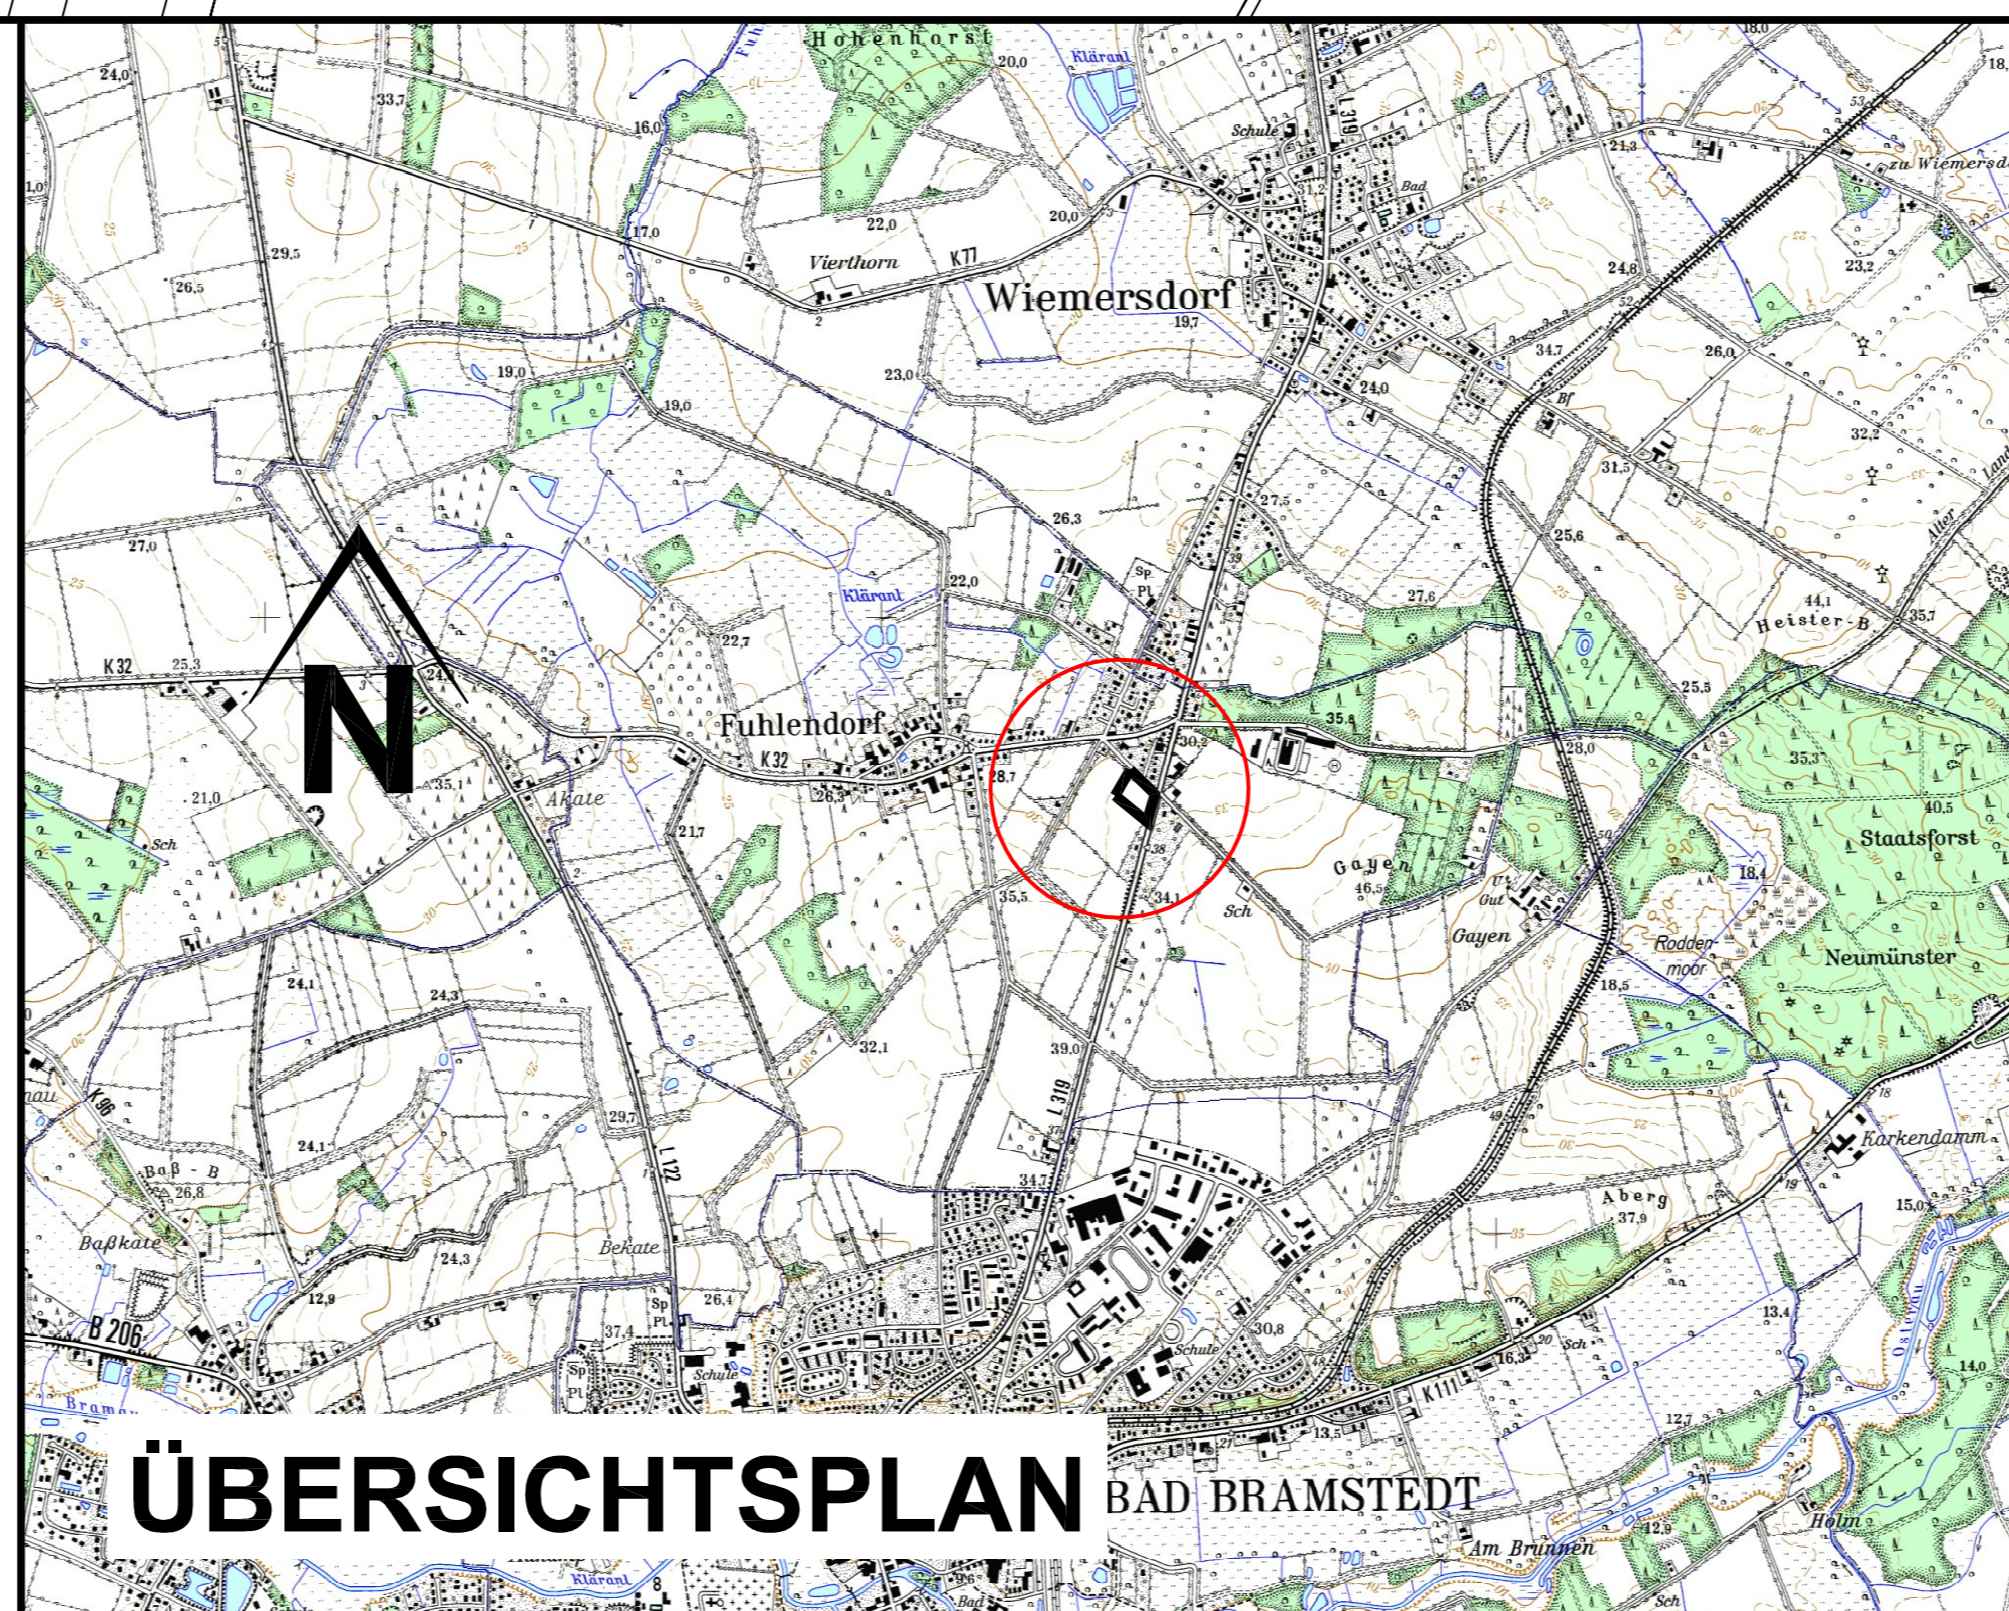

ÜBERSICHTSPLAN

DARSTELLUNGEN OHNE NORMCHARAKTER:

- Katasteramtliche Flurstücksgrenze mit Grenzmal
- Katasteramtliche Flurstücksnummern
- In Aussicht genommene Zuschnitte der Baugrundstücke
- Durchlaufende Numerierung der Baugrundstücke
- Maßlinien mit Maßangaben

14. Die Satzung Bebauungsplanänderung, bestehend aus der Planzeichnung (Teil A) und dem Text (Teil B), wird hiermit ausgefertigt.

GEMEINDE FUHLENDORF DEN.....
BÜRGERMEISTER

15. Die Durchführung des Genehmigungsverfahrens zur Bebauungsplanänderung sowie die Stelle, bei der der Plan auf Dauer während der Dienststunden von jedermann eingesehen werden kann und über den Inhalt Auskunft zu erhalten ist, sind am (vom bis zum) ortsüblich bekanntgemacht worden. In der Bekanntmachung ist auf die Geltendmachung der Verletzung von Verfahrens- und Formvorschriften und von Mängeln der Abwägung sowie auf die Rechtsfolgen (§ 215 Abs. 2 BauGB, § 4 Abs. 3 Gemeindeordnung/GO) und weiter auf Fälligkeit und Erlöschen von Entschädigungsansprüchen (§ 44 BauGB) hingewiesen worden. Die Satzung ist mithin am 19.02.2010 in Kraft getreten.

GEMEINDE FUHLENDORF DEN.....
BÜRGERMEISTER